


VZOROVÝ ŘEZ ULOŽENÍ POTRUBÍ Z BETONU

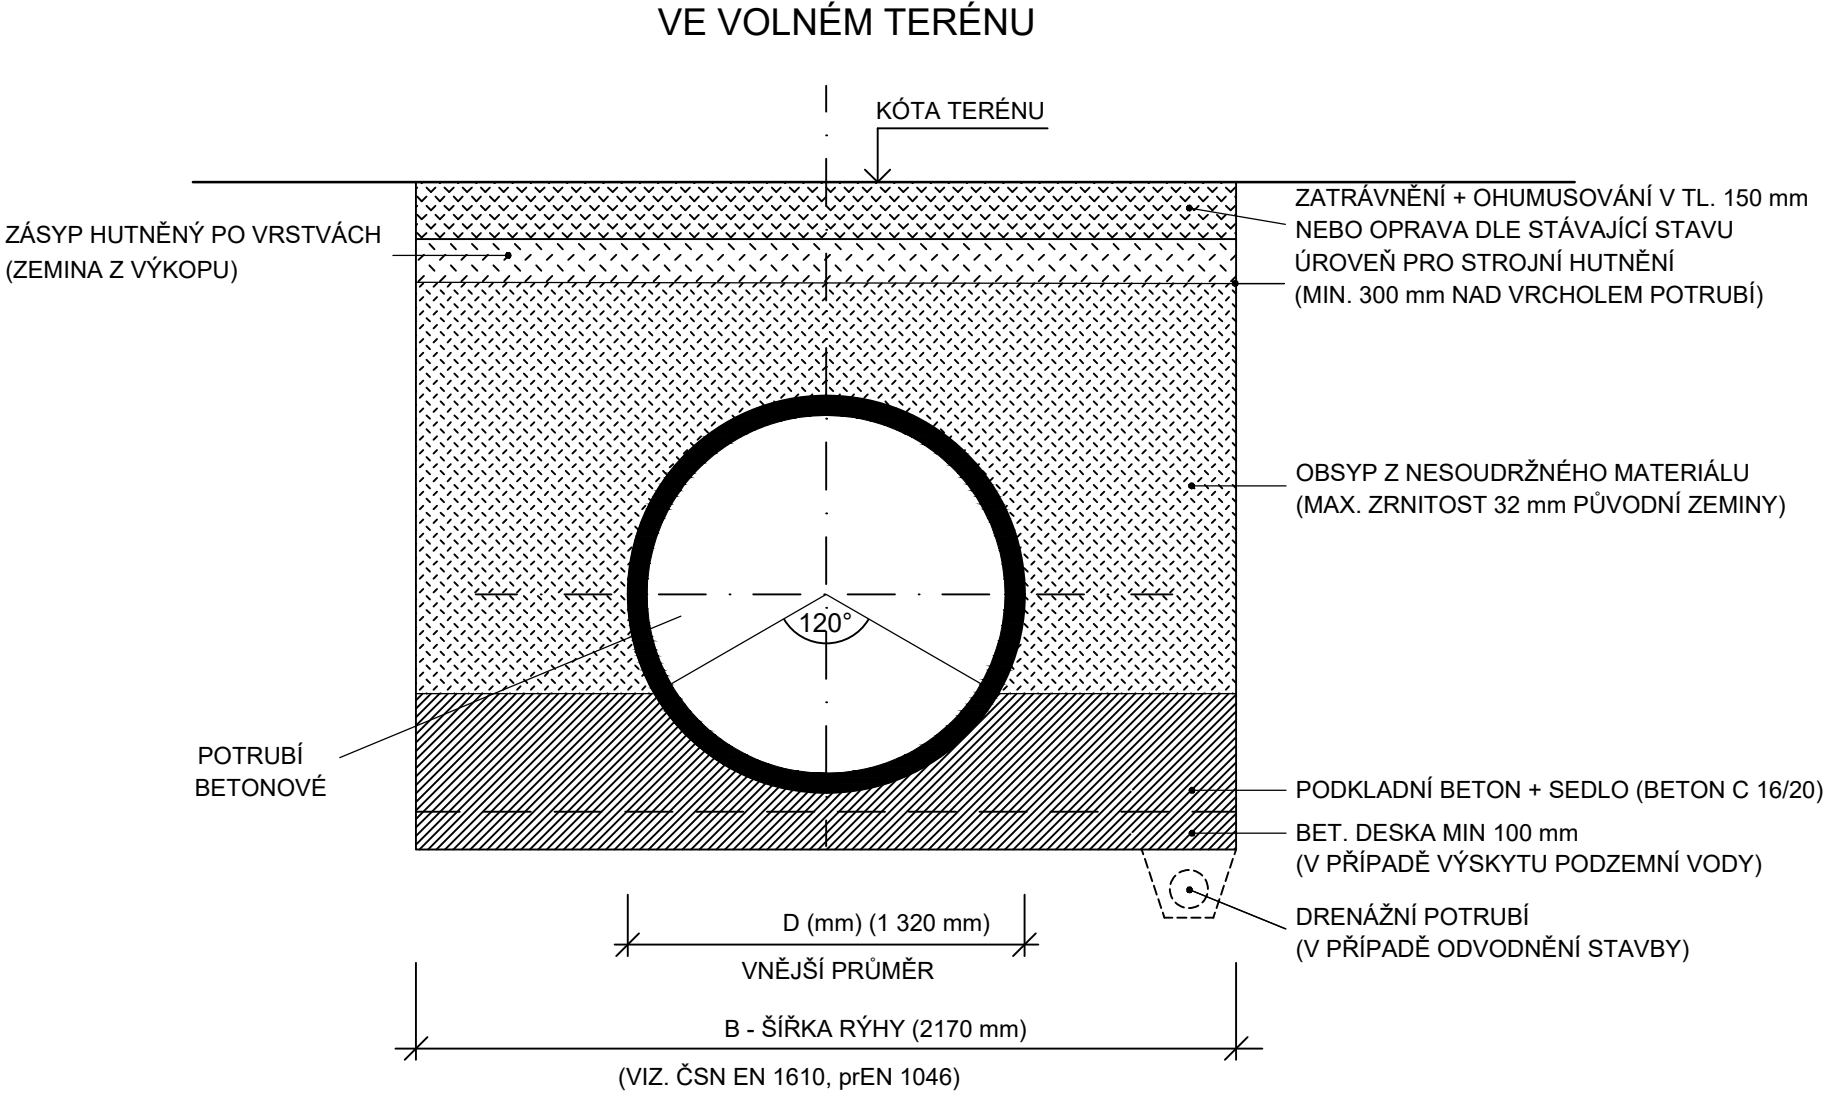

POZNÁMKA:
OD HLOUBKY VÝKOPU 1,20 m BUDE RÝHA PAŽENA

<div></div>		<div>Legene s.r.o.</div>			<div>Sicherova 1604/20, 198 00 Praha 9</div>	
<div>Výkres č. D.01.02</div>		<div>Název výkresu SO 01 - VZOROVÝ ŘEZ BET. POTRUBÍM</div>				
<div>Měřítko 1 : 20</div>						
<div>Stupeň DZS, DPS</div>		<div>Stavba Vinarský potok, Vinary – oprava zatrubněné části</div>				
<div>Stav. úř. Přerov</div>						
<div>K. ú. Vinary u Přerova</div>		<div>Místo stavby Vinary</div>		<div>Kraj Olomoucký</div>		
<div>Investor Povodí Moravy, s.p.</div>				<div>Adresa Dřevařská 11, 602 00 Brno</div>		
<div>Kreslil Ing. Tomáš Trojan</div>		<div>Vypracoval Ing. Tomáš Trojan</div>		<div>Odp. projektant Ing. Tomáš Bešta</div>		<div>Datum provedení prosinec 2018</div>
<div>Paré č.</div>						