



Legene s.r.o.

Sicherova 1604/20, 198 00 Praha 9

Projektová dokumentace

DZS, DPS

Název stavby:

Vinarský potok, Vinary – oprava zatrubněné části

E. Ostatní přílohy

E.5 – DOPRAVNĚ INŽENÝRSKÉ OPATŘENÍ

Číslo zakázky:

P021-18

Datum zpracování projektové dokumentace:

prosinec 2018

Místo stavby:

Vinary

Kraj:

Olomoucký

Investor:

Povodí Moravy, s.p.

Adresa:

Dřevařská 11, 602 00 Brno

Kreslil:

Ing. Tomáš Trojan


Vypracoval:

Ing. Tomáš Trojan

Odp. projektant:

Ing. Tomáš Bešta

Paré č.:

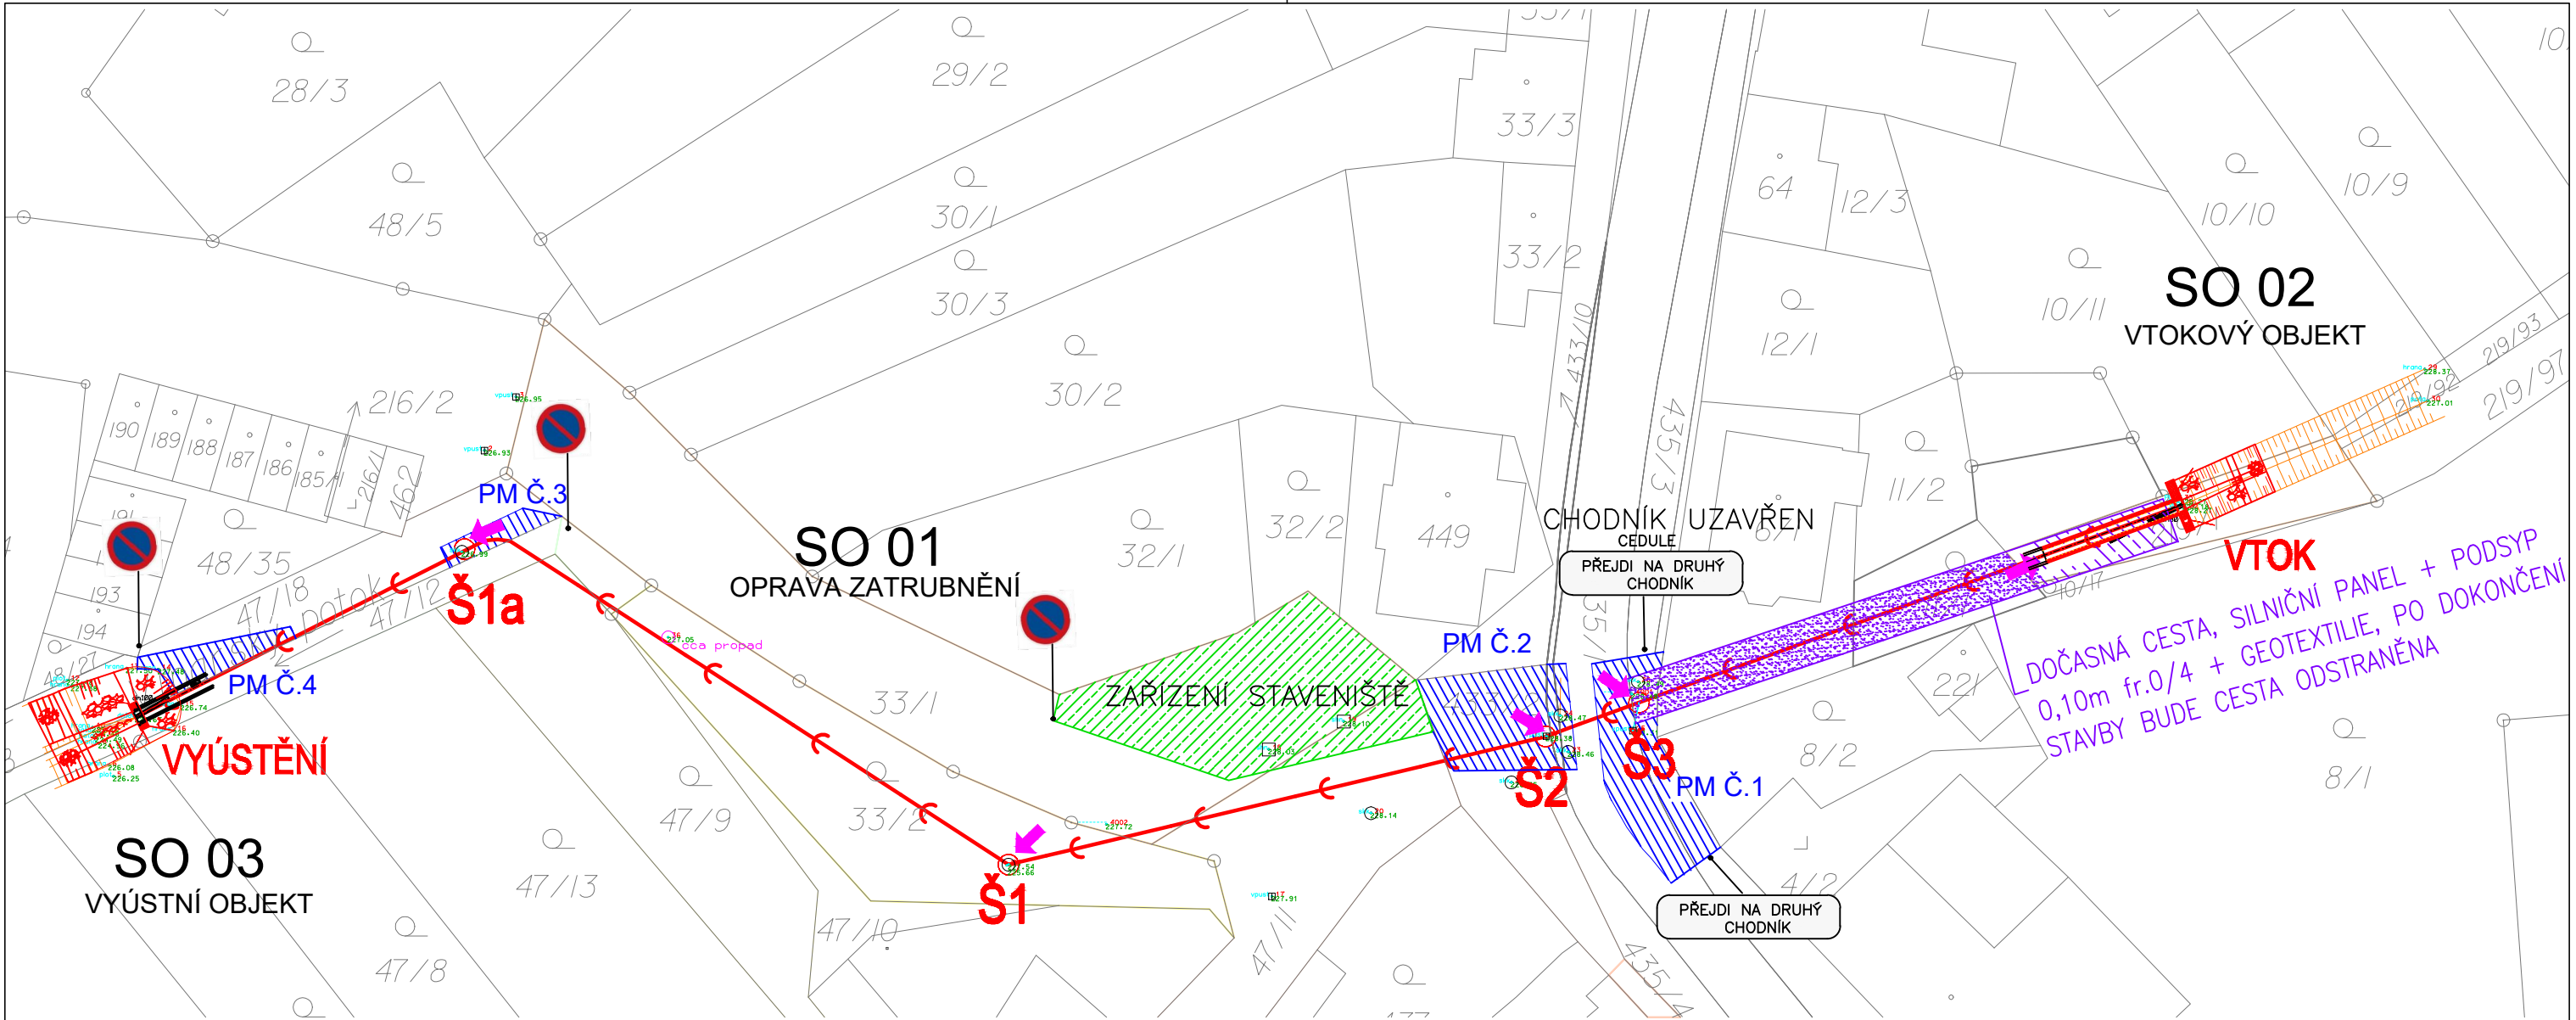

LEGENDA:

- TRASA ZATRUBNĚNÍ
- PATA TERÉNU UPRAVENÉHO
- HRANICE POZEMKU
- PARCELNÍ ČÍSLO POZEMKU
- CESTA ZPEVNĚNÁ SILNIČNÍMI PANELE – DOČASNÁ – ODSTRANĚNA PŘED VÝMĚNOU POTRUBÍ
- CESTA ZPEVNĚNÁ SILNIČNÍMI PANELE – DOČASNÁ
- ZAŘÍZENÍ STAVENIŠTĚ
- KAMENNÉ OPEVNĚNÍ SVAHŮ
- PŘÍSTUP KE STAVBĚ
- PRACOVNÍ MÍSTO NA MÍSTNÍ KOMUNIKACI
- SE ZÚŽENÍM VOZOVKY NA JEDEN JÍZDNÍ PRUH
- DOPRAVNÍ ZNAČENÍ DLE SCHÉMATA

POZNÁMKA:
PRACOVNÍ MÍSTO Č.1 A Č.2 NEMOHOU BÝT ZNAČENY SOUBĚŽNĚ. NEJDŘÍVE BUDOU PROBÍHAT STAVEBNÍ PRÁCE NA PRACOVNÍM MÍSTĚ Č.1. PO UKONČENÍ VŠECH PRACÍ NA MÍSTĚ Č.1 BUDE ZRUŠENO DOPRAVNÍ ZNAČENÍ A AŽ POTÉ BUDE OZNAČENO PRACOVNÍ MÍSTO Č.2.

LEGENE		Legene s.r.o.		
Výkres č. PŘÍLOHA Č.1		SITUACE PŘECHODNÉHO DOPRAVNÍHO ZNAČENÍ		
Měřítko 1 : 500		Vinarský potok, Vinary – oprava zatrubněné části		
Stupeň DZS, DPS		Stavba		
Stav. úř. Přerov		Místo stavby Vinary		
K. ú. Vinary u Přerova		Kraj Olomoucký		
Investor Povodí Moravy, s.p.		Adresa Dřevařská 11, 602 00 Brno		
Kreslil Ing. Tomáš Trojan		Vypracoval Ing. Tomáš Trojan	Odp. projektant Ing. Tomáš Bešta	Datum provedení prosinec 2018
		Paré č.		

SCHÉMA PŘECHODNÉHO DOPRAVNÍHO ZNAČENÍ

