
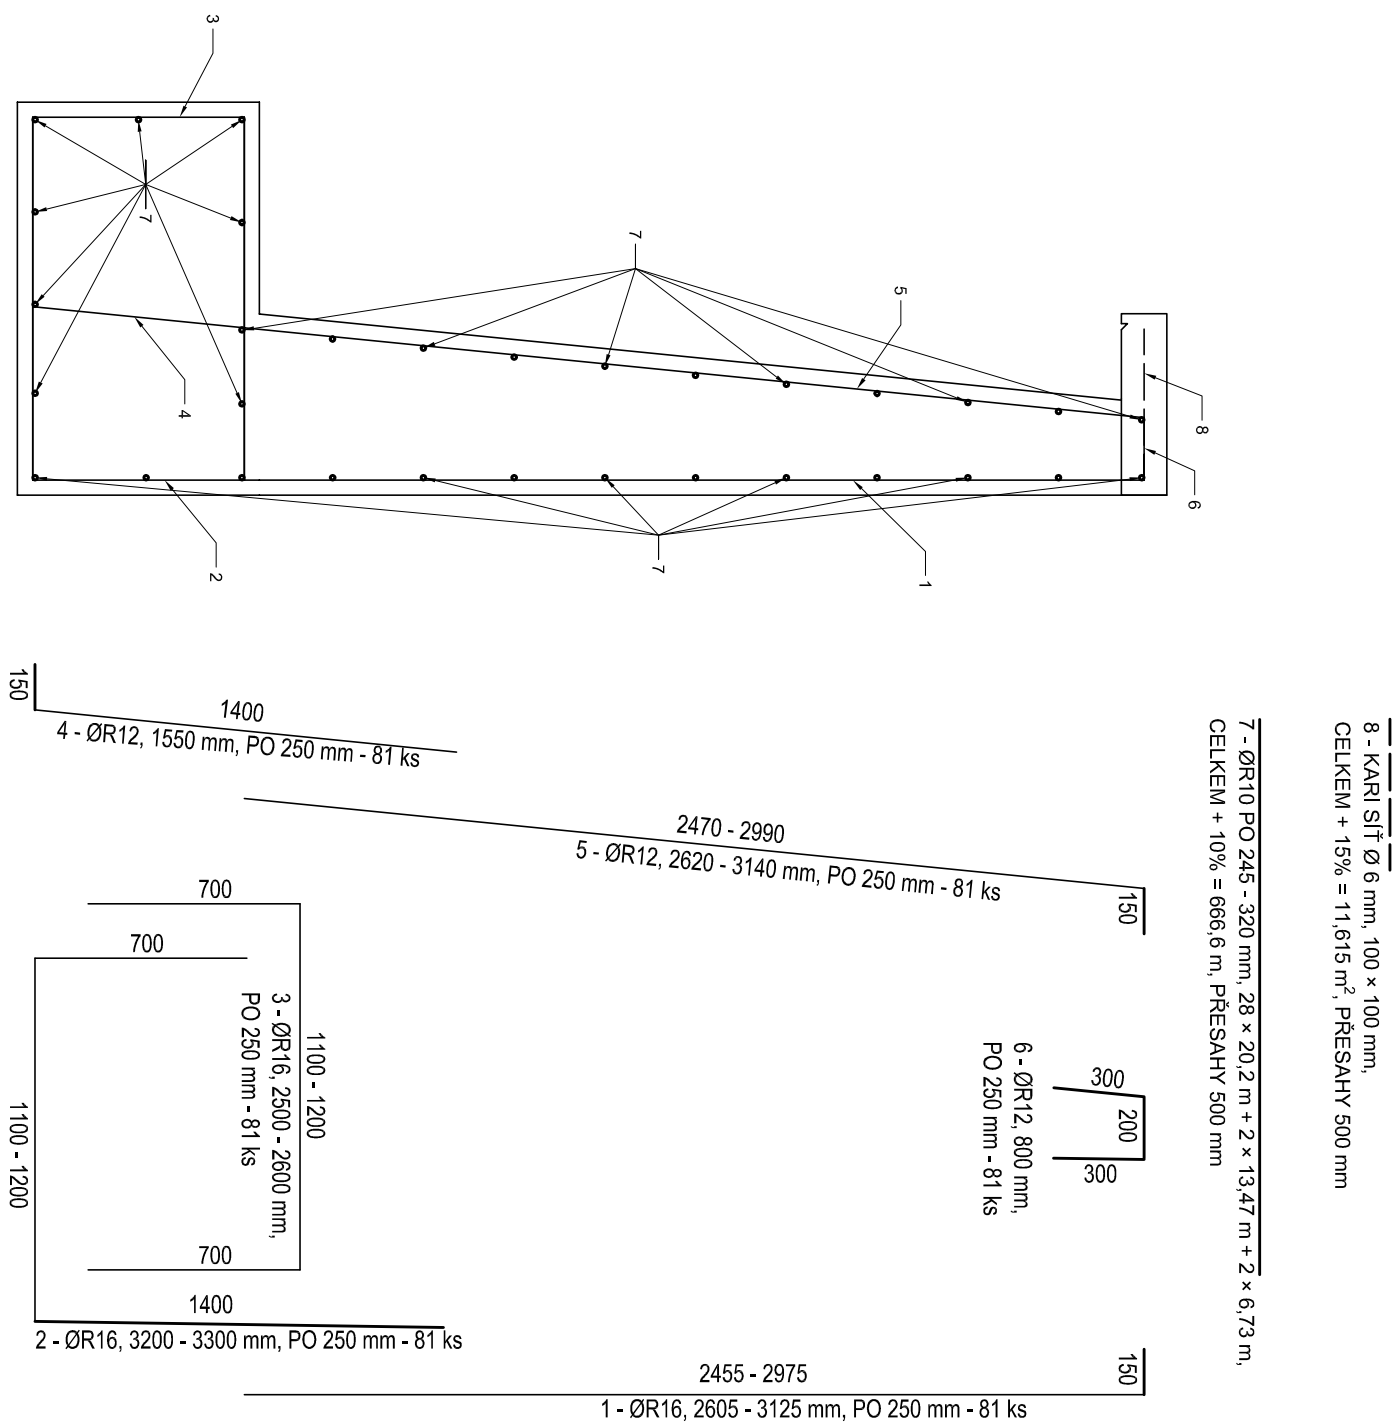


ř. km 0,075 - 0,092 - opěrná zeď, konkávní oblouk - skut. délka 20,2 m

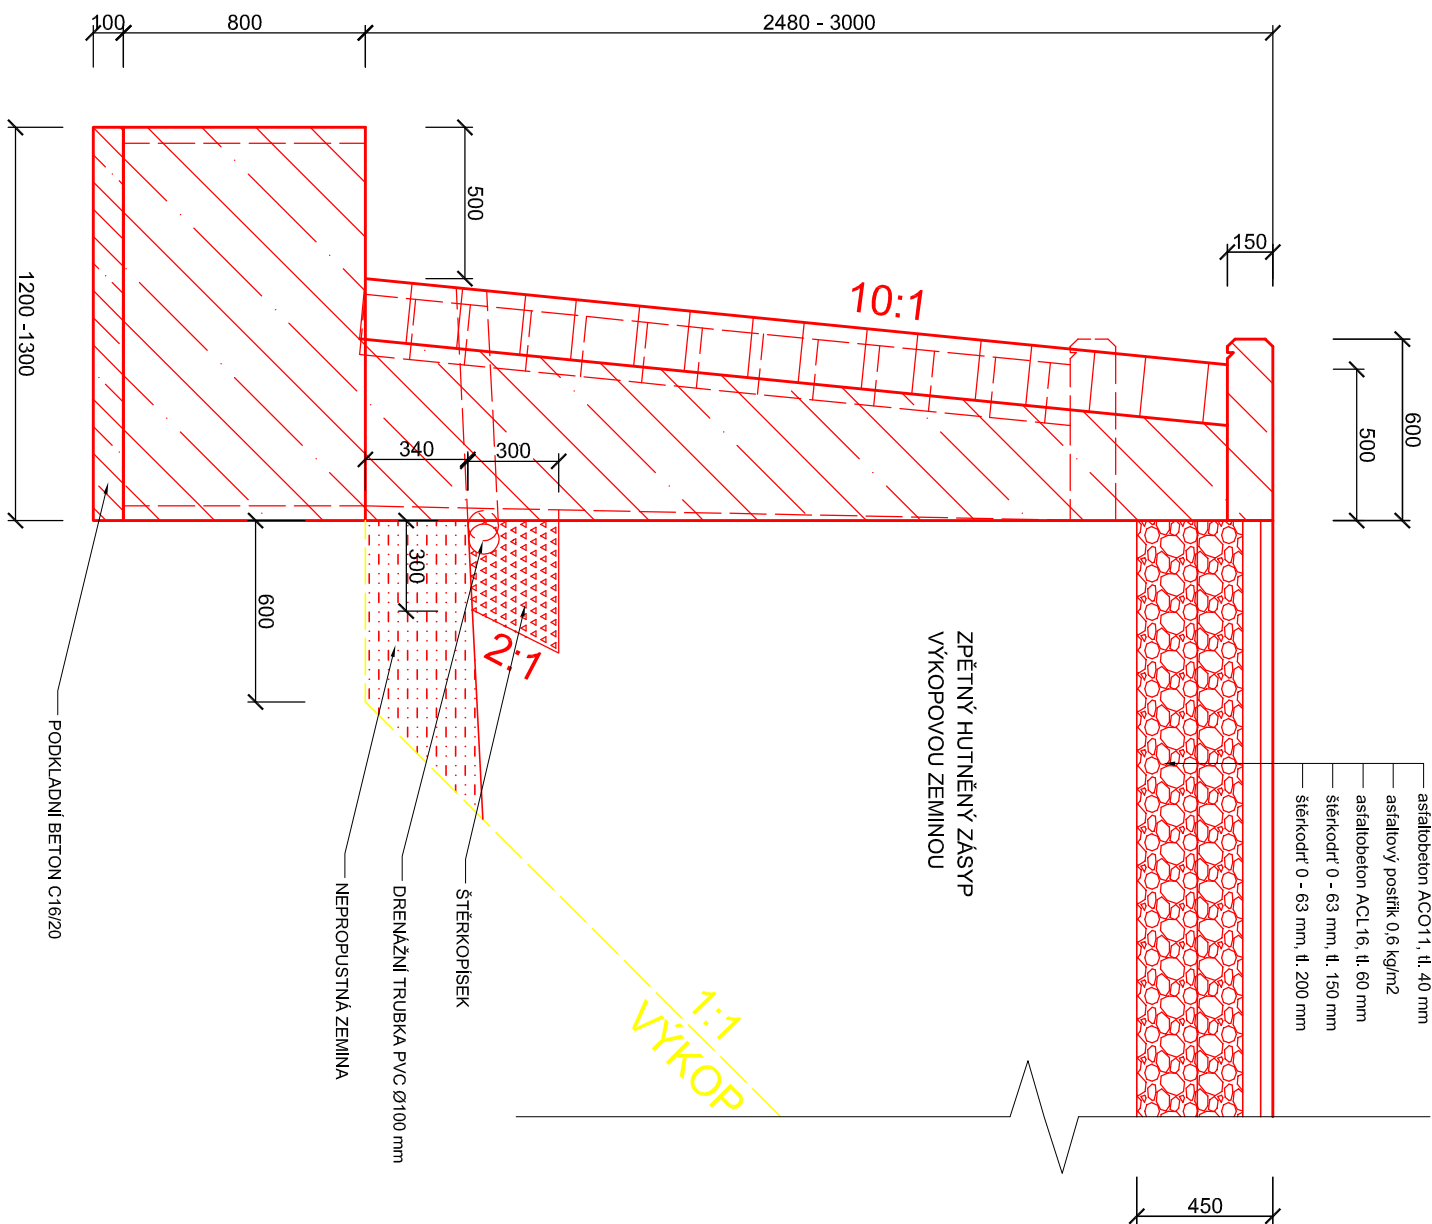

VYPRACOVAL Ing. Jana Šeřčiková		ZODP. PROJEKTANT Ing. Jana Šeřčiková	KONTROLOVAL Ing. Miroslav Novák
KRAJ: Zlínský	K.Ú.: Rožnov pod Radhoštěm		
INVESTOR: Povoří Moravy, s.p., Dřevařská 11, 602 00 Brno	FORMÁT		
NAZEV AKCE:	DATUM		
Hážovický potok, Rožnov pod Radhoštěm - rekonstrukce PB zdi	ÚČEL	A3	
	ČÍSLO ZAKÁZKY	7/2019	
	VÝŠKOVÝ SYSTÉM	DSP	
	ČÍSLO VÝKRESU	213337	
VZOROVÝ PŘÍČNÝ ŘEZ 3	MĚŘÍTKO	Balt p. v.	
	1:25	Č. KOPIE	