


# Stavido mlynského náhonu ve Smiřicích 1/2. 1:20.

Doplňm

plam c. 9449

c. 9450

c. 9450a

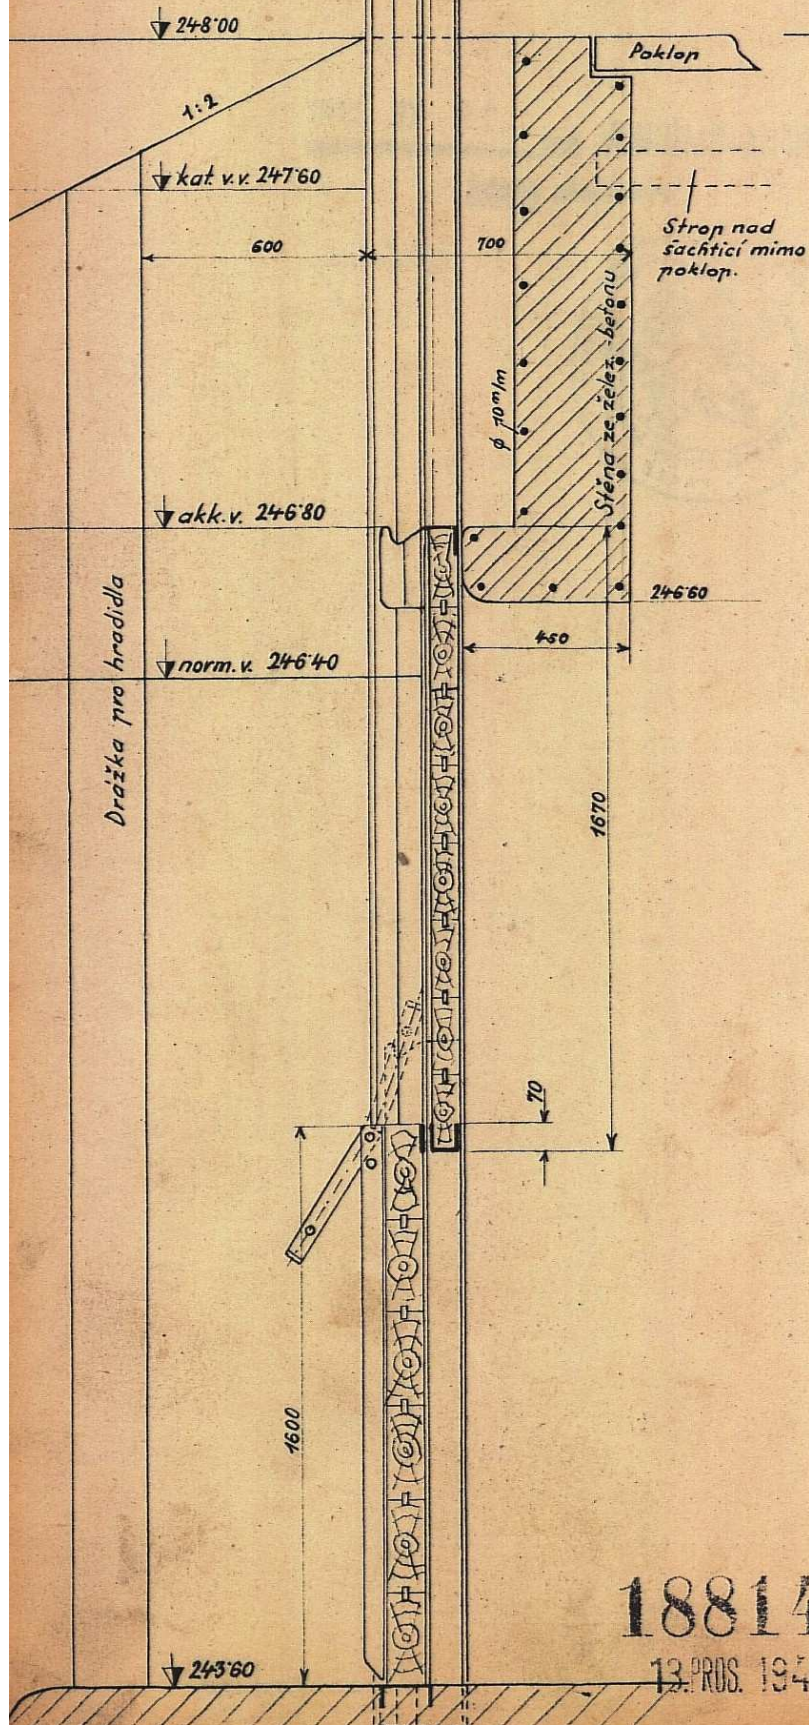

18814

13. PROS. 1940