




PŘÍČNÝ ŘEZ

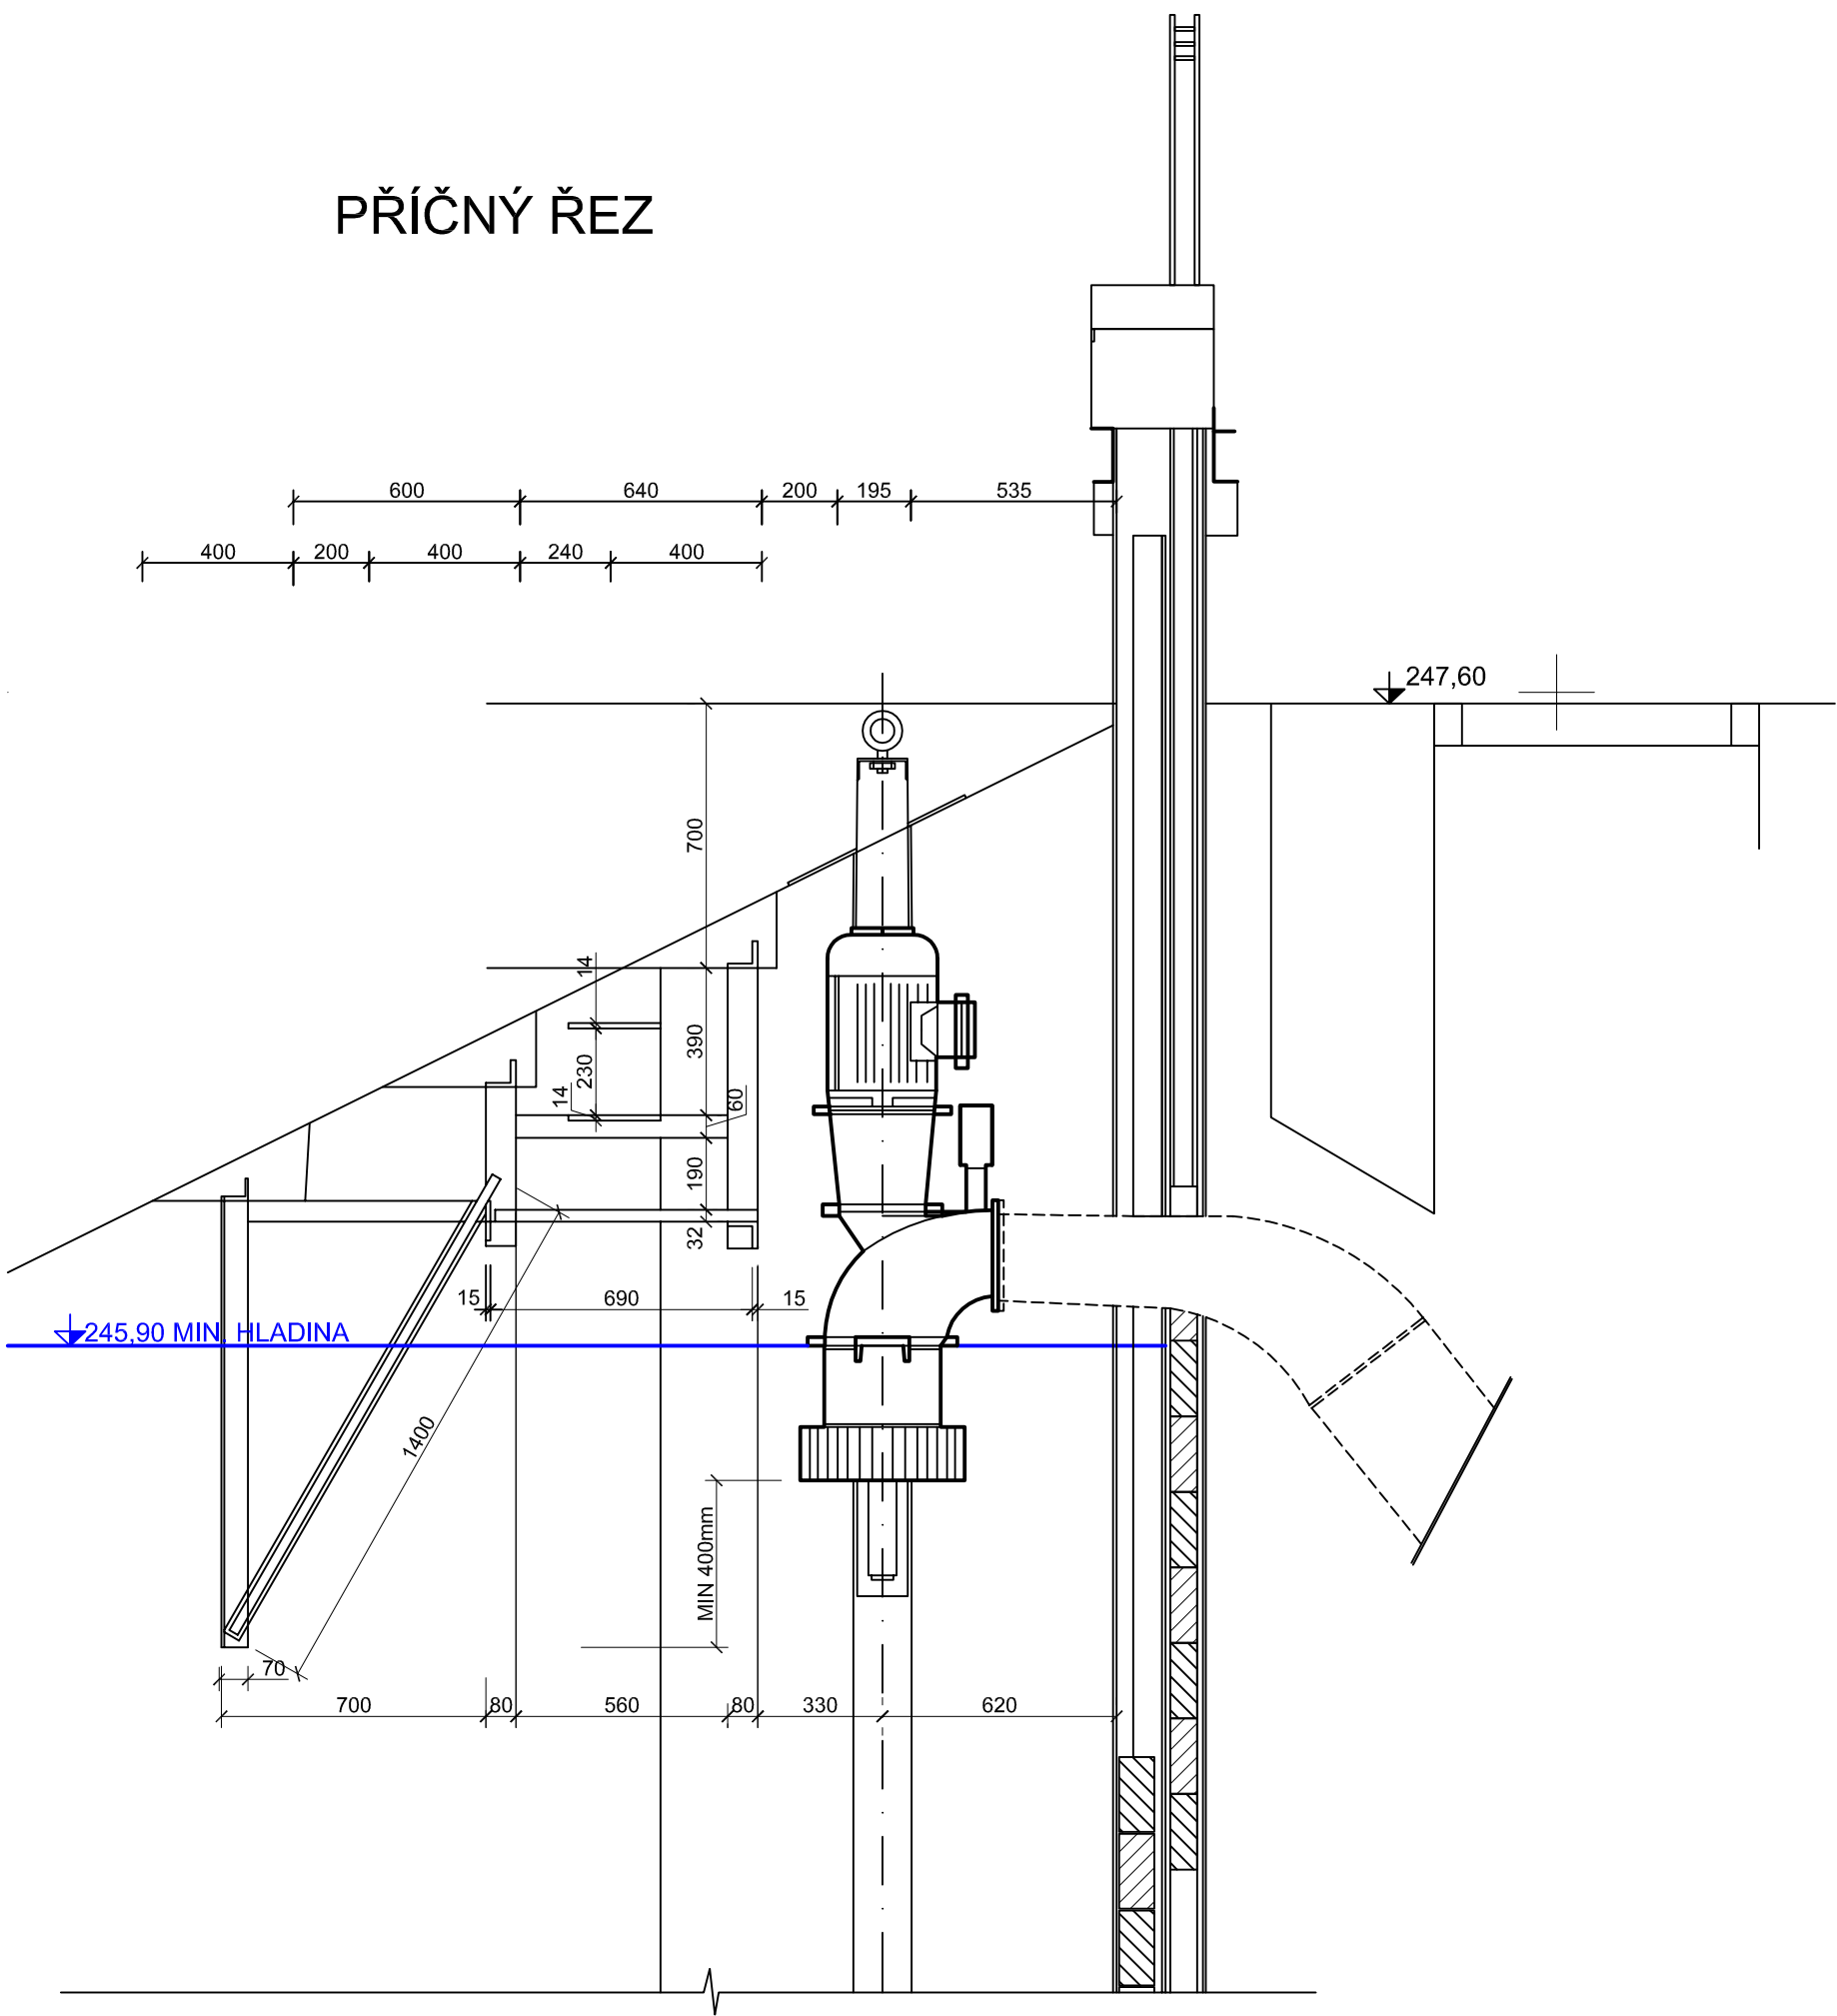

POHLED PO VODĚ

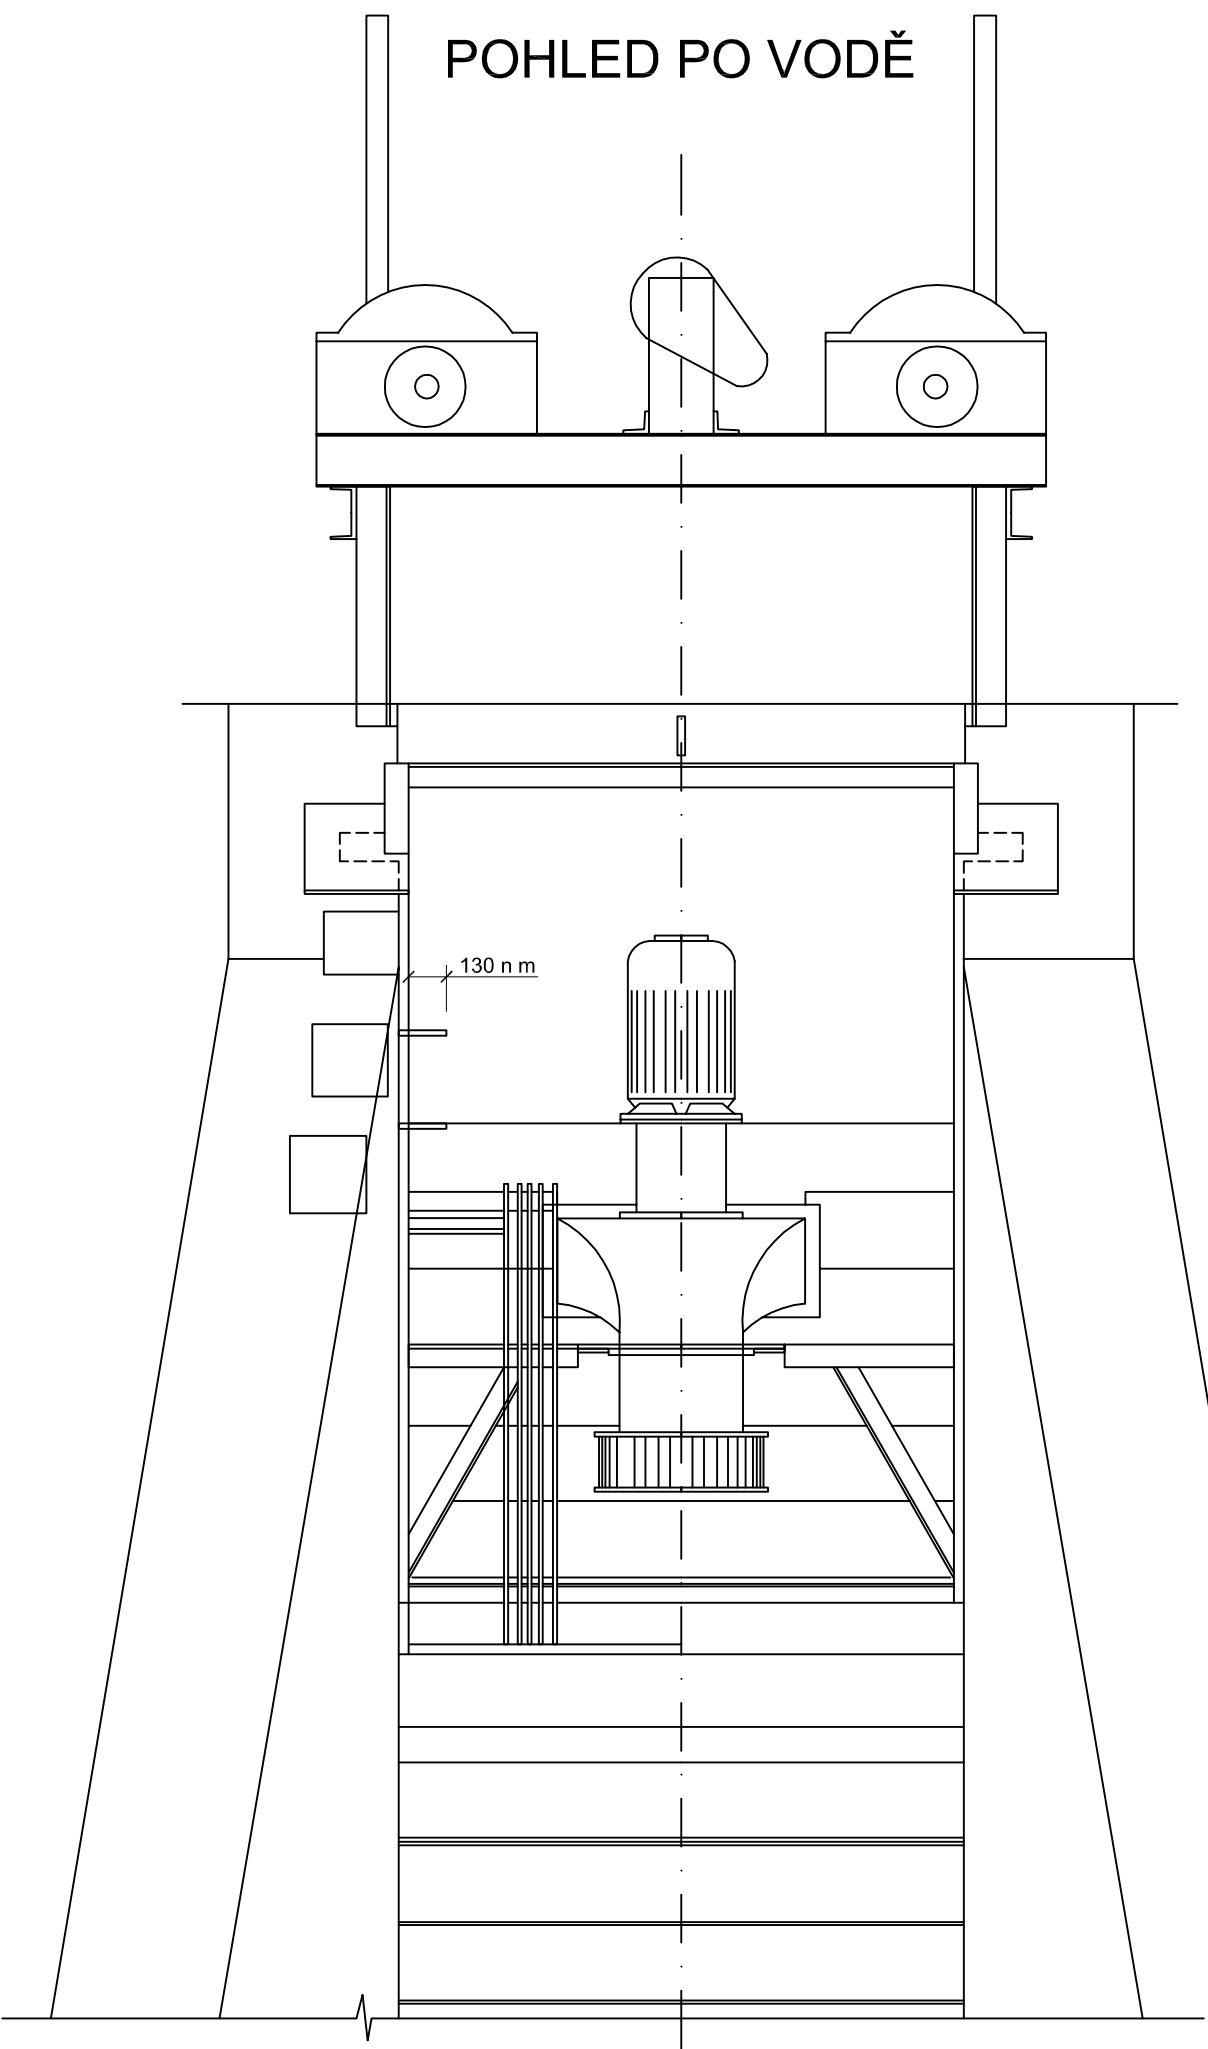

PŮDORYS

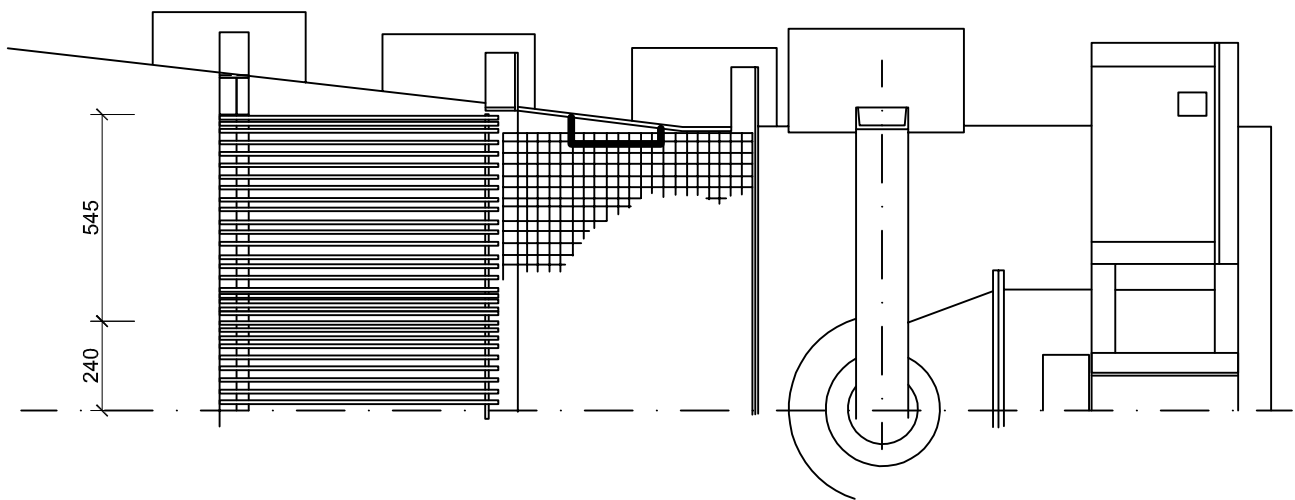

VÝŠKOVÝ SYSTÉM Bpv  
KÓTOVÁNO V cm  
FORMÁT 2x2A4

Kreslil:	Marcel Chmelík DiS.	<div><div>Povodí Labe, státní podnik Vita Nejedlého 951, 500 03 Hradec Králové</div></div> <div>POVODÍ LABE</div>	
Kraj:	Královéhradecký		
Obec:	Smiřice		
K.Ú.:	Smiřice		
Název:  MANIPULAČNÍ ŘÁD VD SMIŘICE		Datum	březen 2007
		Výškový systém	Balt po vyrovnání
		Měřítko	Č. přílohy
Příloha: Dispoziční uspořádání MVE na vtoku do mlýnského náhonu		1 : 20	G.2.8