




PŘÍČNÝ ŘEZ

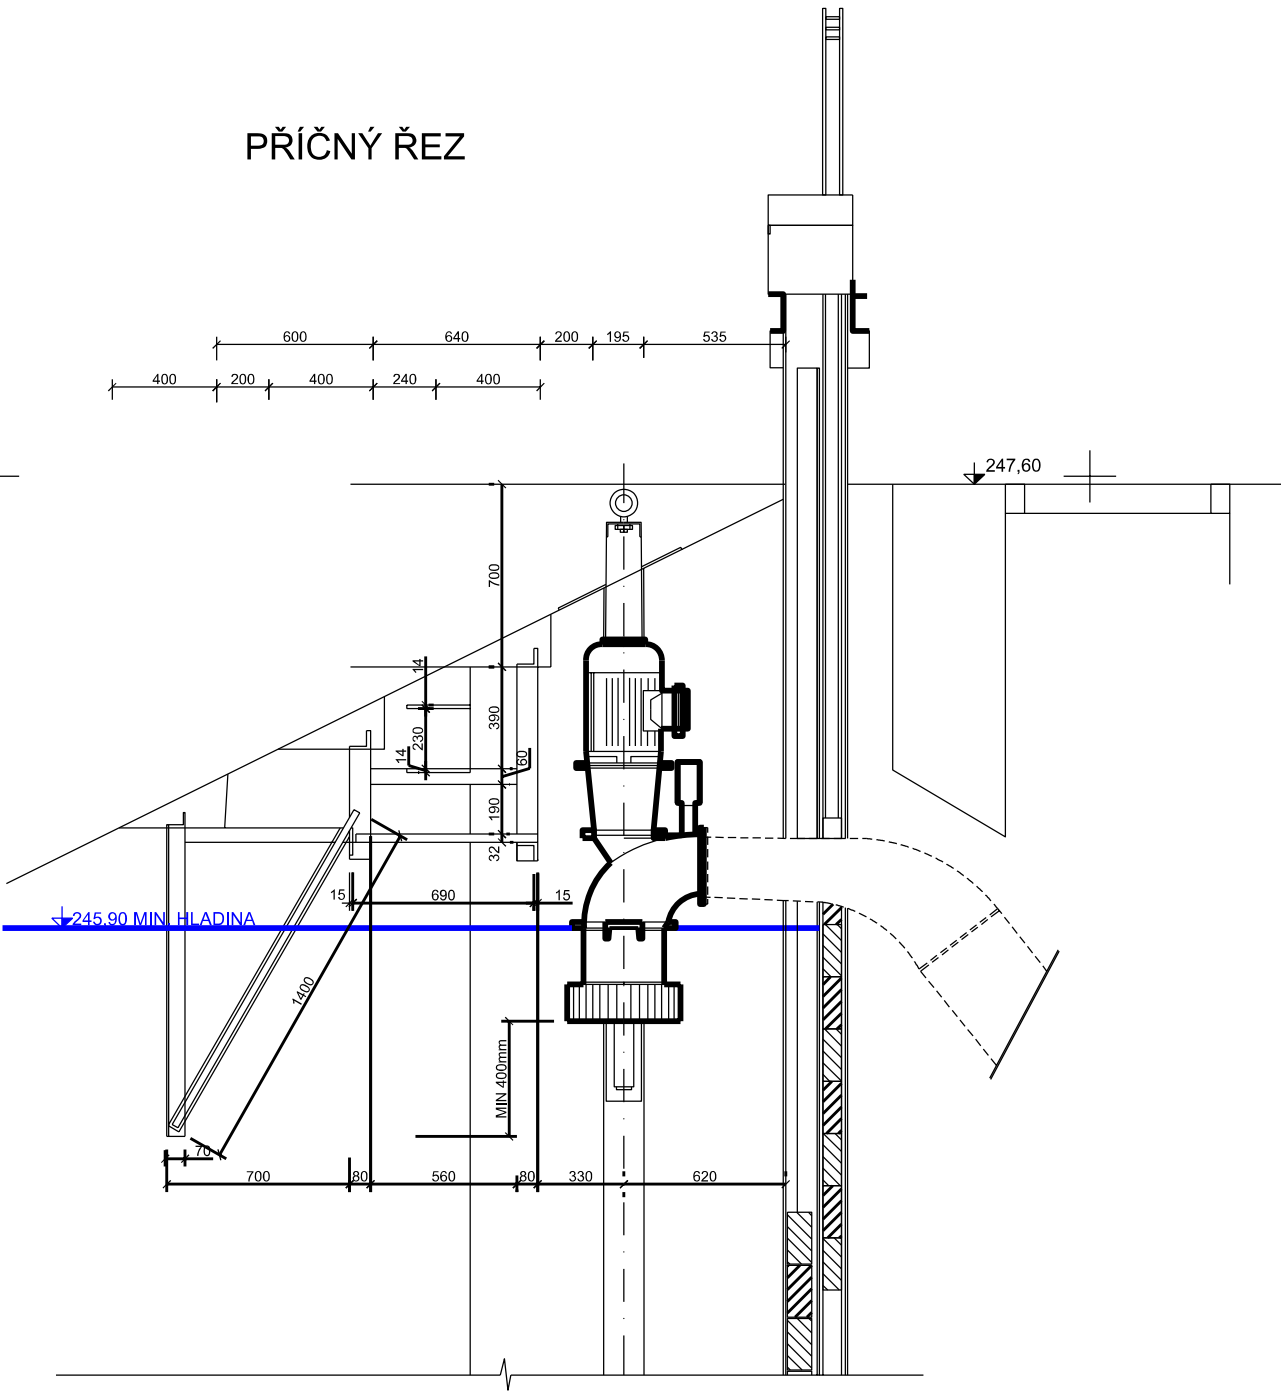

PŮDORYS

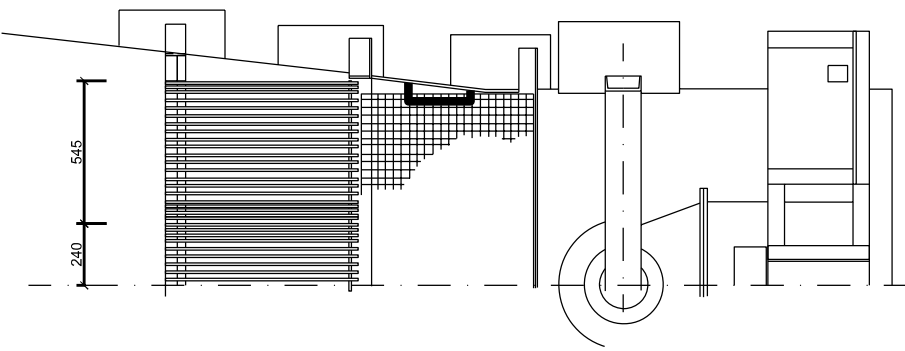

POHLED PO VODĚ

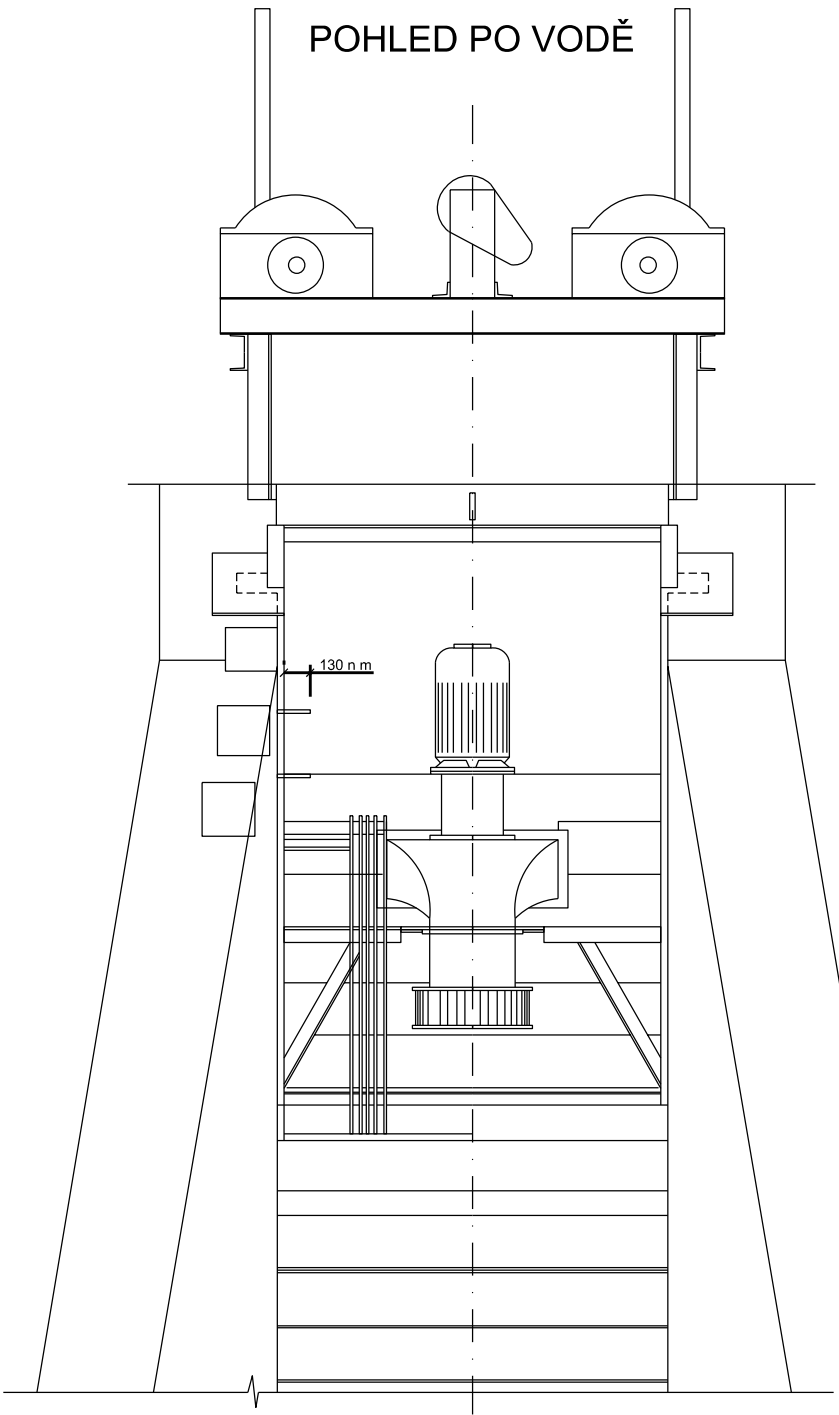

VÝŠKOVÝ SYSTÉM Bpv  
KÓTOVÁNO V cm  
FORMÁT 2x2A4

Kreslil:	Marcel Chmelík DiS.		 POVODÍ LABE	Povodí Labe, státní podnik Václav Nejedlého 951, 500 03 Hradec Králové	
Kraj:	Královéhradecký	Obec:		Smiřice	
K.Ú.:	Smiřice				
Název:	<b>MANIPULAČNÍ ŘÁD VD SMÍŘICE</b>			Datum	březen 2007
			Výškový systém	Balt po vyrovnání	
			Měřítko	Č. přílohy	
Příloha:	<b>Dispoziční uspořádání MVE na vstupu do mlýnského náhonu</b>		1 : 20	<b>G.2.8</b>	