



ŘEZ A-A'

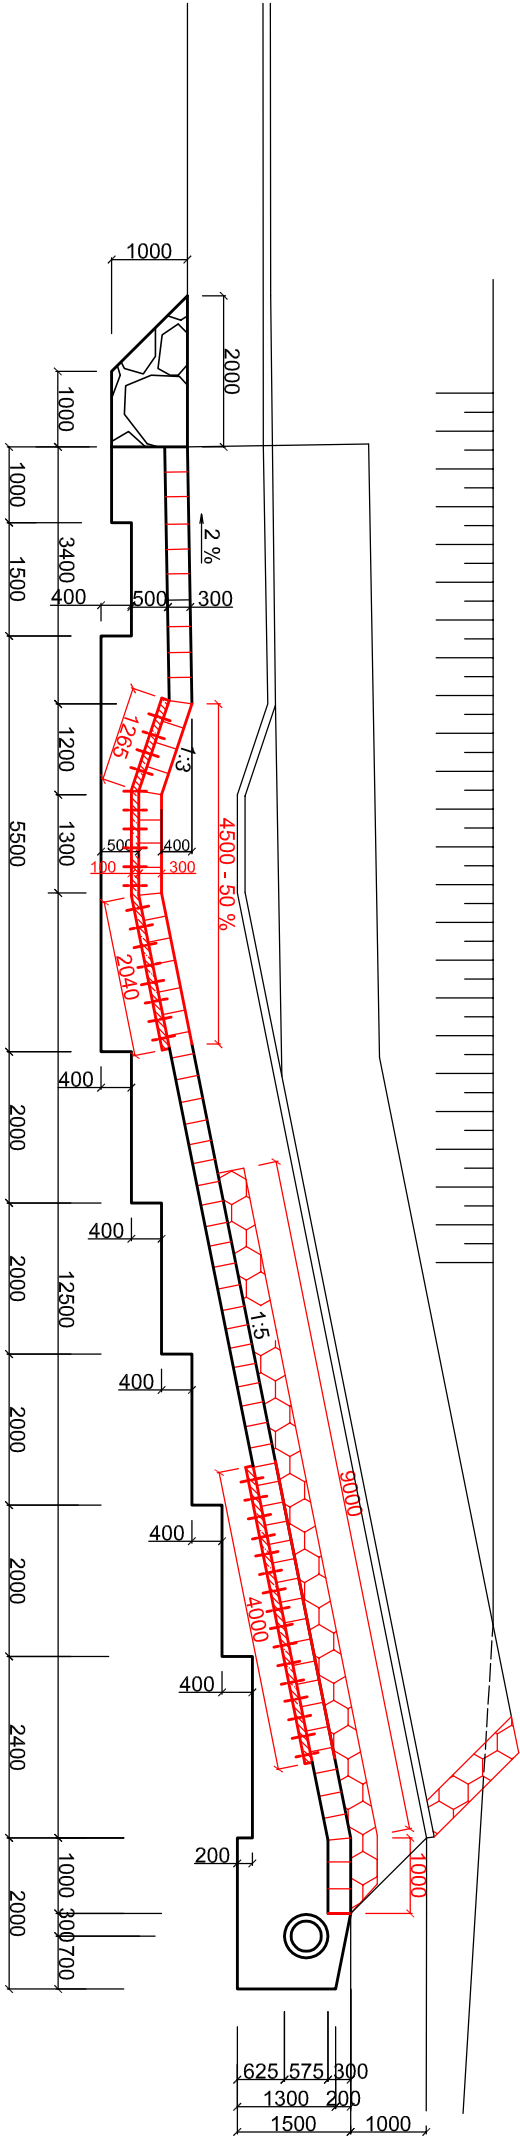

ŘEZ B-B'

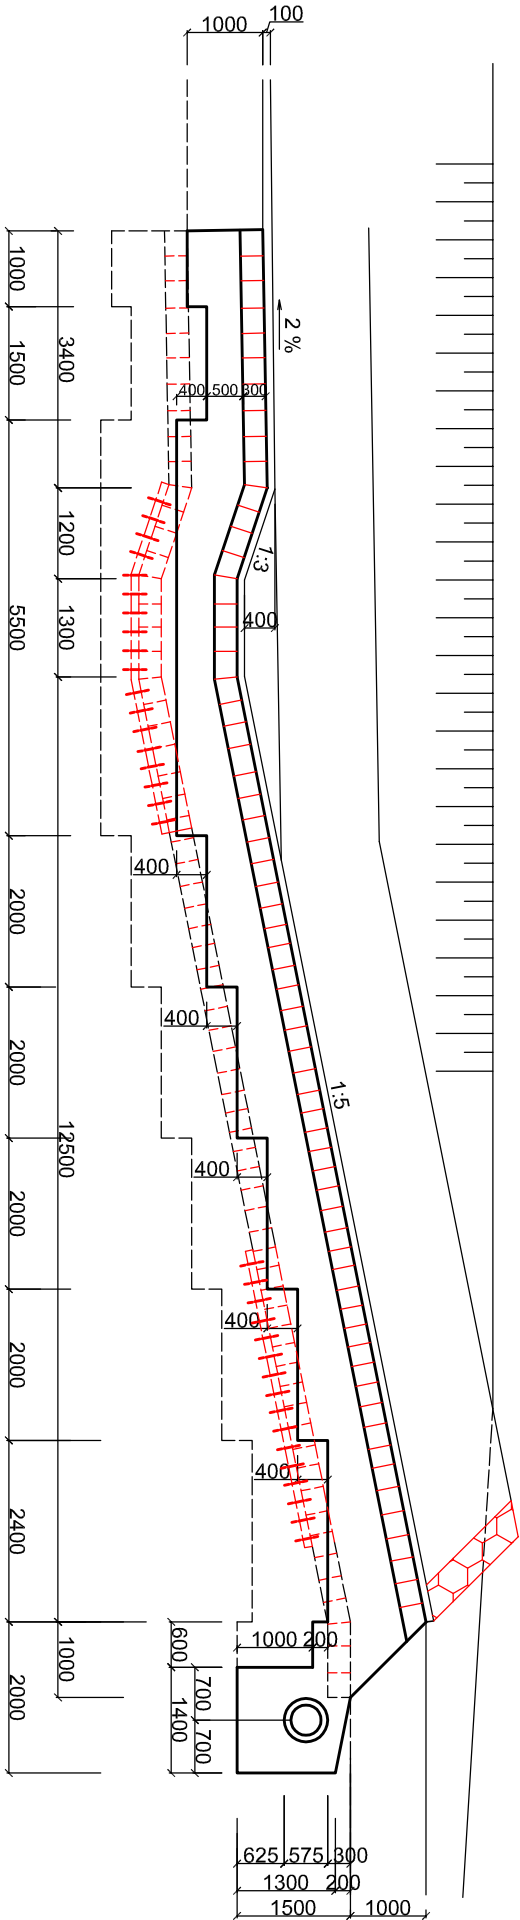

VYPRACOVAL Ing. Jana Šetřlková		ZODP. PROJEKTANT Ing. Jana Šetřlková	KONTROLOVAL Ing. Miroslav Novák
KRAJ: Olomoucký		K.U.: Šumperk	
INVESTOR: Povodí Moravy, s.p., Dřevařská 11, 602 00 Brno		DATUM	
NÁZEV AKCE:		ÚČEL	
Bratrušovský potok, Šumperk - oprava toku a skluzu		ČÍSLO ZAKÁZKY	
		VÝŠKOVÝ SYSTÉM	
		ČÍSLO VÝKRESU	
MĚŘÍTKO		Č. KOPIE	
		1:100	