



# V Ř. KM 0,723 - 0,730

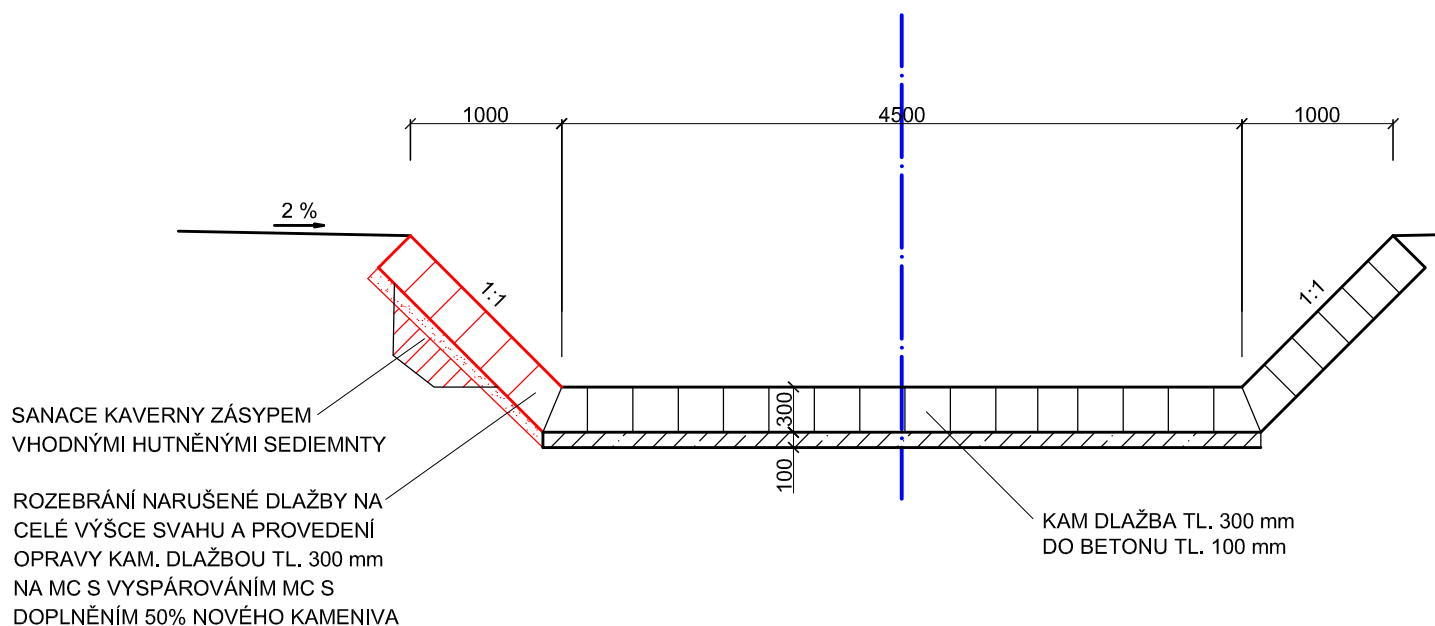

VYPRACOVAL Ing. Jana Šefčíková	ZODP. PROJEKTANT Ing. Jana Šefčíková	KONTROLOVAL Ing. Miroslav Novák	 POVODÍ MORAVY	Povodí Moravy, s.p. Závod Horní Morava U dětského domova 263 772 11 Olomouc
KRAJ: Olomoucký	K.Ú.: Šumperk	FORMÁT	A4	
INVESTOR: Povodí Moravy, s.p., Dřevařská 11, 602 00 Brno			DATUM	2/2019
NÁZEV AKCE:  Bratrušovský potok, Šumperk - oprava toku a skluzu			ÚČEL	DSP
			ČÍSLO ZAKÁZKY	223425
			VÝŠKOVÝ SYSTÉM	Balt p. v.
			ČÍSLO VÝKRESU	D.7
OPRAVA KAM. DLAŽBY NA MC			MĚŘÍTKO <b>1:50</b>	Č. KOPIE