



Vlára, vodní dílo Vlachovice - předprojektová příprava,
studie přírodě blízkých opatření v povodí Vlárý
C.3.6.2 Situace stanovišek dotčených vlastníků
C.3.6.2.3 Opatření VK-MVN-10
M 1 : 1000
k.ú. Lipina

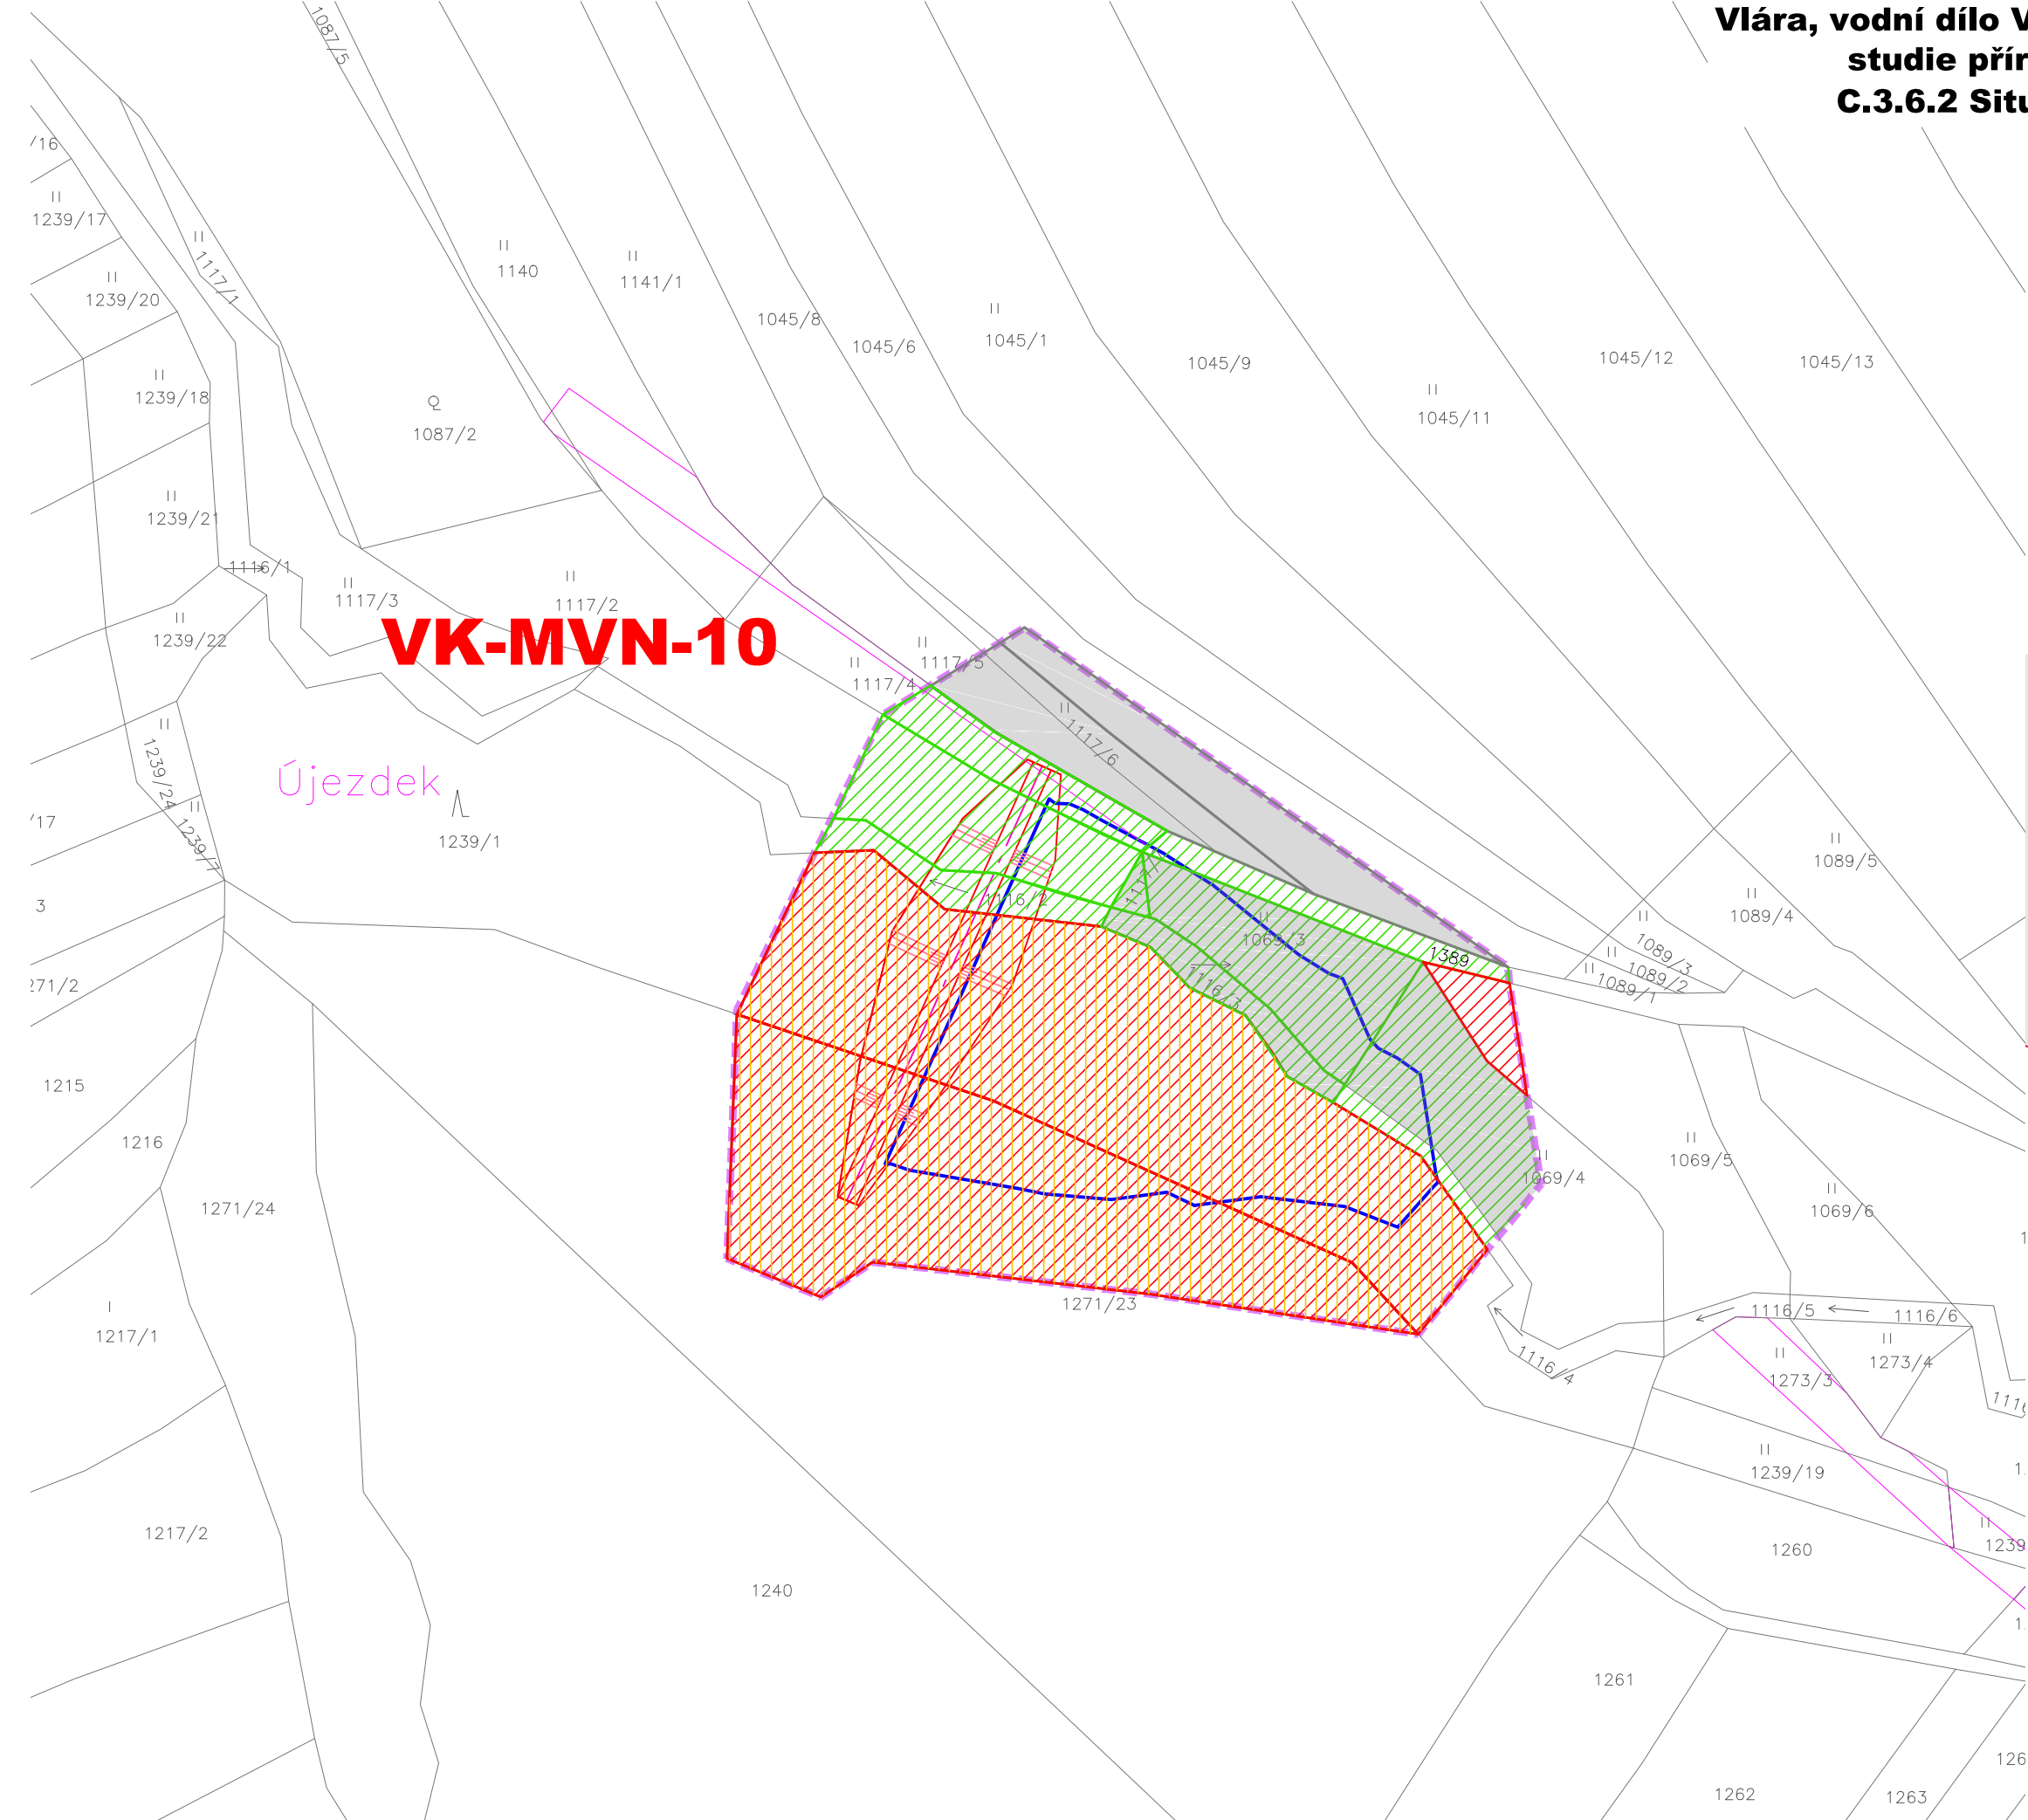

- LEGENDA:**
- Hranice parcely
 - Hranice parcely vnitřní
 - Hranice věcných břemen
 - Hranice trvalého staveniště
 - Předpokládaná plocha H_{max}
 - Stanoviško souhlasné
 - Stanoviško souhlasné s podmínkami
 - Stanoviško nesouhlasné
 - Stanoviško ostatní (nevyjádřil se, neznámý adresát apod.)

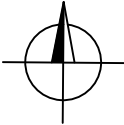

Výškový systém: B.p.v.
Souřadnicový systém: S-JTSK

