



V. ČÁST PROVÁDĚNÍ

1:200

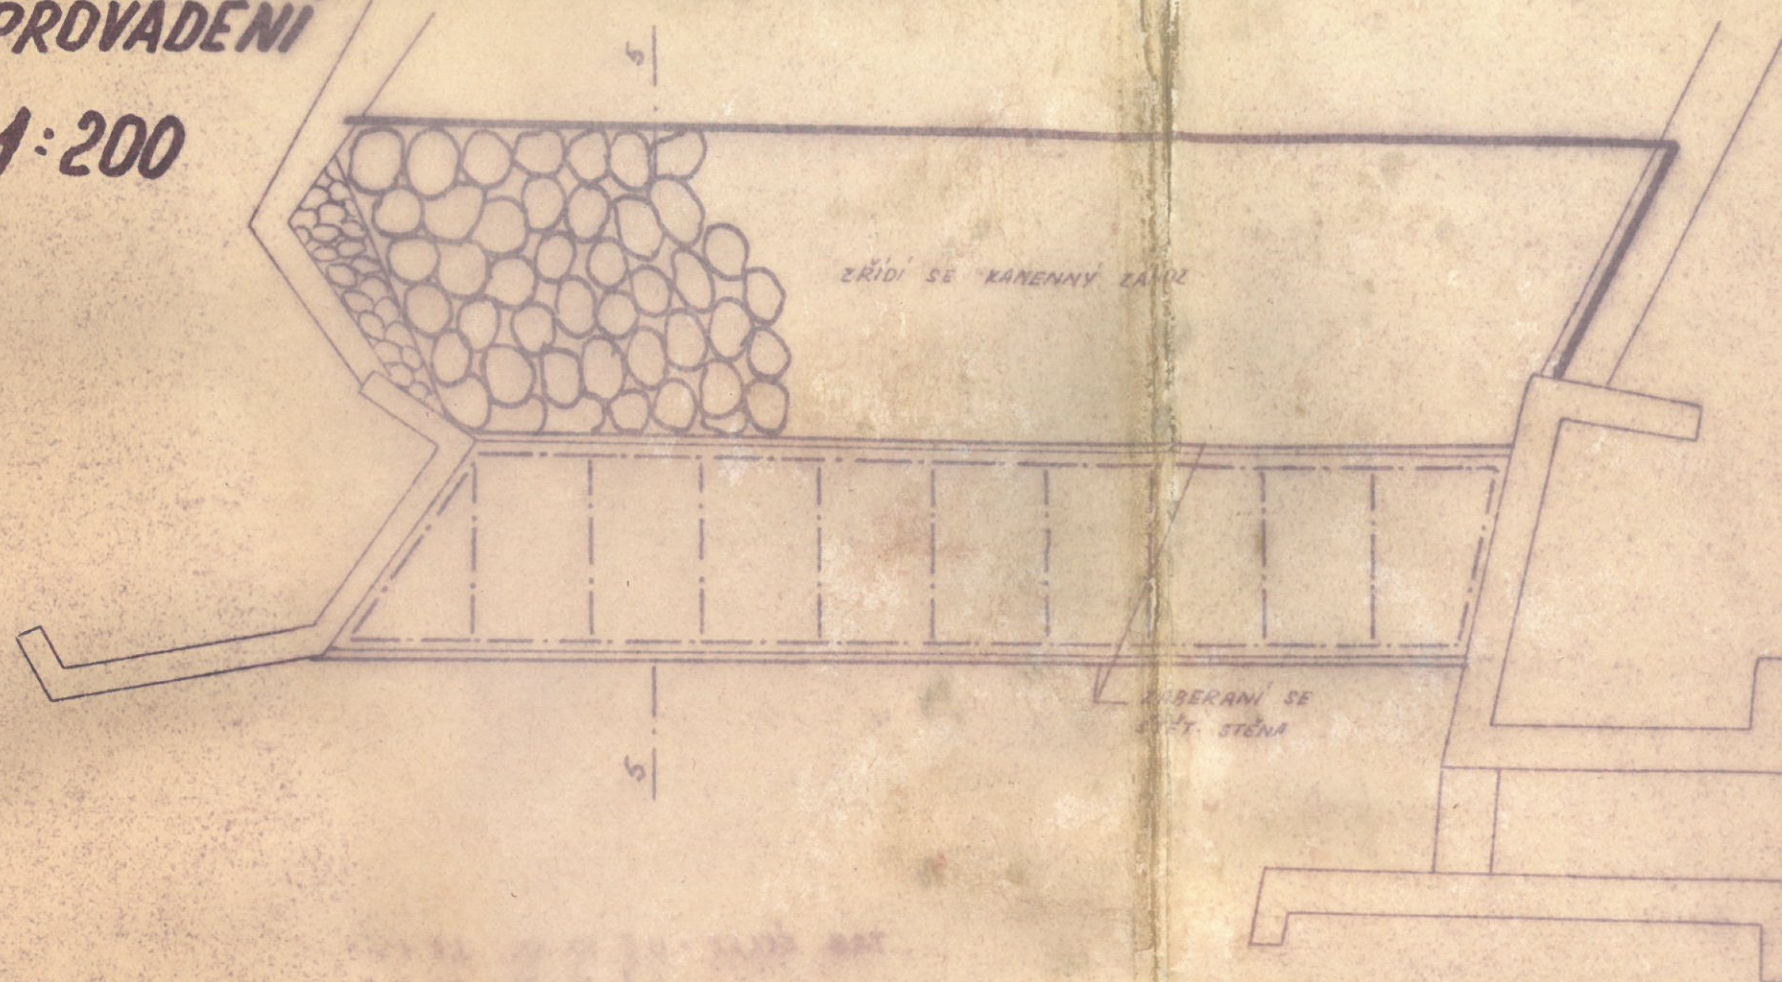

ŘEZ 5-5' 1:50

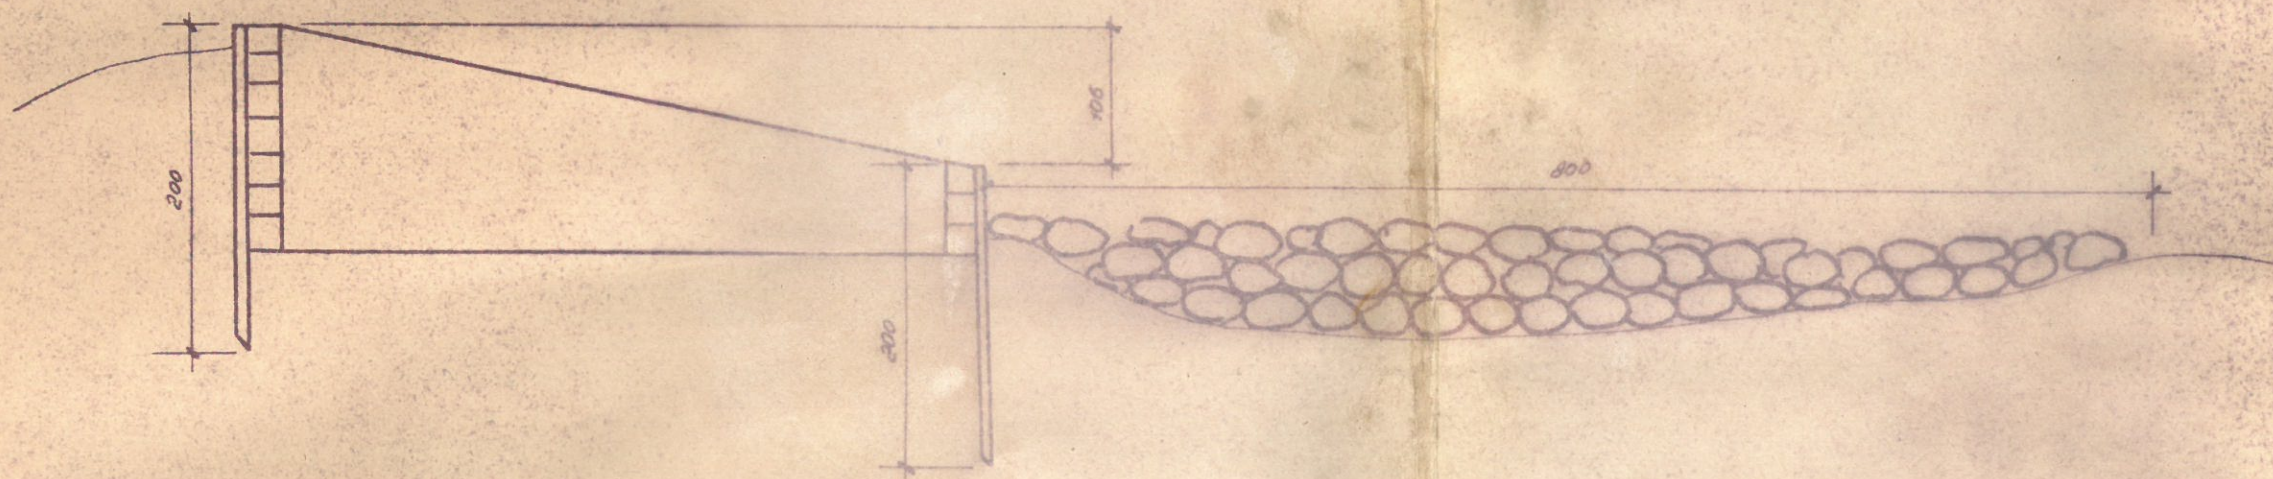

18. PROVEDE SE ZABERANĚNÍ ŠTĚT. STĚN

19. PROVEDE SE ZÁHDZ Z LOMOVÉHO KAMENE

OKRES	SÚNPERK	ING. ŠTRYNCL BRNO DŘEVAŘSKÁ 6
MNV	ZVOLE	
INVESTOR	JZD - MNV ZVOLE - OLŠANSKÉ PAPIRNY	
REKONSTRUKCE JEZU NA H. SAZAVĚ		10
PŘÍLOHA	PROVÁDĚNÍ STAVBY - ČÁST 5.	