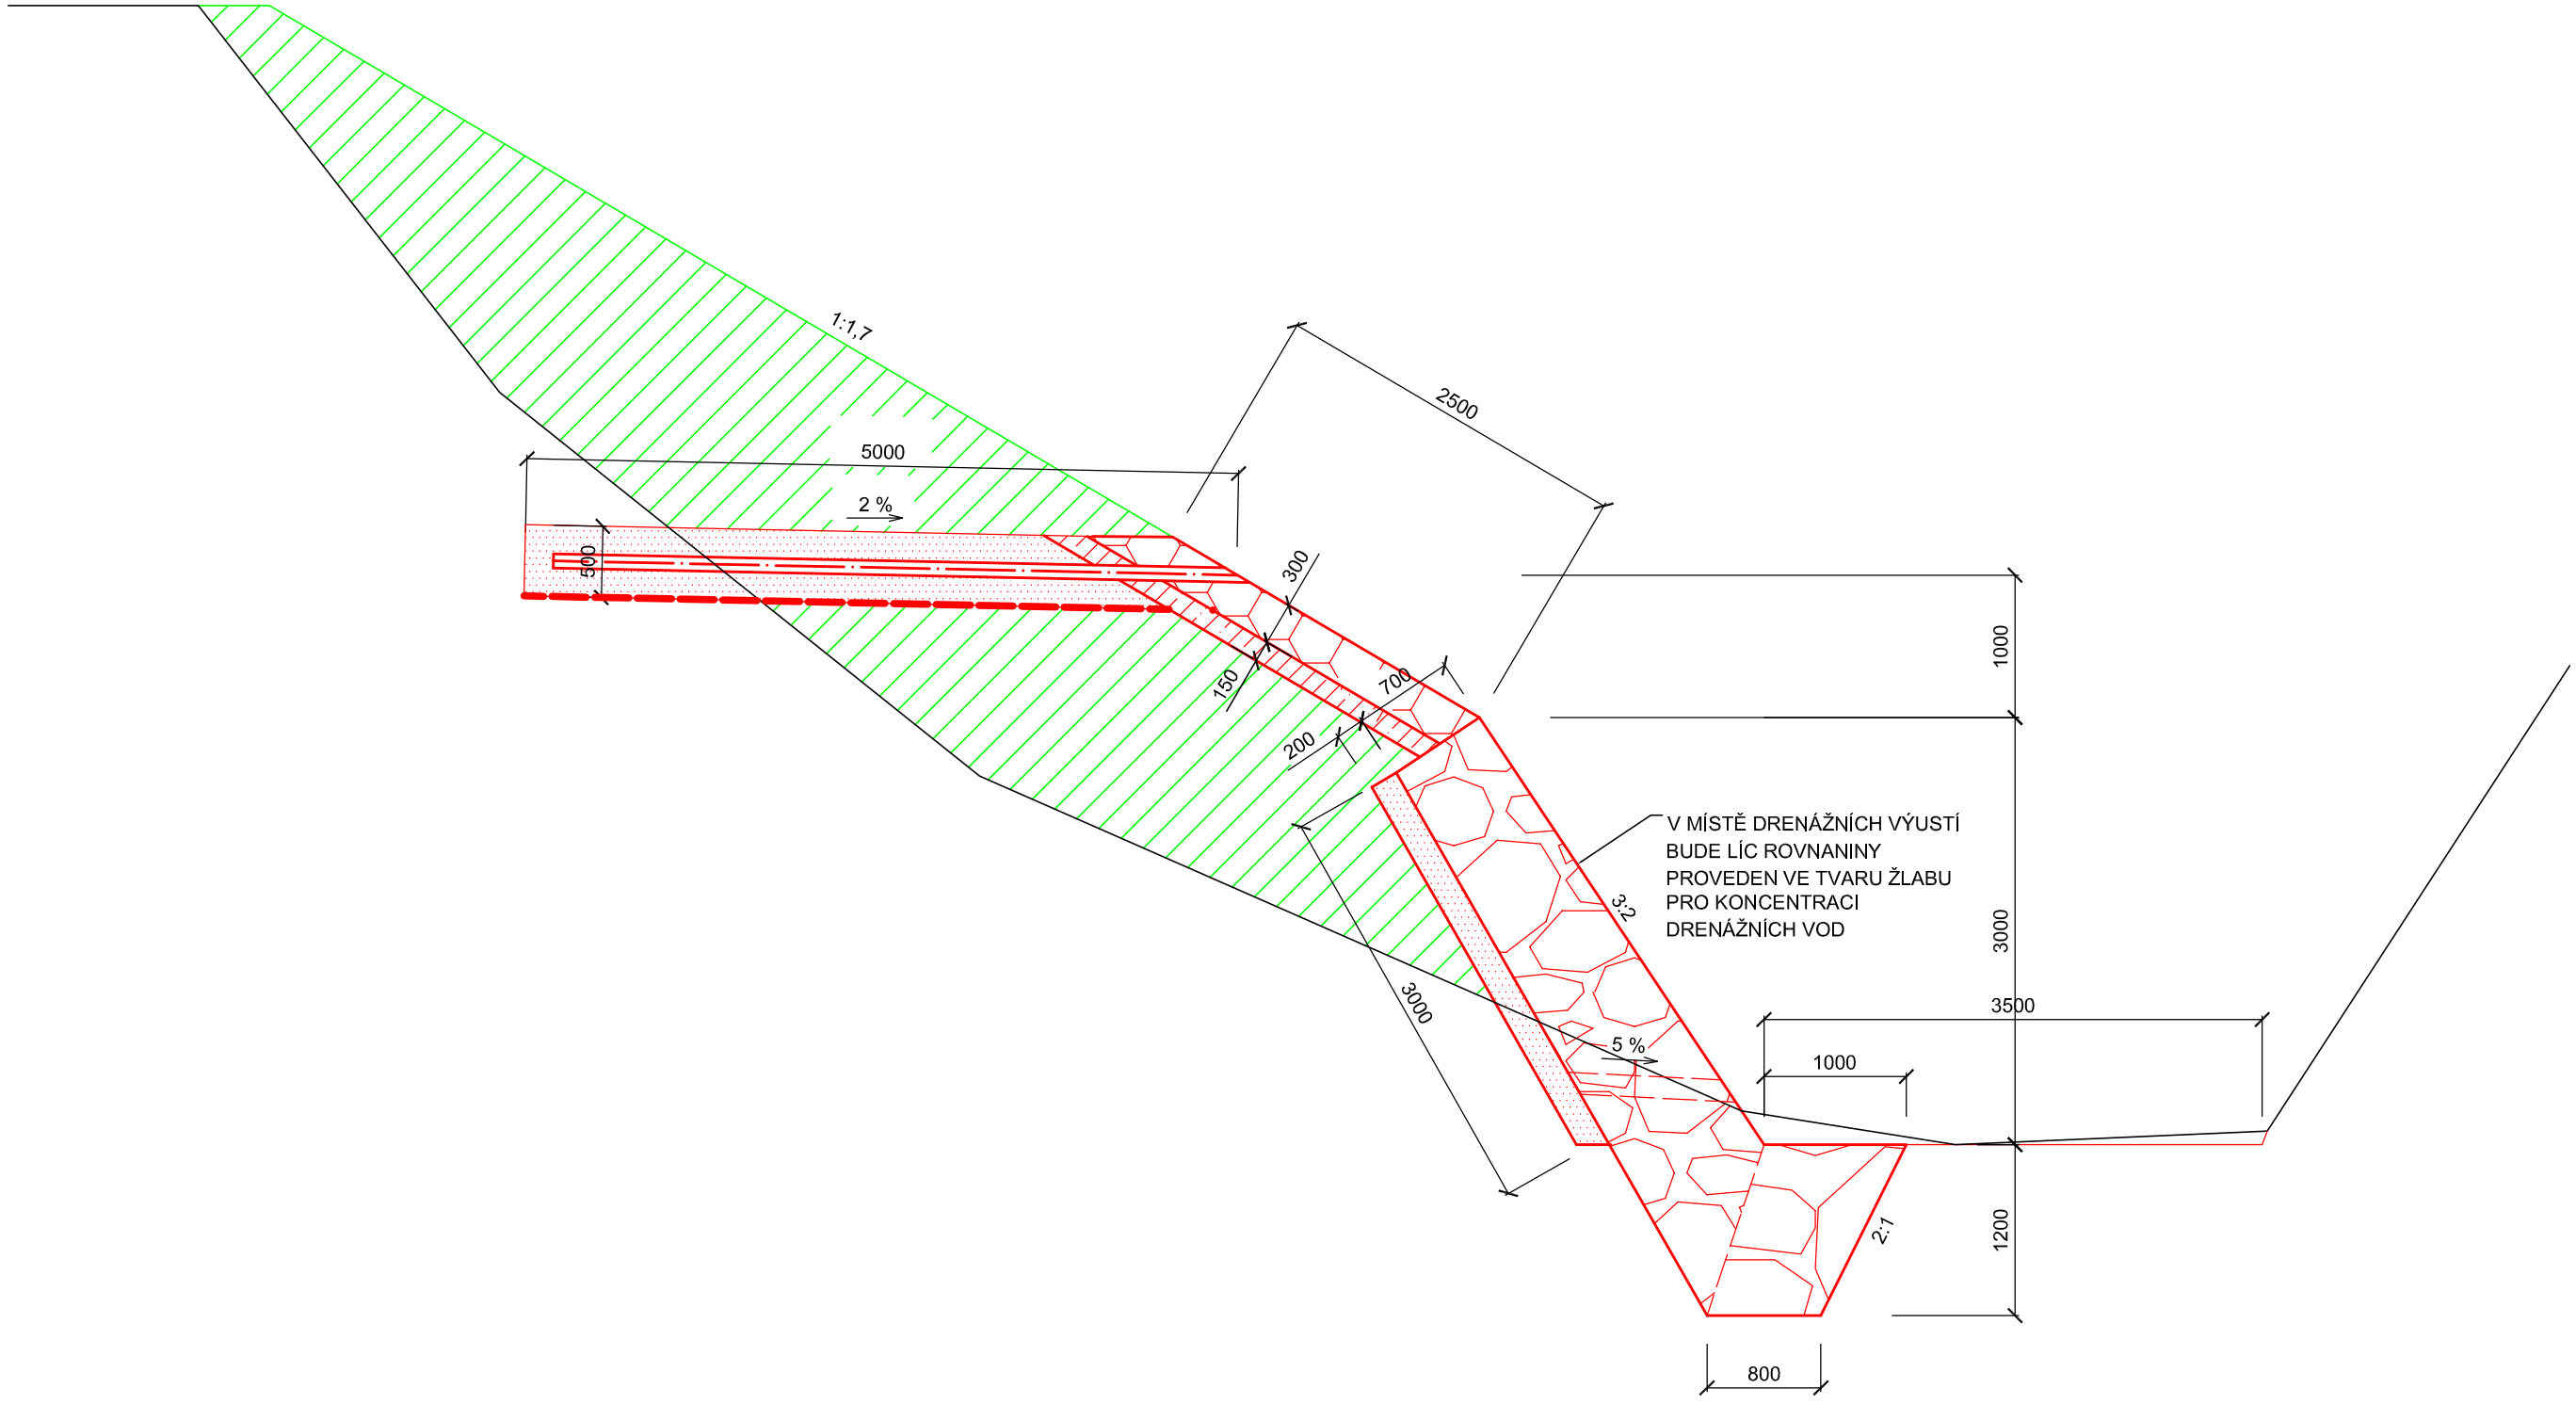

LEGENDA

- STÁVAJÍCÍ TERÉN
- KAM. ROVNANINA Z LK 500 - 1000 kg DO BETONU
- KAM. ZÁHOZ Z LK 500 - 1000 kg S PROLITÍM BETONEM
- DRENÁŽNÍ ŠTĚRKOVÁ VRSTVA FR. 16 - 32 mm
- KAM. DLAŽBA Z LK TL. 200 mm
- PODKLADNÍ BETON TL. 100 mm
- HUTNĚNÝ ZÁSYP ZEMINOU S OHUMUSOVÁNÍM A OSETÍM LÍCE

VYPRACOVAL **Ing. Jana Šefčíková**	ZODP. PROJEKTANT **Ing. Jana Šefčíková**	KONTROLOVAL **Ing. Miroslav Novák**	POVODÍ MORAVY	**Povodí Moravy, s.p.** **Závod Horní Morava** **U dětského domova 263** **772 11 Olomouc**
KRAJ: **Zlínský**	K.Ú.: **Vigantice**		FORMÁT	**A3**
INVESTOR: **Povodí Moravy, s.p., Dřevařská 11, 602 00 Brno**			DATUM	**7/2019**
NÁZEV AKCE: Házovický potok, Vigantice, sanace LB výtrže			ÚČEL	**DSP**
			ČÍSLO ZAKÁZKY	**213338, 223457**
			VÝŠKOVÝ SYSTÉM	**Balt p. v.**
			ČÍSLO VÝKRESU	**D.2**
VZOROVÝ PŘÍČNÝ ŘEZ VÝTRŽÍ			MĚŘÍTKO **1:50**	Č. KOPIE