

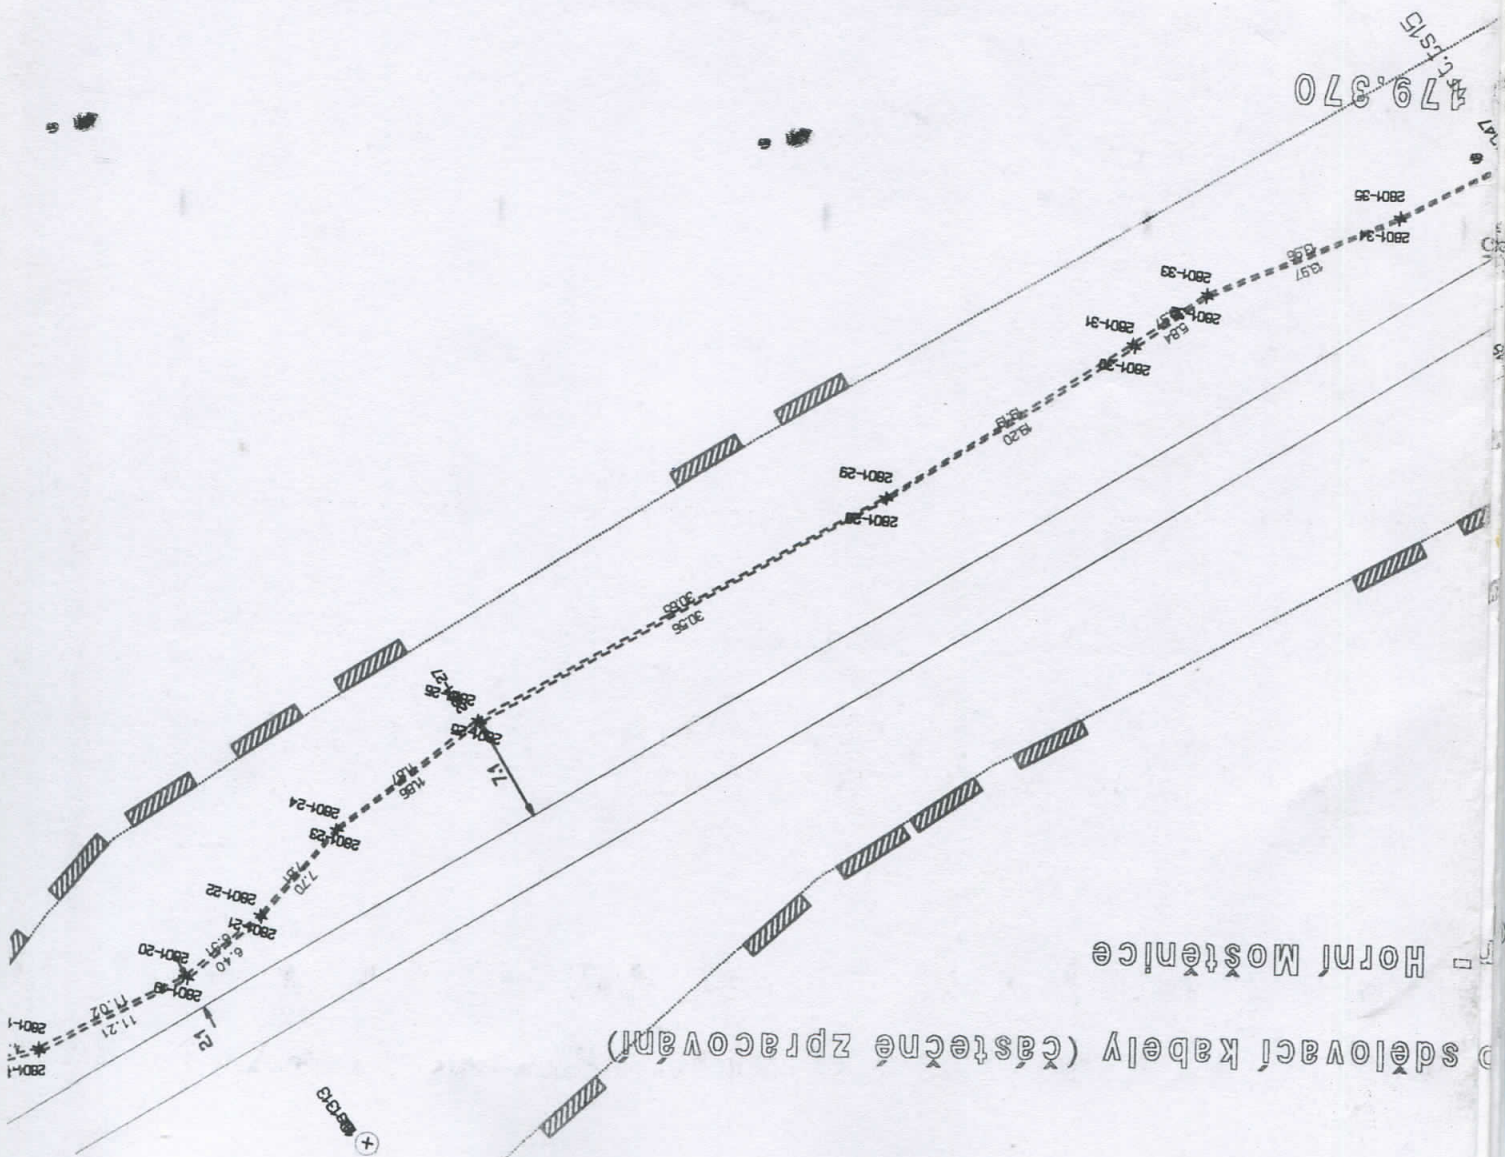


o sdělovací kabely (částečně zpracováni)


Horn Møstene

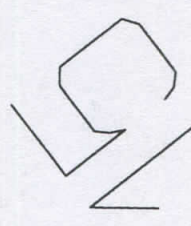

ka příloha - skutečné provedení stavby zabezpečovací a sda
 -28-01 l.m. Kroměříž 3-1/13 traťový úsek Ríkovice - H

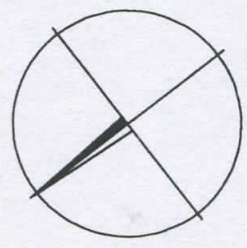

Ríkovice

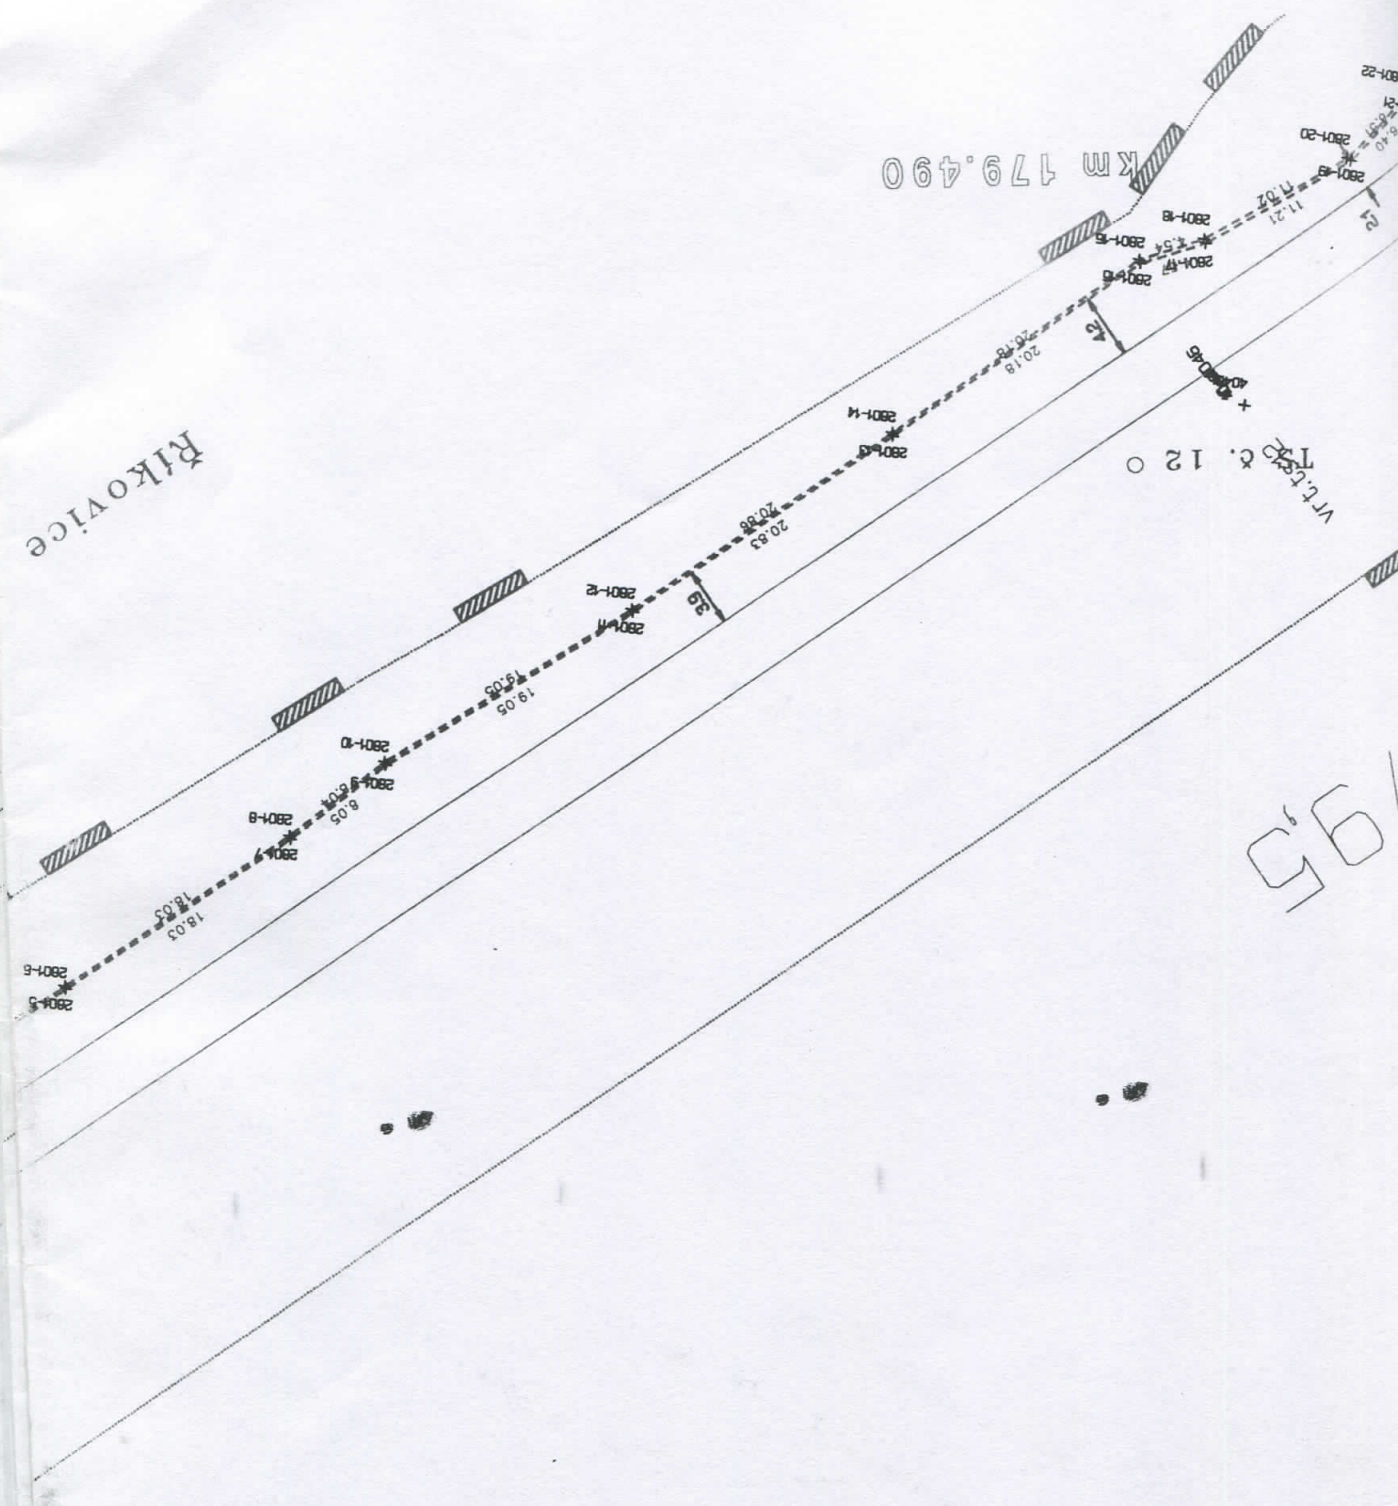

Km 179.490

Vrt. č. 120

195