

79.6

179.7



SUDOP BRNO spol. s r. o.


Kounická 23, 601 36 Brno



OBJEDNATEL:	ČESKÉ DRÁHY s.o., DIVIZE DOPRAVNÍ CESTY o.z. STAVEBNÍ SPRÁVA OLOMOUC			tel/fax: 051421 1310 E-mail: sudop@sudop-brno.cz
PROFESNÍ SKUPINA:	24 SILNOPROUD	VEDOUcí PROF. SKUPINY Ing. Zdeněk Olšan	ŘEDITEL Ing. František Mráz	
ODPOVĚDNÝ PROJ. ZAKÁZKY Ing. Jiří Molák	ODPOVĚDNÝ PROJ. PS, SO Ing. Zdeněk Olšan	NAVRHL, VYPRACOVAL Ing. Zdeněk Olšan	KONTROLOVAL Ing. Vítězslav Šimáček	
REGION	Zlín, Kroměříž, Přerov	MÚ Tlumačov, Hulín, Říkovice	ÚČEL:	PROJEKT
ČD DDC Modernizace úseku tratě Otrokovice-Přerov SO 42-04-01 Říkovice - Přerov, kabel 6kV			ZAK. ČÍSLO 006-01-0799	ARCH. ČÍSLO 151924/0003
			DATUM: 09.99	VÝKRES ČÍSLO:
			ČÁST DOKUM.	PRÍLOHA 4
Situace 1:1000 - část 2				

SO 42-16-05 Propustek v km 179,480

SO 42-19-02 Most v km 179,223

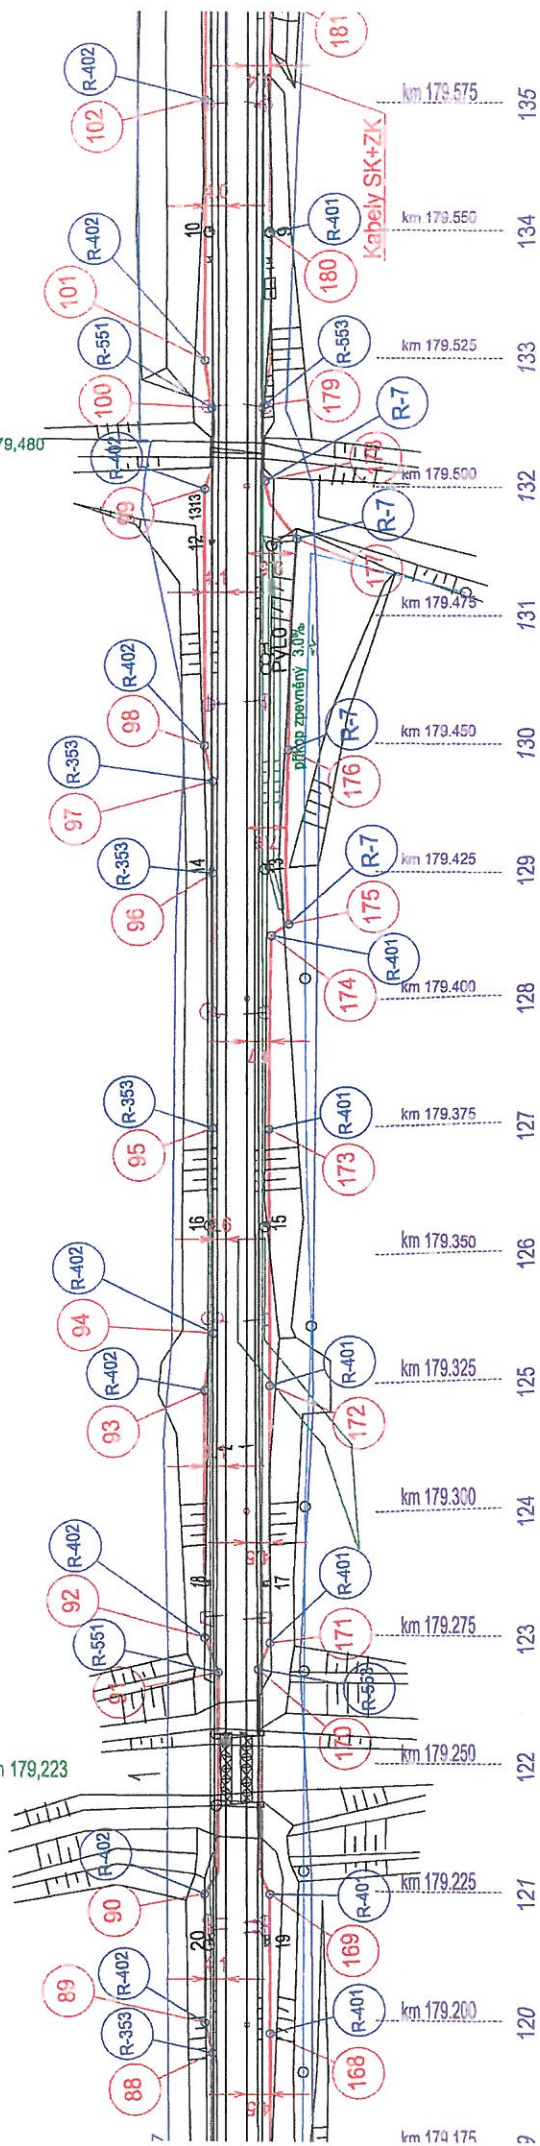

179.5

179.4


179.3

179.2

SO 42-17-02 Železniční úrovňový přejezd v km 178,428

SO 42-15-01 RD km 178,429

DEMOLICE HRADLA- SO 42-16-01 ( Spodek)

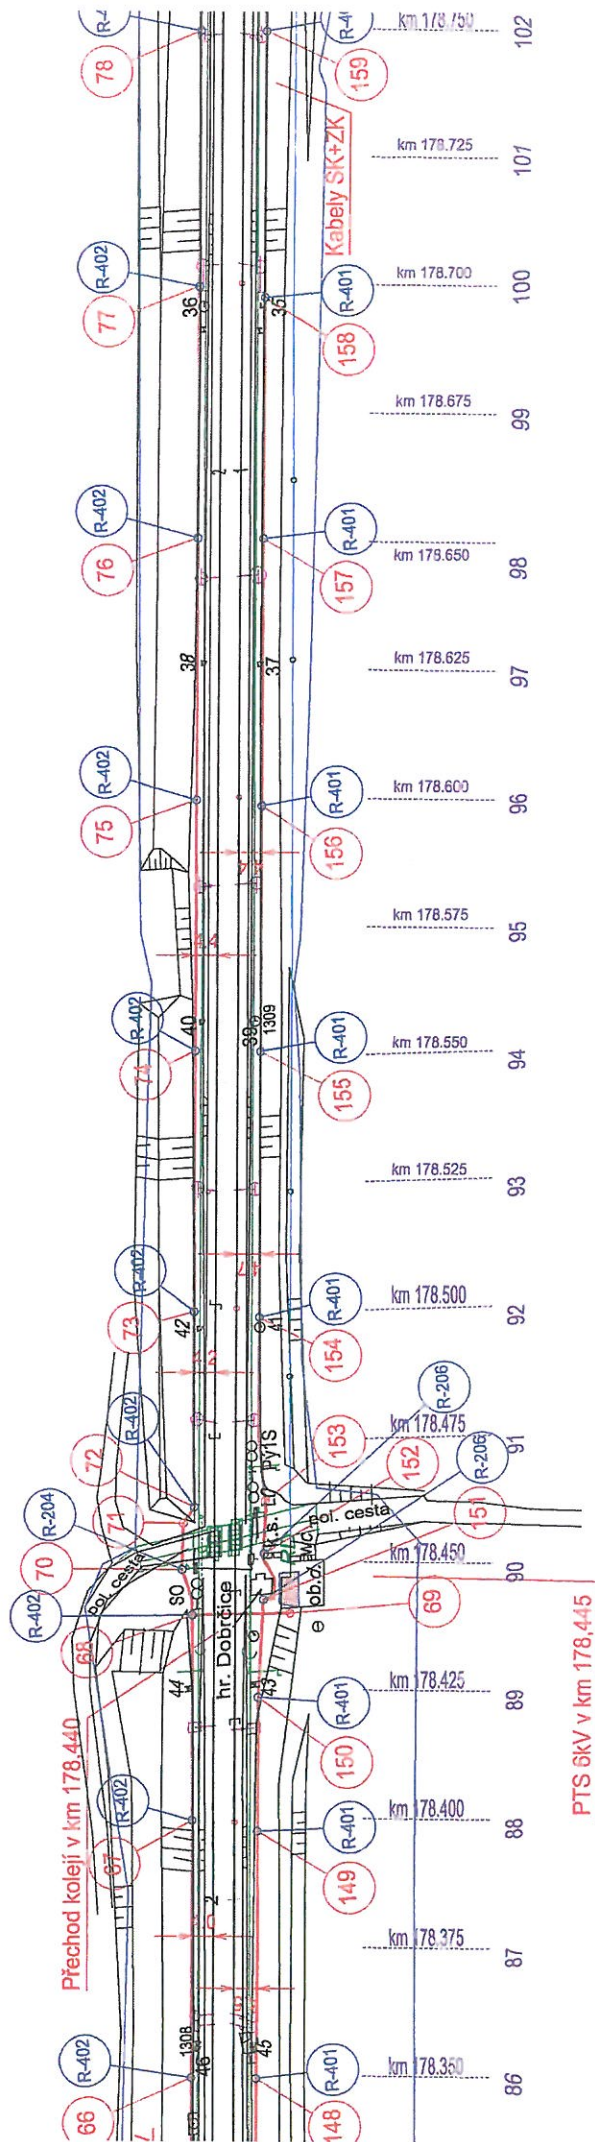

DEMOLICE BÝVALÉHO OBYTNÉHO DOMKU

178.4

178.5

178.6

178.7



SO 42-19-01 Most v km 178,166  
=km 178,188044 kol.č.1

