



ŘEZ PP22 km 0.7189 1:200


ŘEZ PP19 km 0.6828 1:200

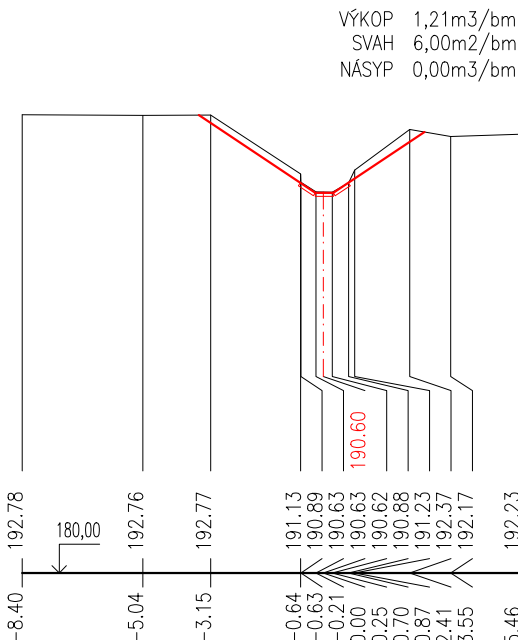


ŘEZ PP20 km 0.6962 1:200

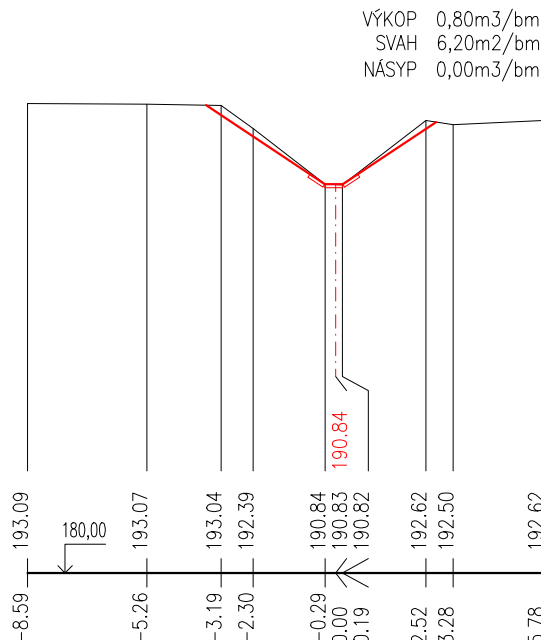


ŘEZ PP21 km 0.7086 1:200

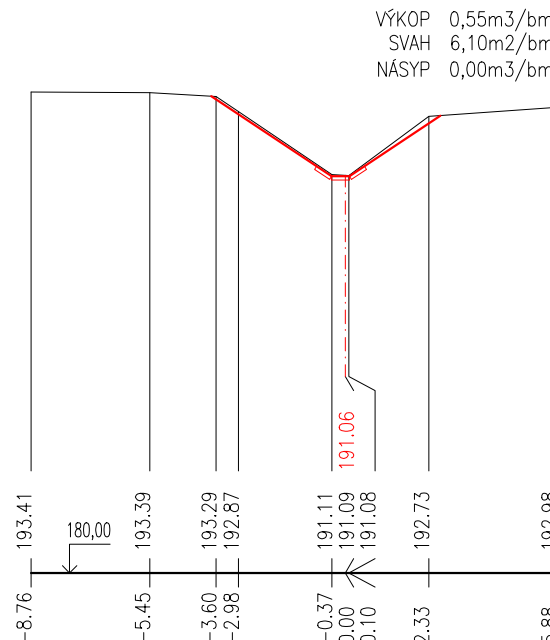


VÝKOP	1,44m <sup>3</sup> /bm
SVAH	7,00m <sup>2</sup> /bm
NÁŠYP	0,00m <sup>3</sup> /bm

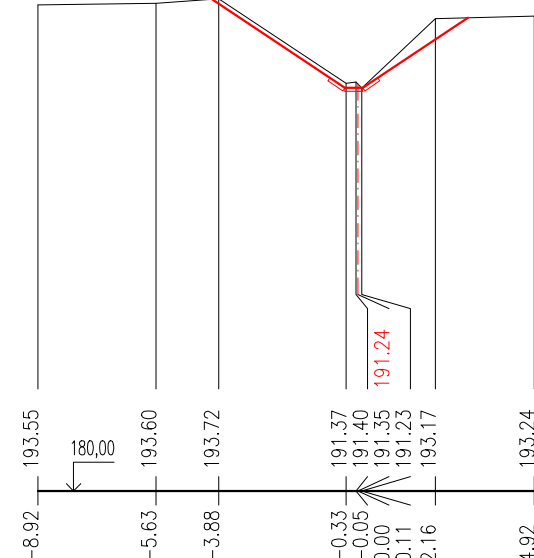


ŘEZ PP23 km 0.7726 1:200

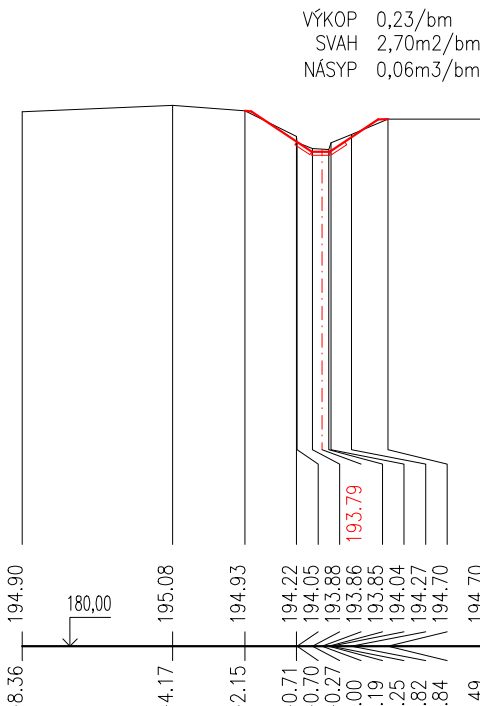


ŘEZ PP24 km 0.8142 1:200

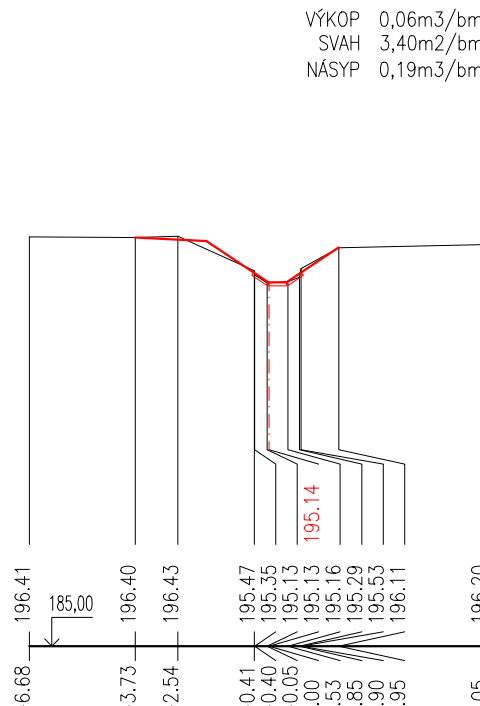


ŘEZ PP25 km 0.8324 1:200

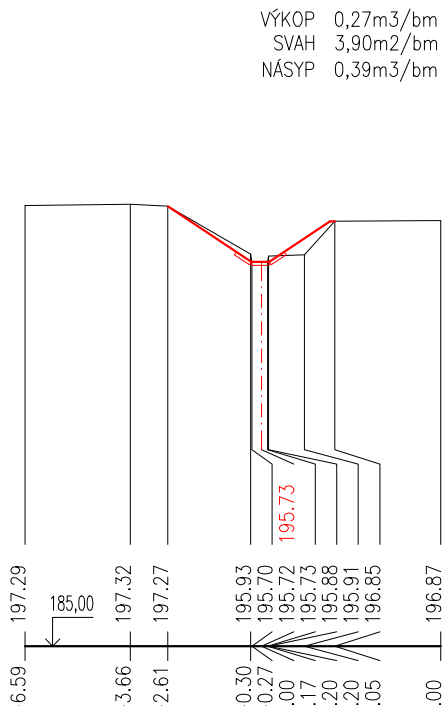


ŘEZ PP26 km 0.8870 1:200

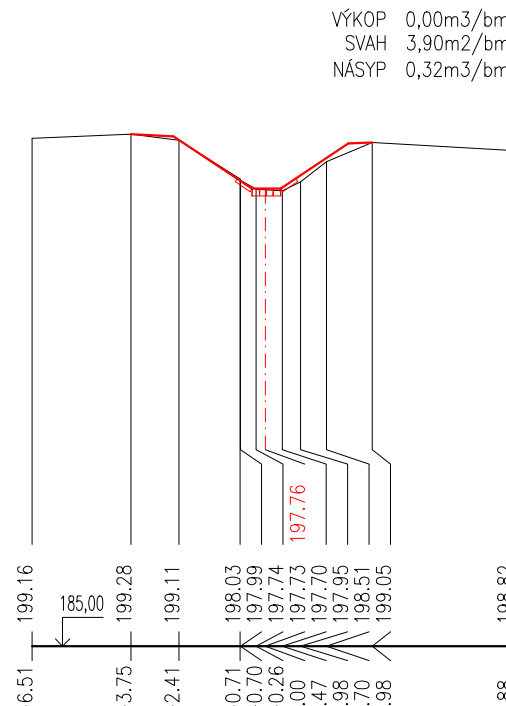


ŘEZ PP27 km 0.9285 1:200

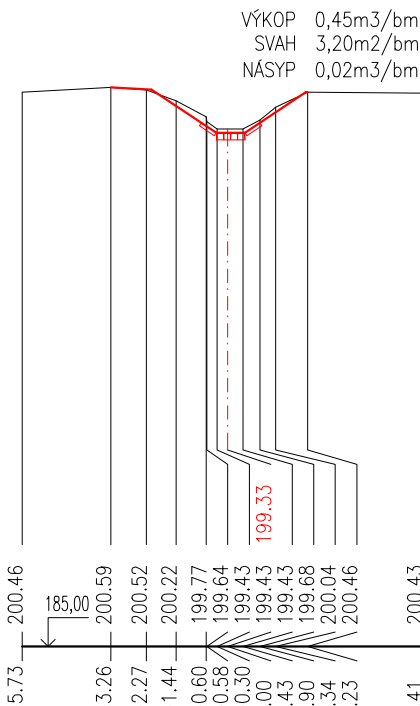


ŘEZ PP28 km 0.9819 1:200

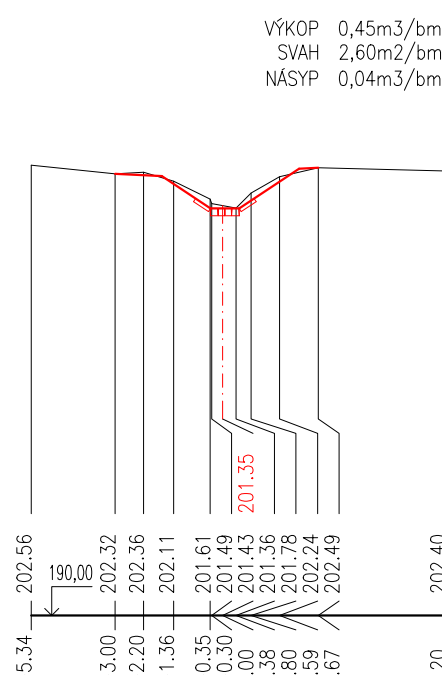


ŘEZ PP29 km 1.0449 1:200

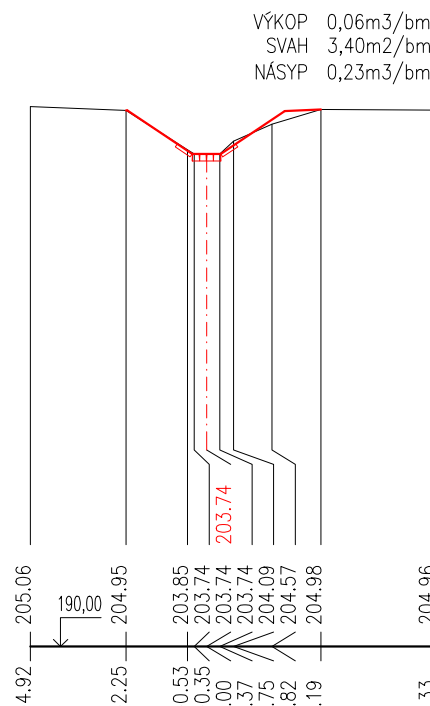


ŘEZ PP30 km 1.0929 1:200

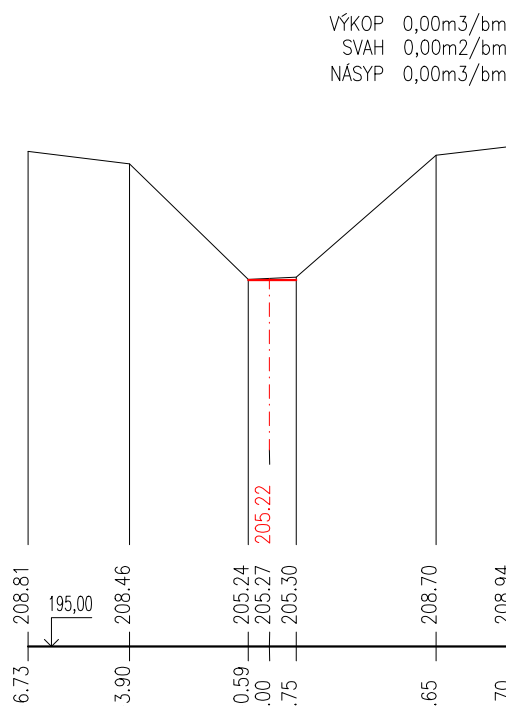


ŘEZ PP31 km 1.1057 1:200

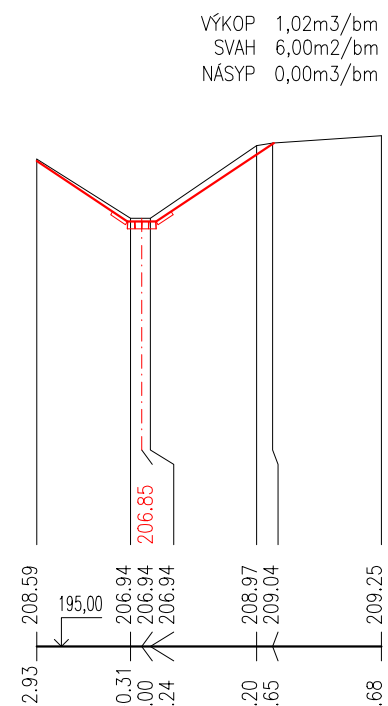


ŘEZ PP32 km 1.1212 1:200

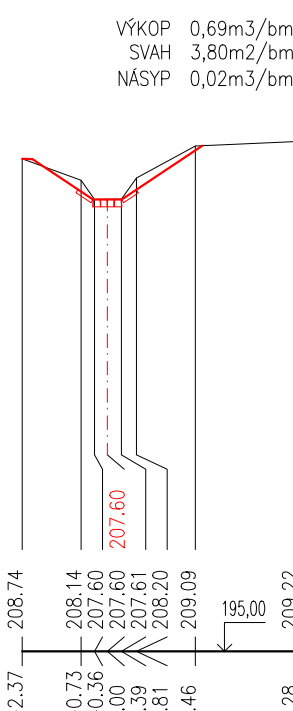


ŘEZ PP33 km 1.1530 1:200

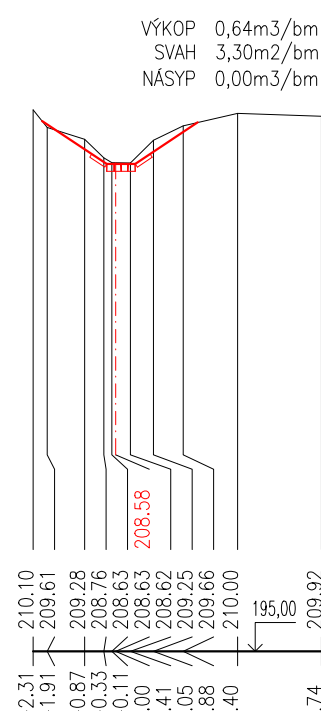


ŘEZ PP34 km 1.1666 1:200

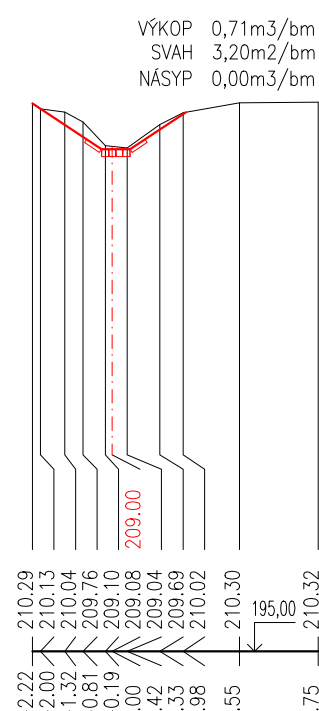

ŘF7 PP35 km 1 1929 1·200

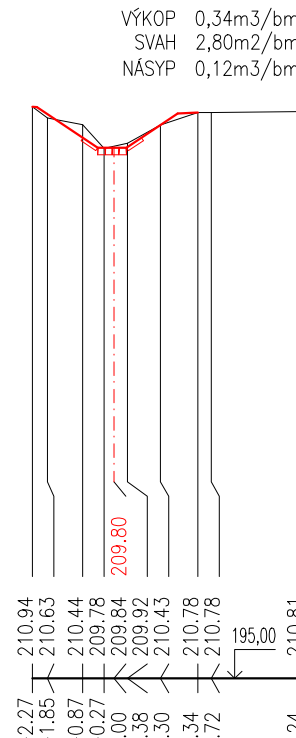

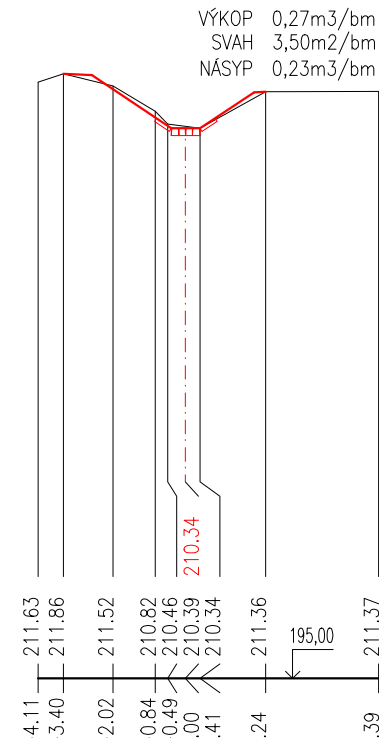

ŘF7 PP36 km 1 2103 1:20



POZNÁMKA:

- V km 1,2103–1,250 SE PROVEDE POUZE OPRAVA PROFILU (ODTĚŽENÍ NÁNOSŮ ZE DNA A SVAHŮ) ZA ÚČELEM PLYNULÉHO UKONČENÍ OPRAVY – NAVAŽÁNÍ OPRAVOVANÉHO ÚSEKU KORYTA NA NEOPRAVOVANÝ ÚSEK.

Zodpovědný pracovník	Vypracoval		 <b>AQUA CENTRUM</b> Břeclav s.r.o. Kapusty 27, 690 06 Břeclav IČO 60710063, DIČ CZ60710063 Tel: 519 333 689, email: aqc@wo.cz
Ing. Milan Bartolšic	Ing. Jan Varadíněk		
Investor: Povodí Moravy, s.p., Dřevařská 11, 60175 Brno			
Název: <b>Těšnovický potok, km 0,000-1,250</b> <b>oprava opevnění a odstranění nánosů</b> DOKUMENTACE PRO PROVÁDĚNÍ STAVBY			Formát: Datum: březen 2018 Číslo stavby:
Příloha: <b>PRACOVNÍ PŘÍČNÉ ŘEZY</b> <b>PP19–PP36</b>			Měřítko: 1:200 Číslo přílohy: <b>D.1.1.b.3</b>