
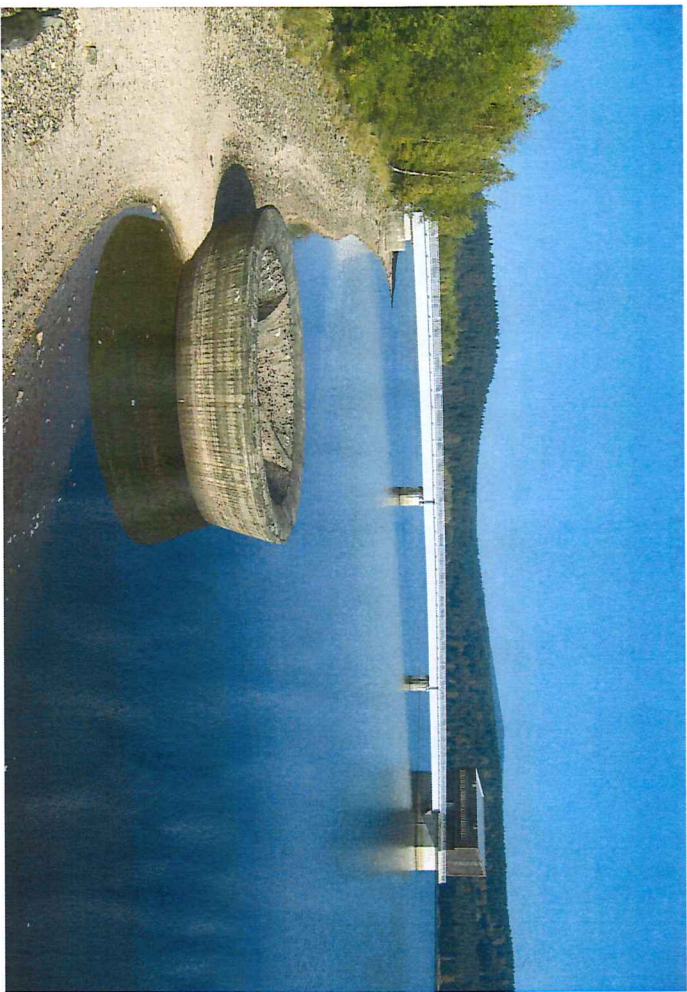



ŘEZ A - A

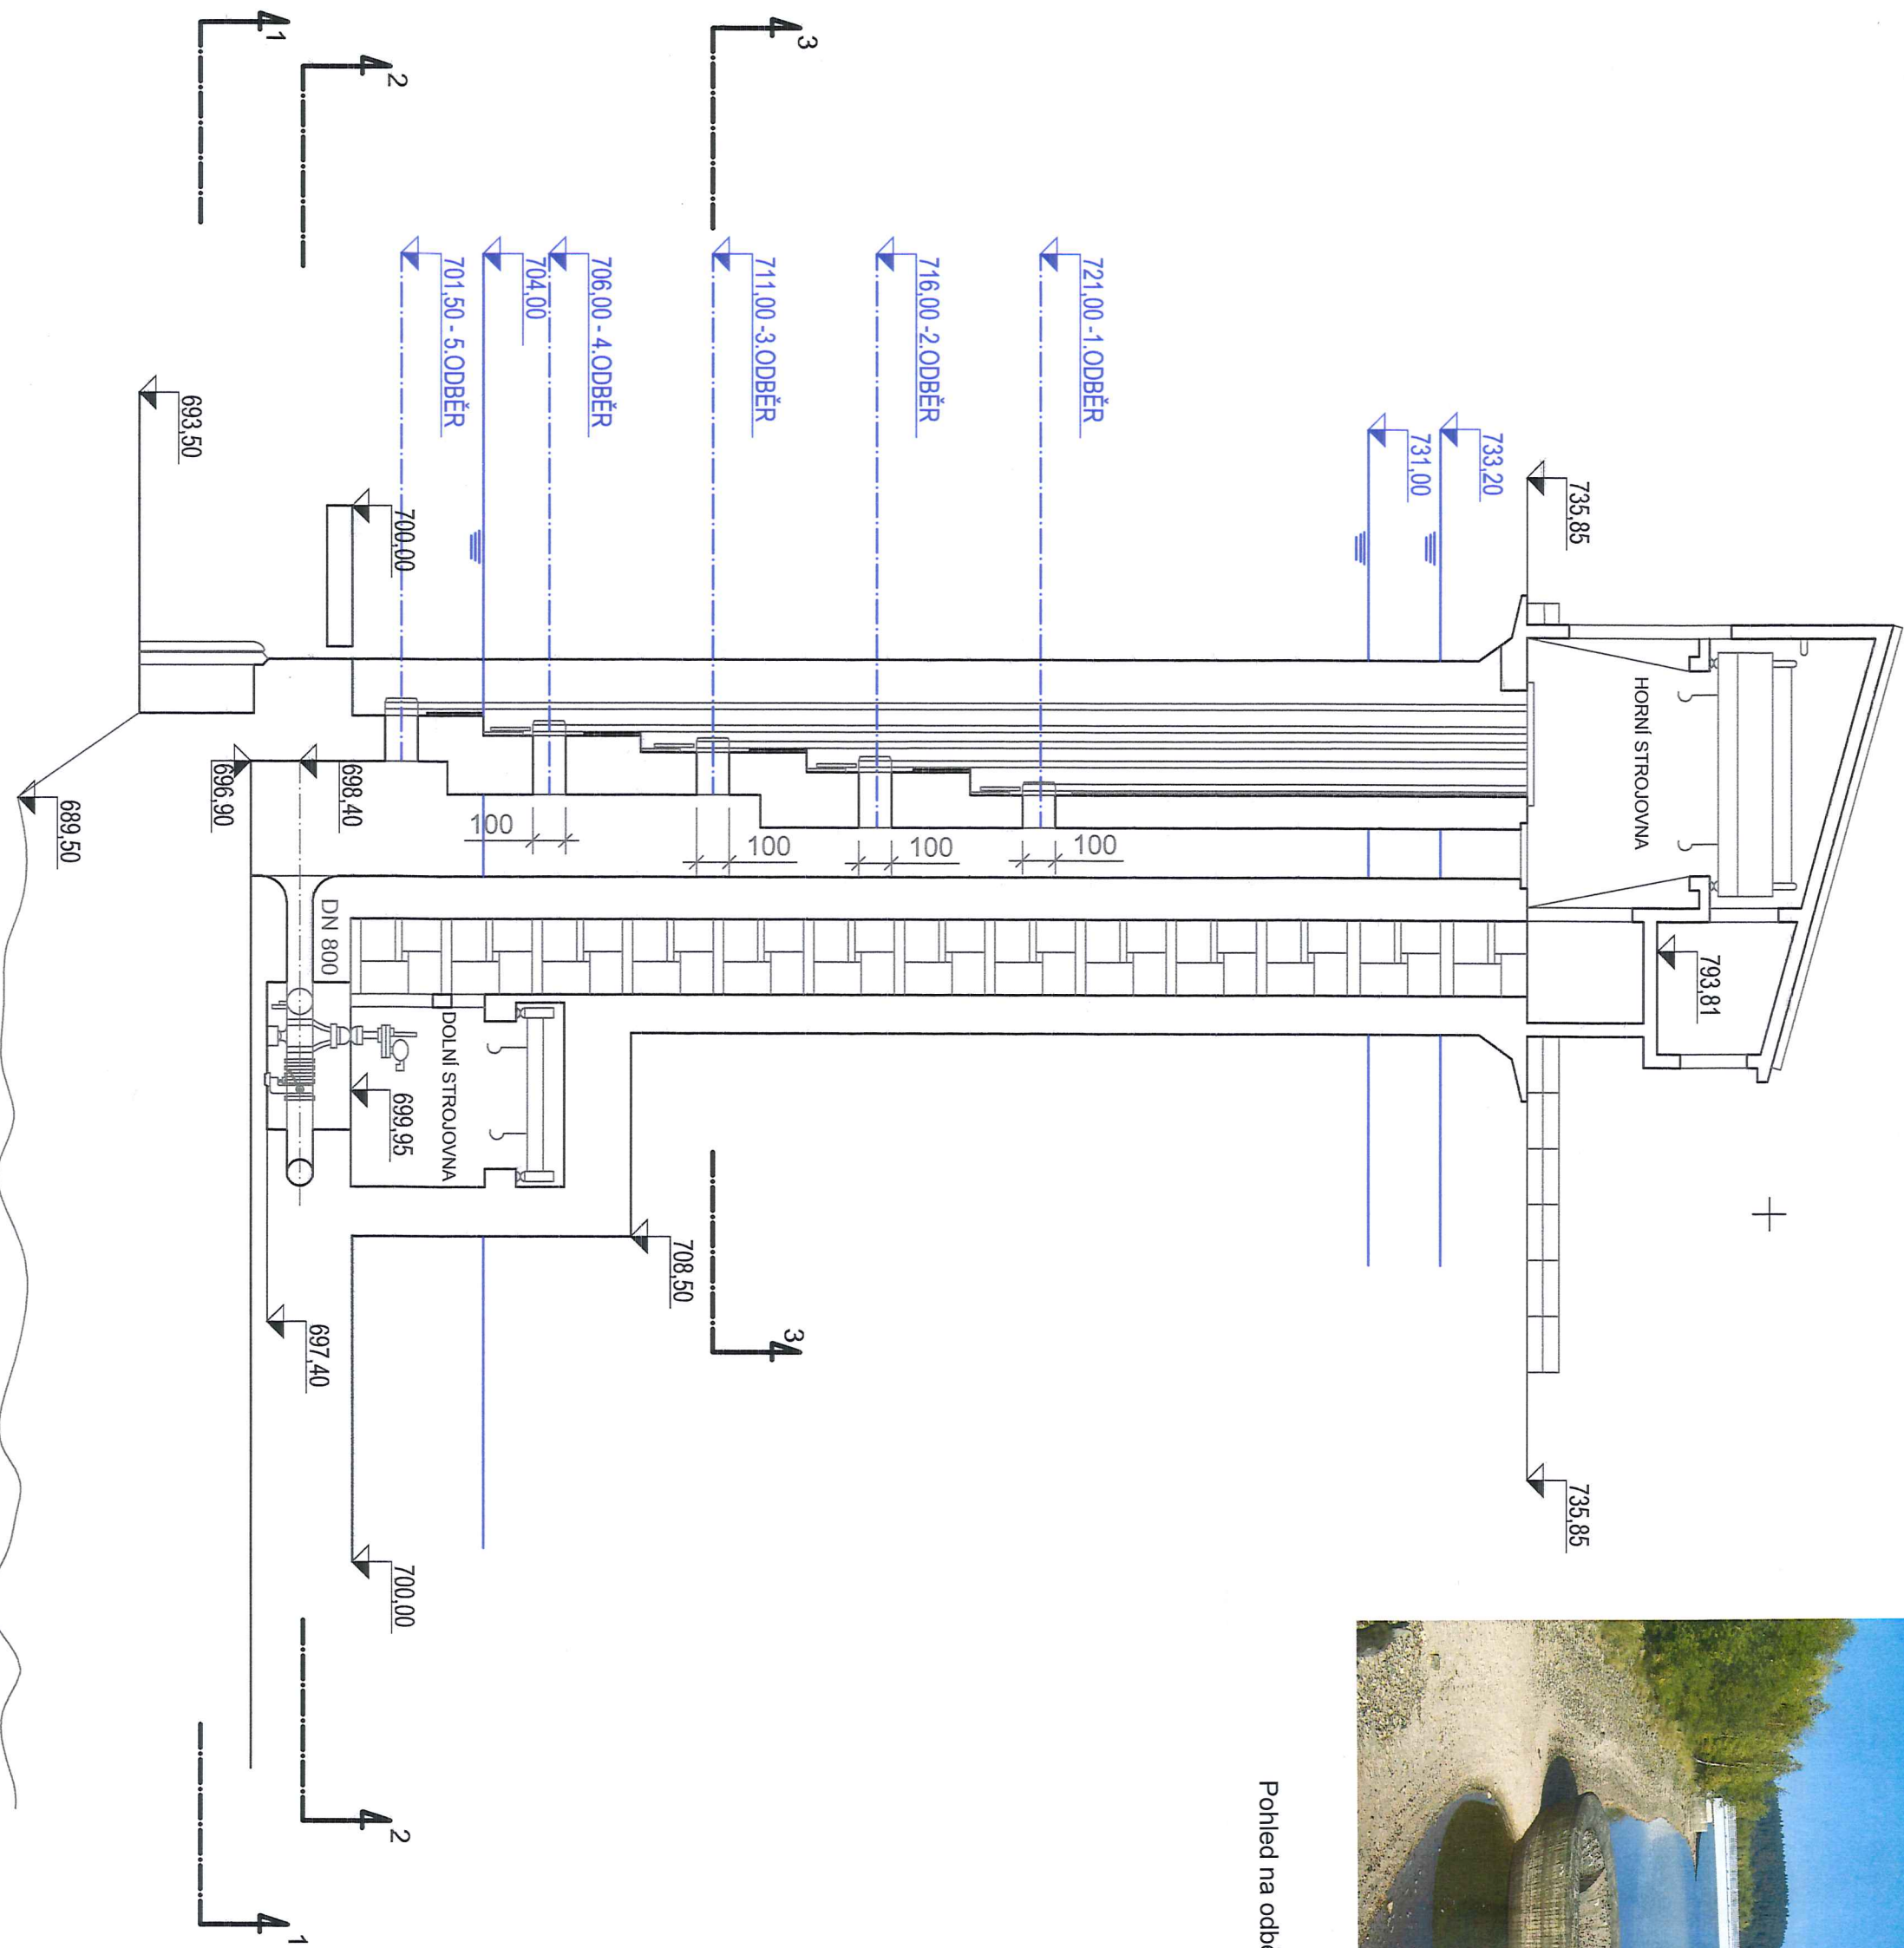

Pohled na odběrný objekt s přístupovou lávkou.

KÓTOVÁNO V cm

FORMÁT 6 A4

Kreslil : Milan Kyral, DIS.		
Kraj: Liberecký	Obec : Josefův Důl, Janov nad Nisou	
K.ú. : Josefův Důl u Jablonce nad Nisou, Janov nad Nisou		
PROVOZNÍ ŘÁD PRO VD JOSEFŮV DŮL		
NA KAMENICI V Ř.KM 30,200		
Příloha: ODBĚRNÝ OBJEKT		
ŘEZ VODÁRENSKÝMI ODBĚRY		
		
Povodí Labe, státní podnik Vita Nejedláho 95/1, 500 03 Hradec Králové		
Datum	Březen 2009	
Výškový systém	Balt po vyrovnání	
Měřítko	Č. přílohy	
1: 200	G.2.11.	

SROV. ROVINA 685,00 m n.m.