




ŠACHTOVÝ PŘELIV :  
1:200

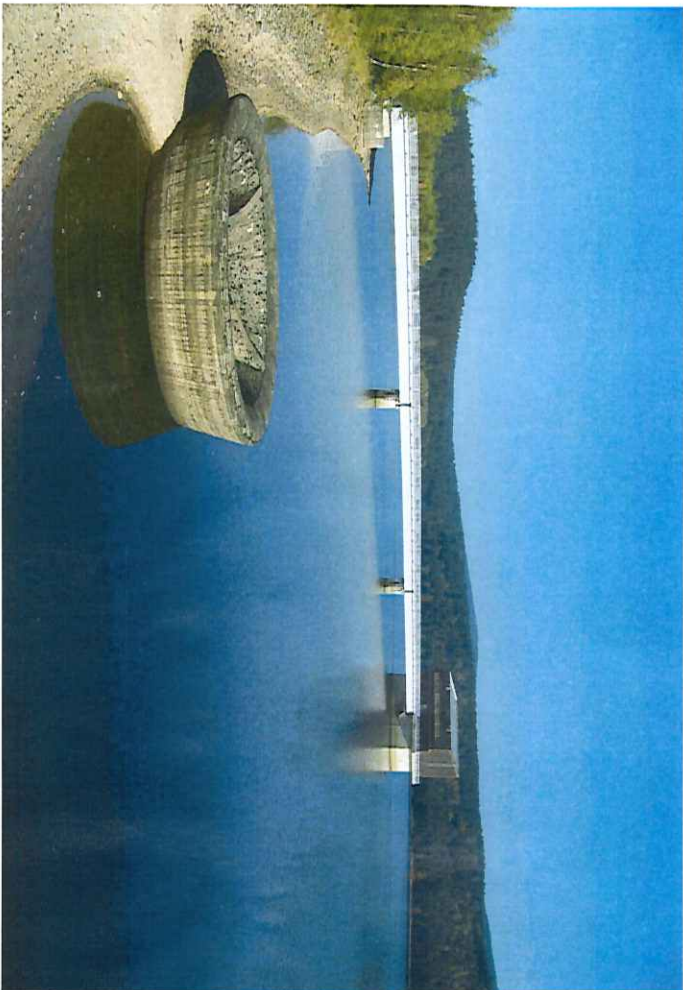

Celkový pohled na umístění šachtového přelivu.

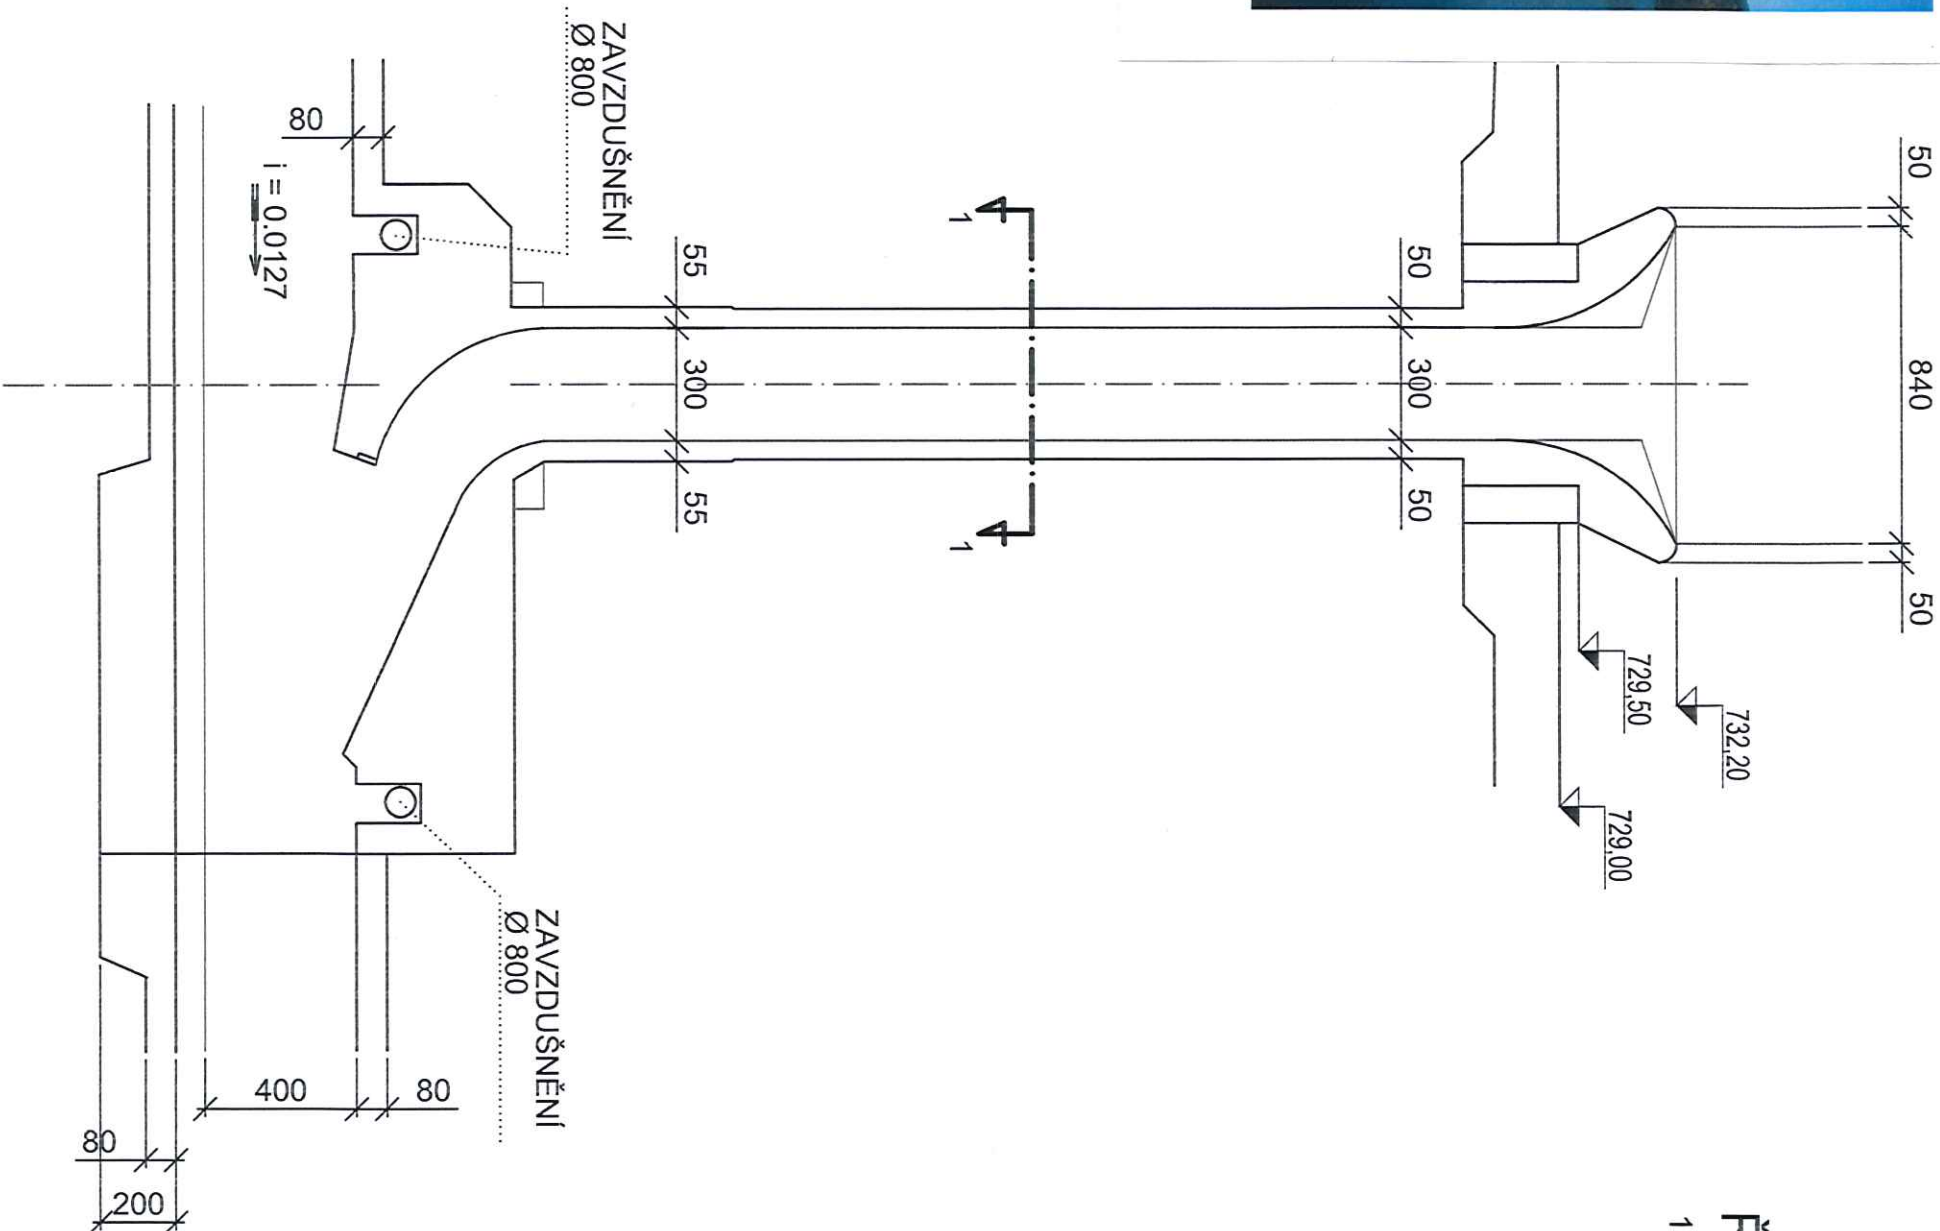

ŘEZ 1 - 1 :  
1:50

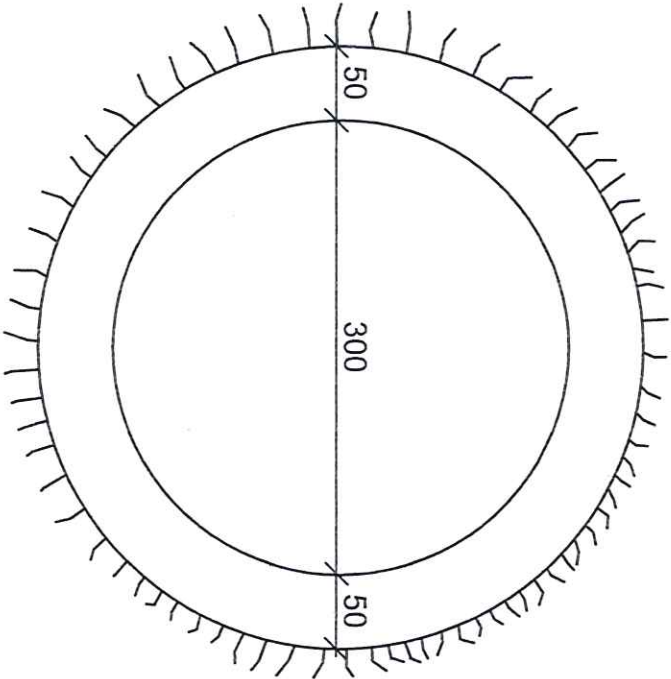


Detailní pohled na objekt šachtového přelivu.

KÓTOVÁNO V cm

FORMÁT 3 A4

Kreslil :		Milan Kyral, DiS.	
Kraj:	Liberecký	Obec :	Josefův Důl, Janov nad Nisou
K.Ú.: Josefův Důl u Jablonce nad Nisou, Janov nad Nisou			
PROVOZNÍ ŘÁD PRO VD JOSEFŮV DŮL			
NA KAMENICI V Ř.KM 30,200			
Příloha:			
ŠACHTOVÝ PŘELIV - ŘEZY			

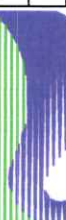	
Povodí Labe, státní podnik Vila Nejedlého 951, 500 03 Hradec Králové	
Povodí Labe	
Datum	Březen 2009
Výškový systém	Balt po vyrovnání
Měřítko	Č. přílohy
1: 200,50	G.2.16.