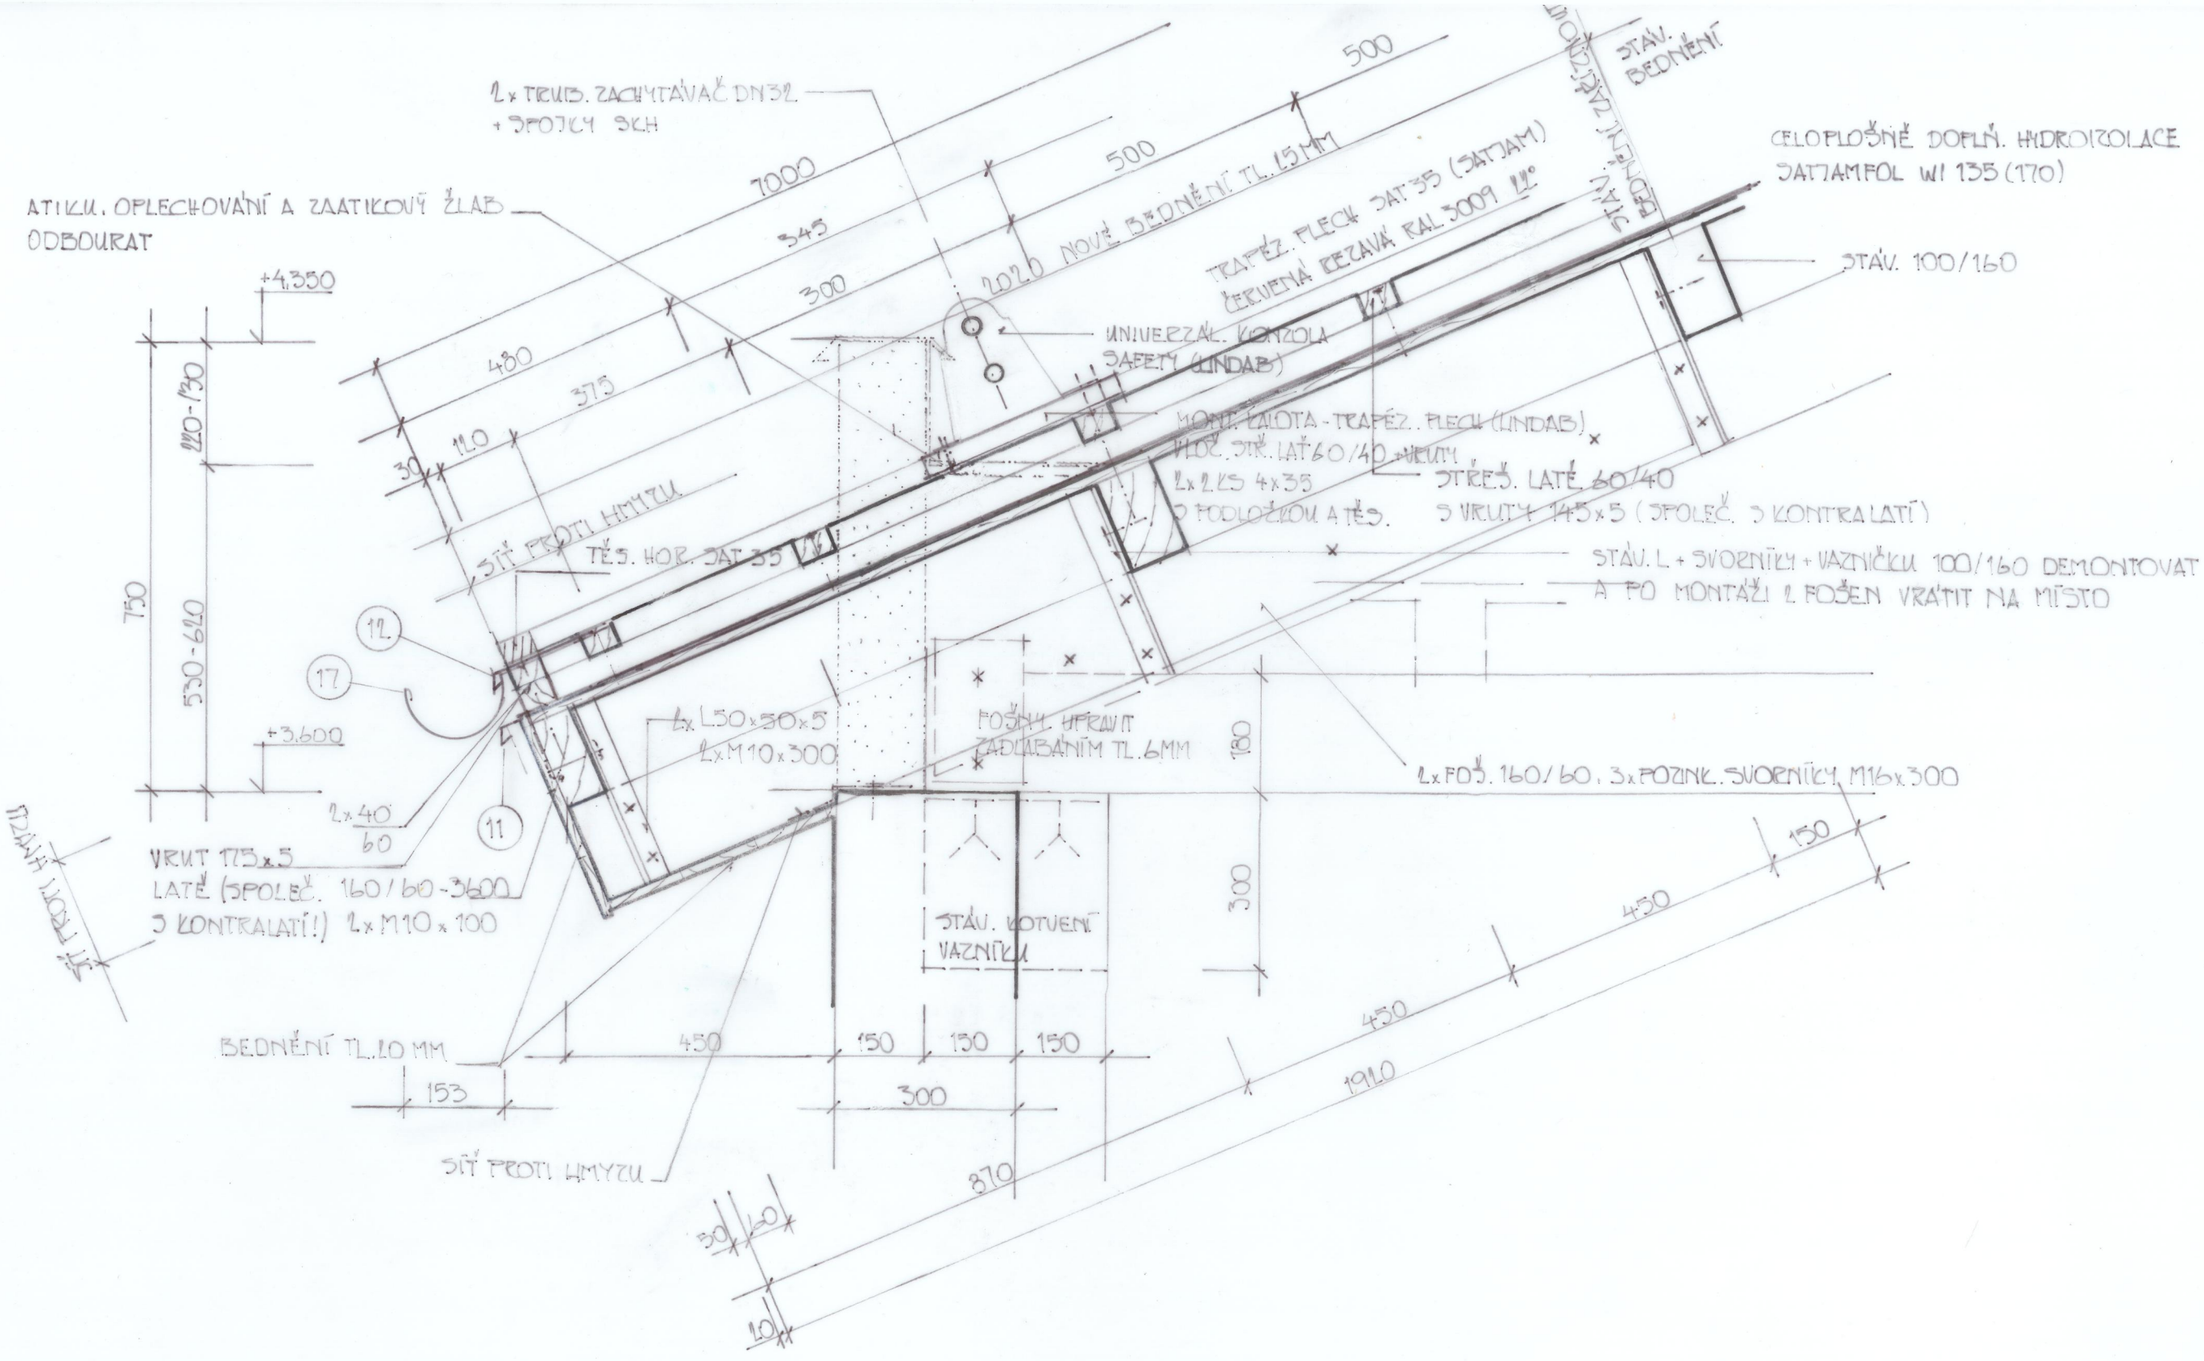

ozn.	datum	změna	
zodpovědný projektant		Ing. V. Zatloukal	
projektant, kreslil			
Povodí Moravy, s.p., Dřevařská 932/11, 602 00 Brno, IČ 708 90 013			
Provozní středisko Povodí Moravy Malenovice, oprava střechy budovy Tendrová – realizační dokumentace			formát: A 3
			datum: 27. 12. 2019
			měřítko: 1 : 10
			stupeň: TD - RDS
DETAIL I- I´			zakázka č.: 19 PMoMALEN
			číslo výkresu: **11**

ING. V. ZATLOUKAL
autor. inženýr poz. stavitelství
Holešov – Dobrotice 115, 769 01 Holešov
778 09 02 02 zatloukal@ji.cz