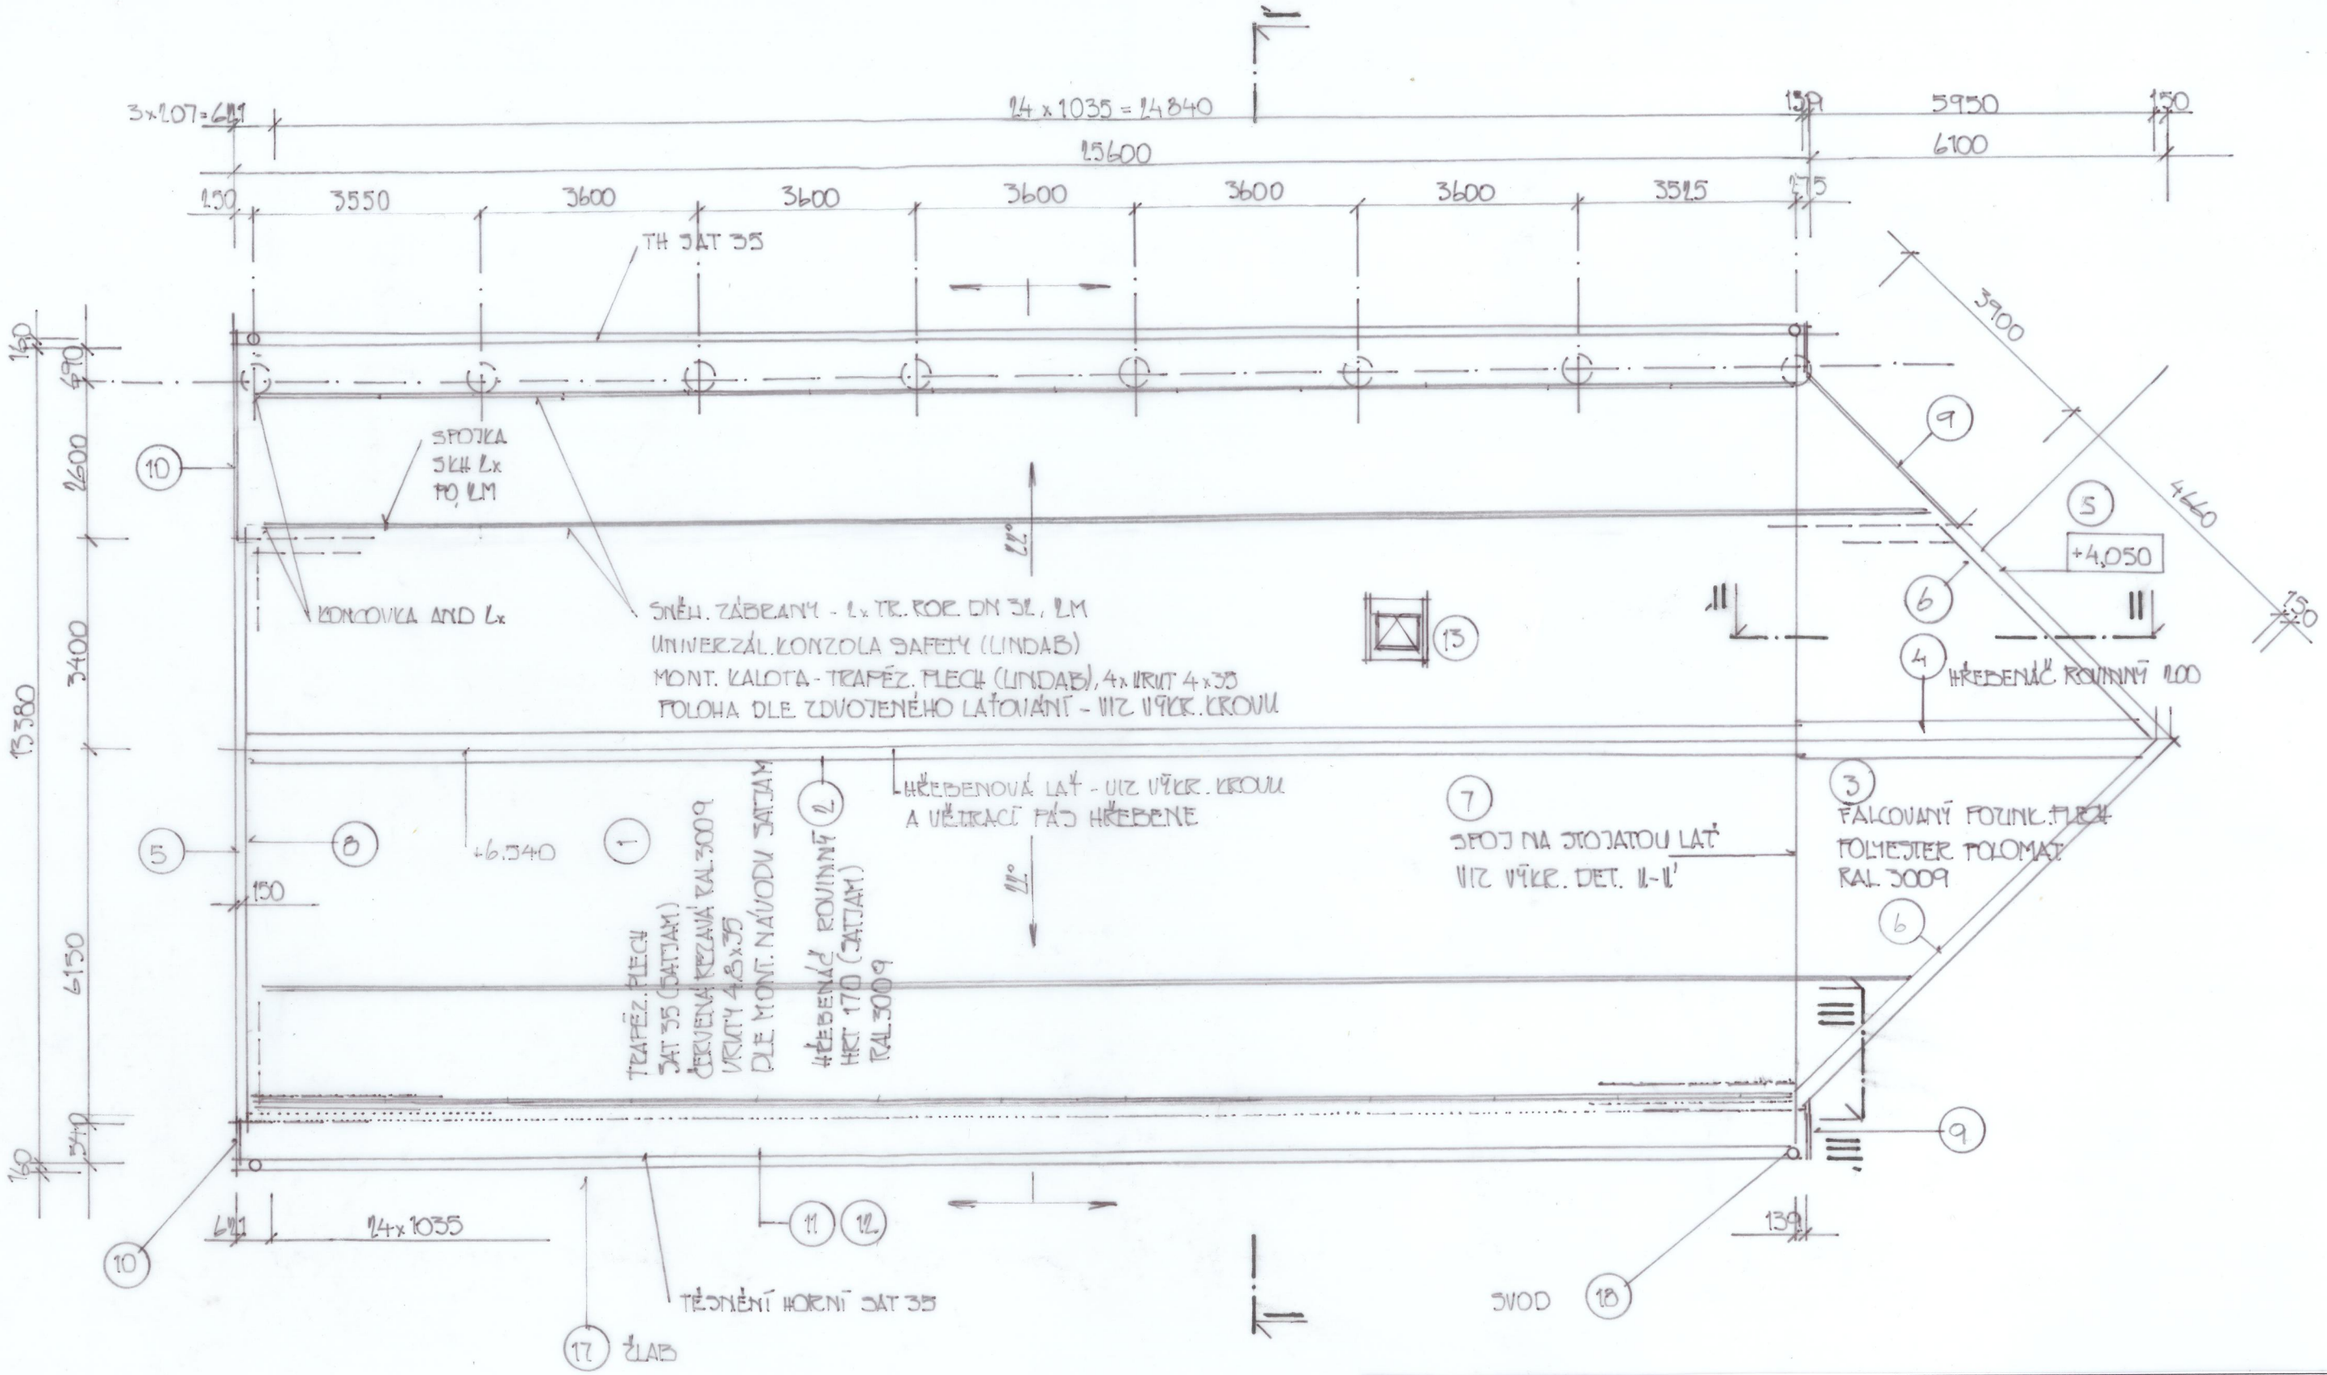

ozn.	datum	změna	
zodpovědný projektant			Ing. V. Zatloukal
projektant, kreslil			

Povodí Moravy, s.p., Dřevařská 932/11, 602 00 Brno, IČ 708 90 013

ING. V. ZATLOUKAL
autor. inženýr poz. stavitelství
Holešov – Dobrotice 115, 769 01 Holešov
778 09 02 02 zatloukal@ji.cz

Provozní středisko Povodí Moravy Malenovice, oprava střechy budovy

Tendrová – realizační dokumentace

Střecha

formát	A 3
datum	27. 12. 2019
měřítko	1 : 100
stupeň	TD - RDS
zakázka č. 19 PMoMALEN	číslo výkresu **04.1**