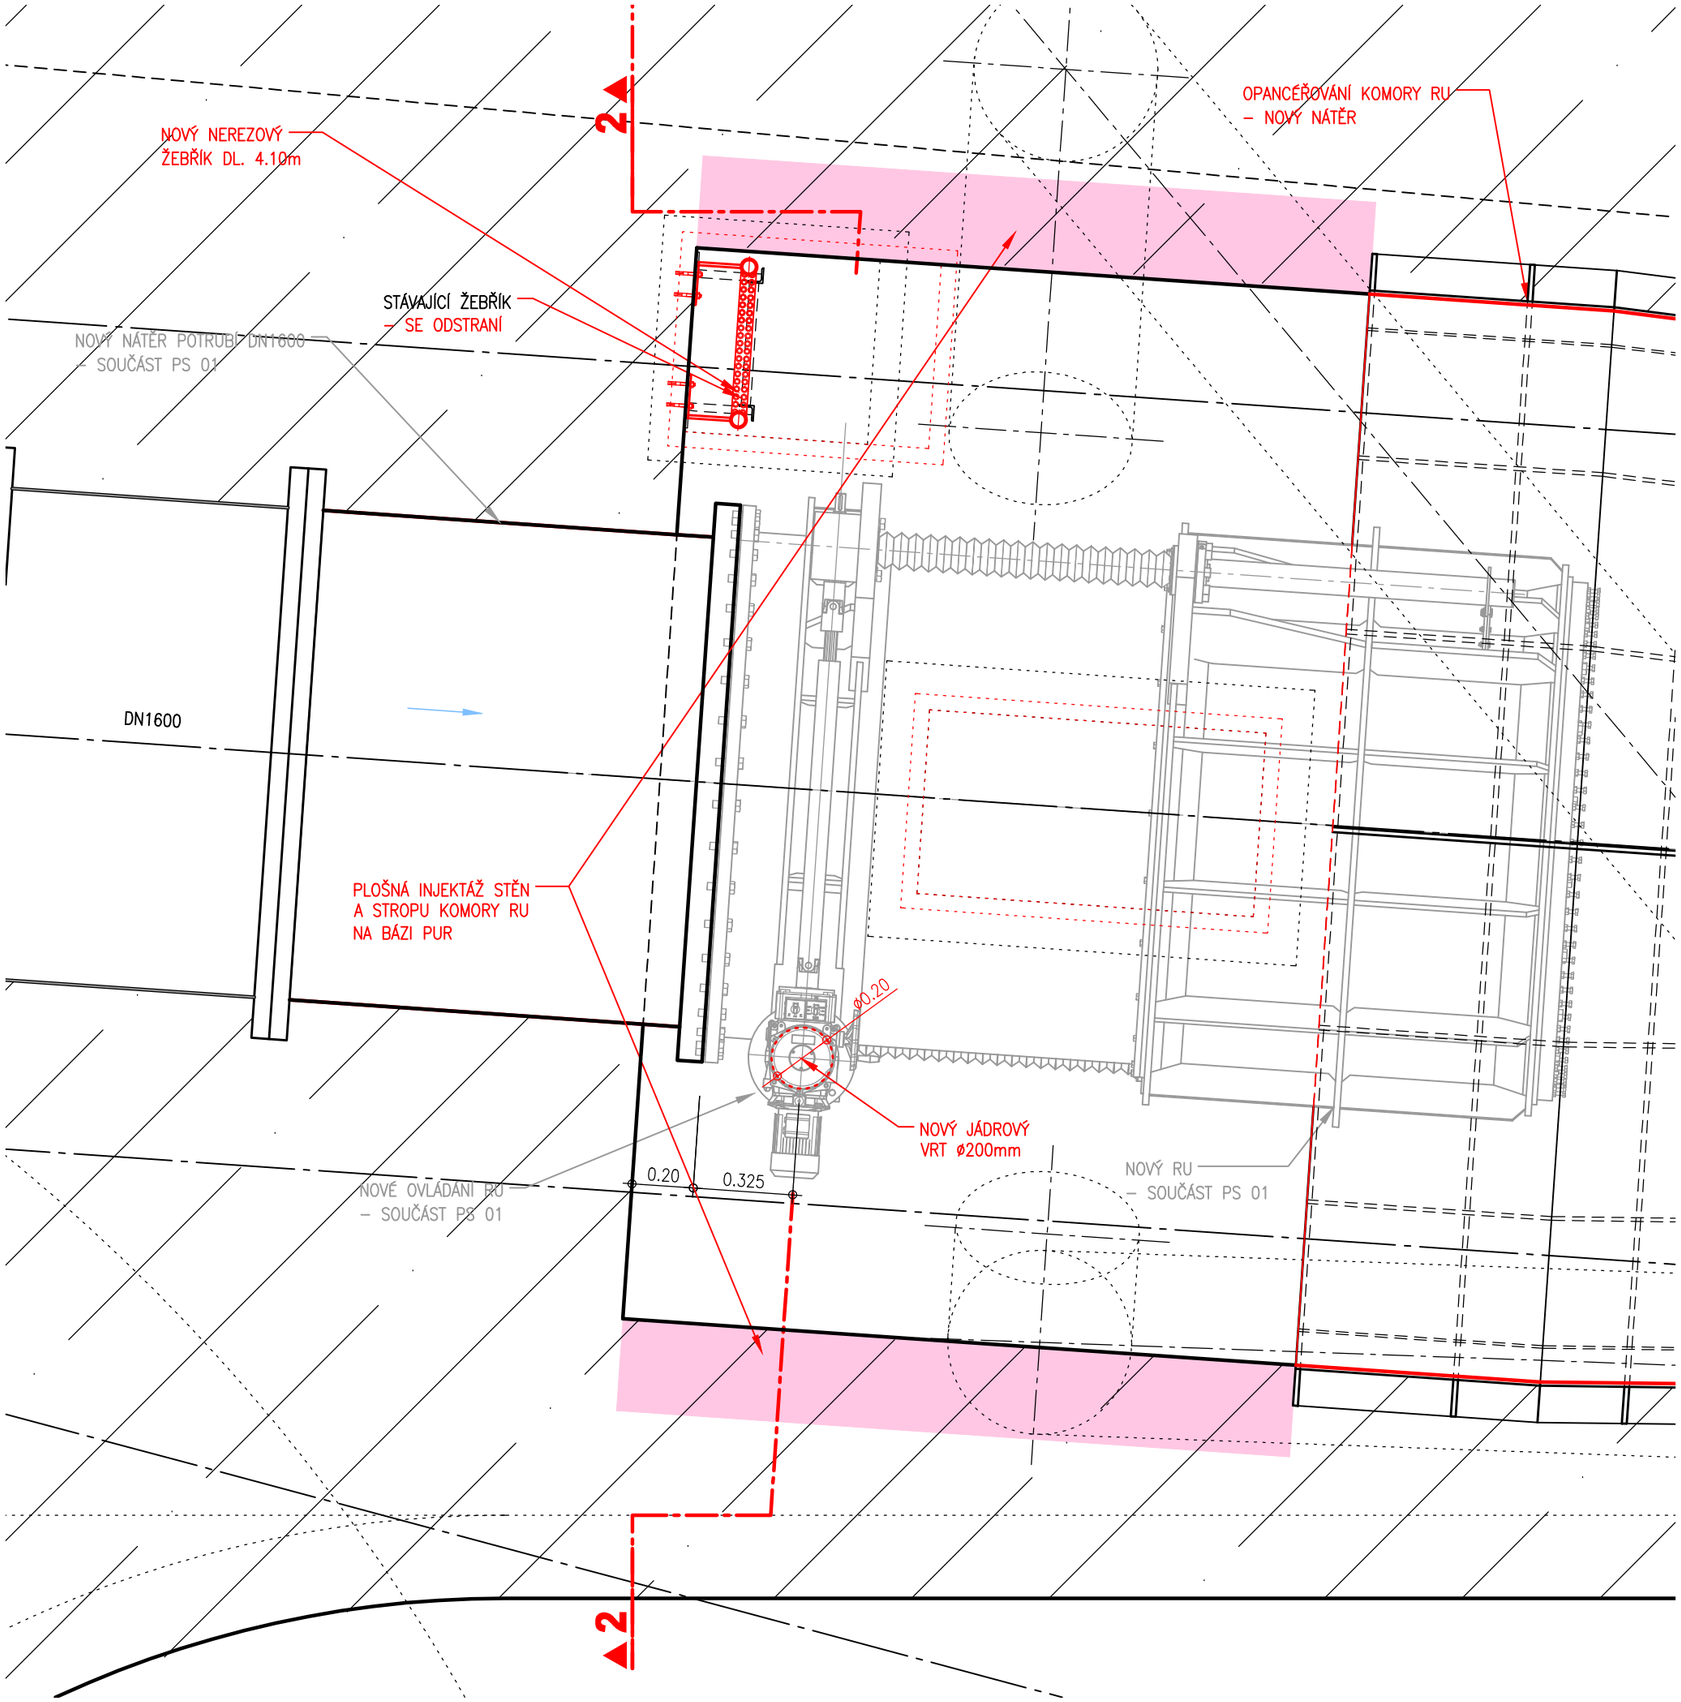

LEGENDA :

- NOVÉ ÚPRAVY
- INJEKTÁŽ – POHLED
- INJEKTÁŽ – ŘEZ
- STÁVAJÍCÍ BETON

VÝŠKOVÝ SYSTÉM : BALT p.v.
KÓTOVÁNO V [m]

AQUATIS

AQUATIS a.s.
Botanická 834/56, 602 00 Brno
Tel: +420 541 554 111
Fax: +420 541 211 205
E-mail: info@aquatis.cz
http://www.aquatis.cz

Zodpovědný projektant	Hlavní inženýr projektu	Vedoucí střediska
ING. OLDŘICH NEUMAYER CSc.	ING. OLDŘICH NEUMAYER CSc.	ING. OLDŘICH NEUMAYER CSc.
Vypracoval	**Kontrolovaj**	**Zakázkové číslo**
RENATA NĚMEČKOVÁ	ING. TOMÁŠ ROTH	019181A
Datum	**Stupeň dokumentace**	**Název souboru**
LEDEN, 2020	DZS	D2121_ZEL_SVO_novy.dwg

Akce

VD ŽELIVKA - REKONSTRUKCE RU SPODNÍCH VÝPUSTÍ
D.1. SO 01 STAVEBNÍ ÚPRAVY
D.1.2. VÝKRESOVÁ ČÁST

D.1.2.1. LEVÁ ZÁKLADOVÁ VÝPUST

Příloha

PŮDORYS I-I (DETAIL)-LEVÁ VÝPUST

Měřítko	Číslo přílohy
1 : 20	D.1.2.1.1.

Objednatel

Povodí Vltavy, státní podnik