



KRALOVÉHRADSKÝ
k.ú. TRUTNOV
VODNÍ PLOCHA
2362/1

————— LEVÝ BŘEH
 ————— NIVELETA ZÍDKY
 - - - - - STÁVAJÍCÍ PATA
 - - - - - TERÉN V OSE
 ————— ZÁKLADOVÁ SPÁRA

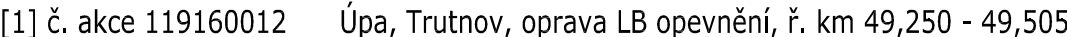

Zodpovědný projektant	Vypracoval	Technická kontrola	 MULTIAQUA s.r.o. VEVERKOVÁ 1343 500 02 HRADEC KRÁLOVÉ IČO: 60113111 TEL. +420 498 500 359 DIČ: CZ60113111 WWW.MULTIAQUA.CZ	
Ing. Pavel Romášek	Ing. Pavel Romášek	Ing. Lubor Dítě		
<i>Romasek</i>	<i>Romasek</i>	<i>Lubor</i>		
Kraj: Královéhradecký	Obec: Trutnov			
Investor: Povodí Labe, státní podnik, Víta Nejedlého 951, 500 03 Hradec Králové				
Úpa, Trutnov, oprava LB opevnění, ř. km 49,250 - 49,505			Stupeň	DSJ
			Datum	listopad 2017
Podélný profil			Zakázkové číslo	M17/033
			Formát	4 x A4
			Měřítko: 1: 500/200	Číslo přílohy: [1] D.2
Předložená dokumentace je duševním vlastnictvím firmy Multiaqua s.r.o., Hradec Králové				