



PŪDORYS
M 1:50

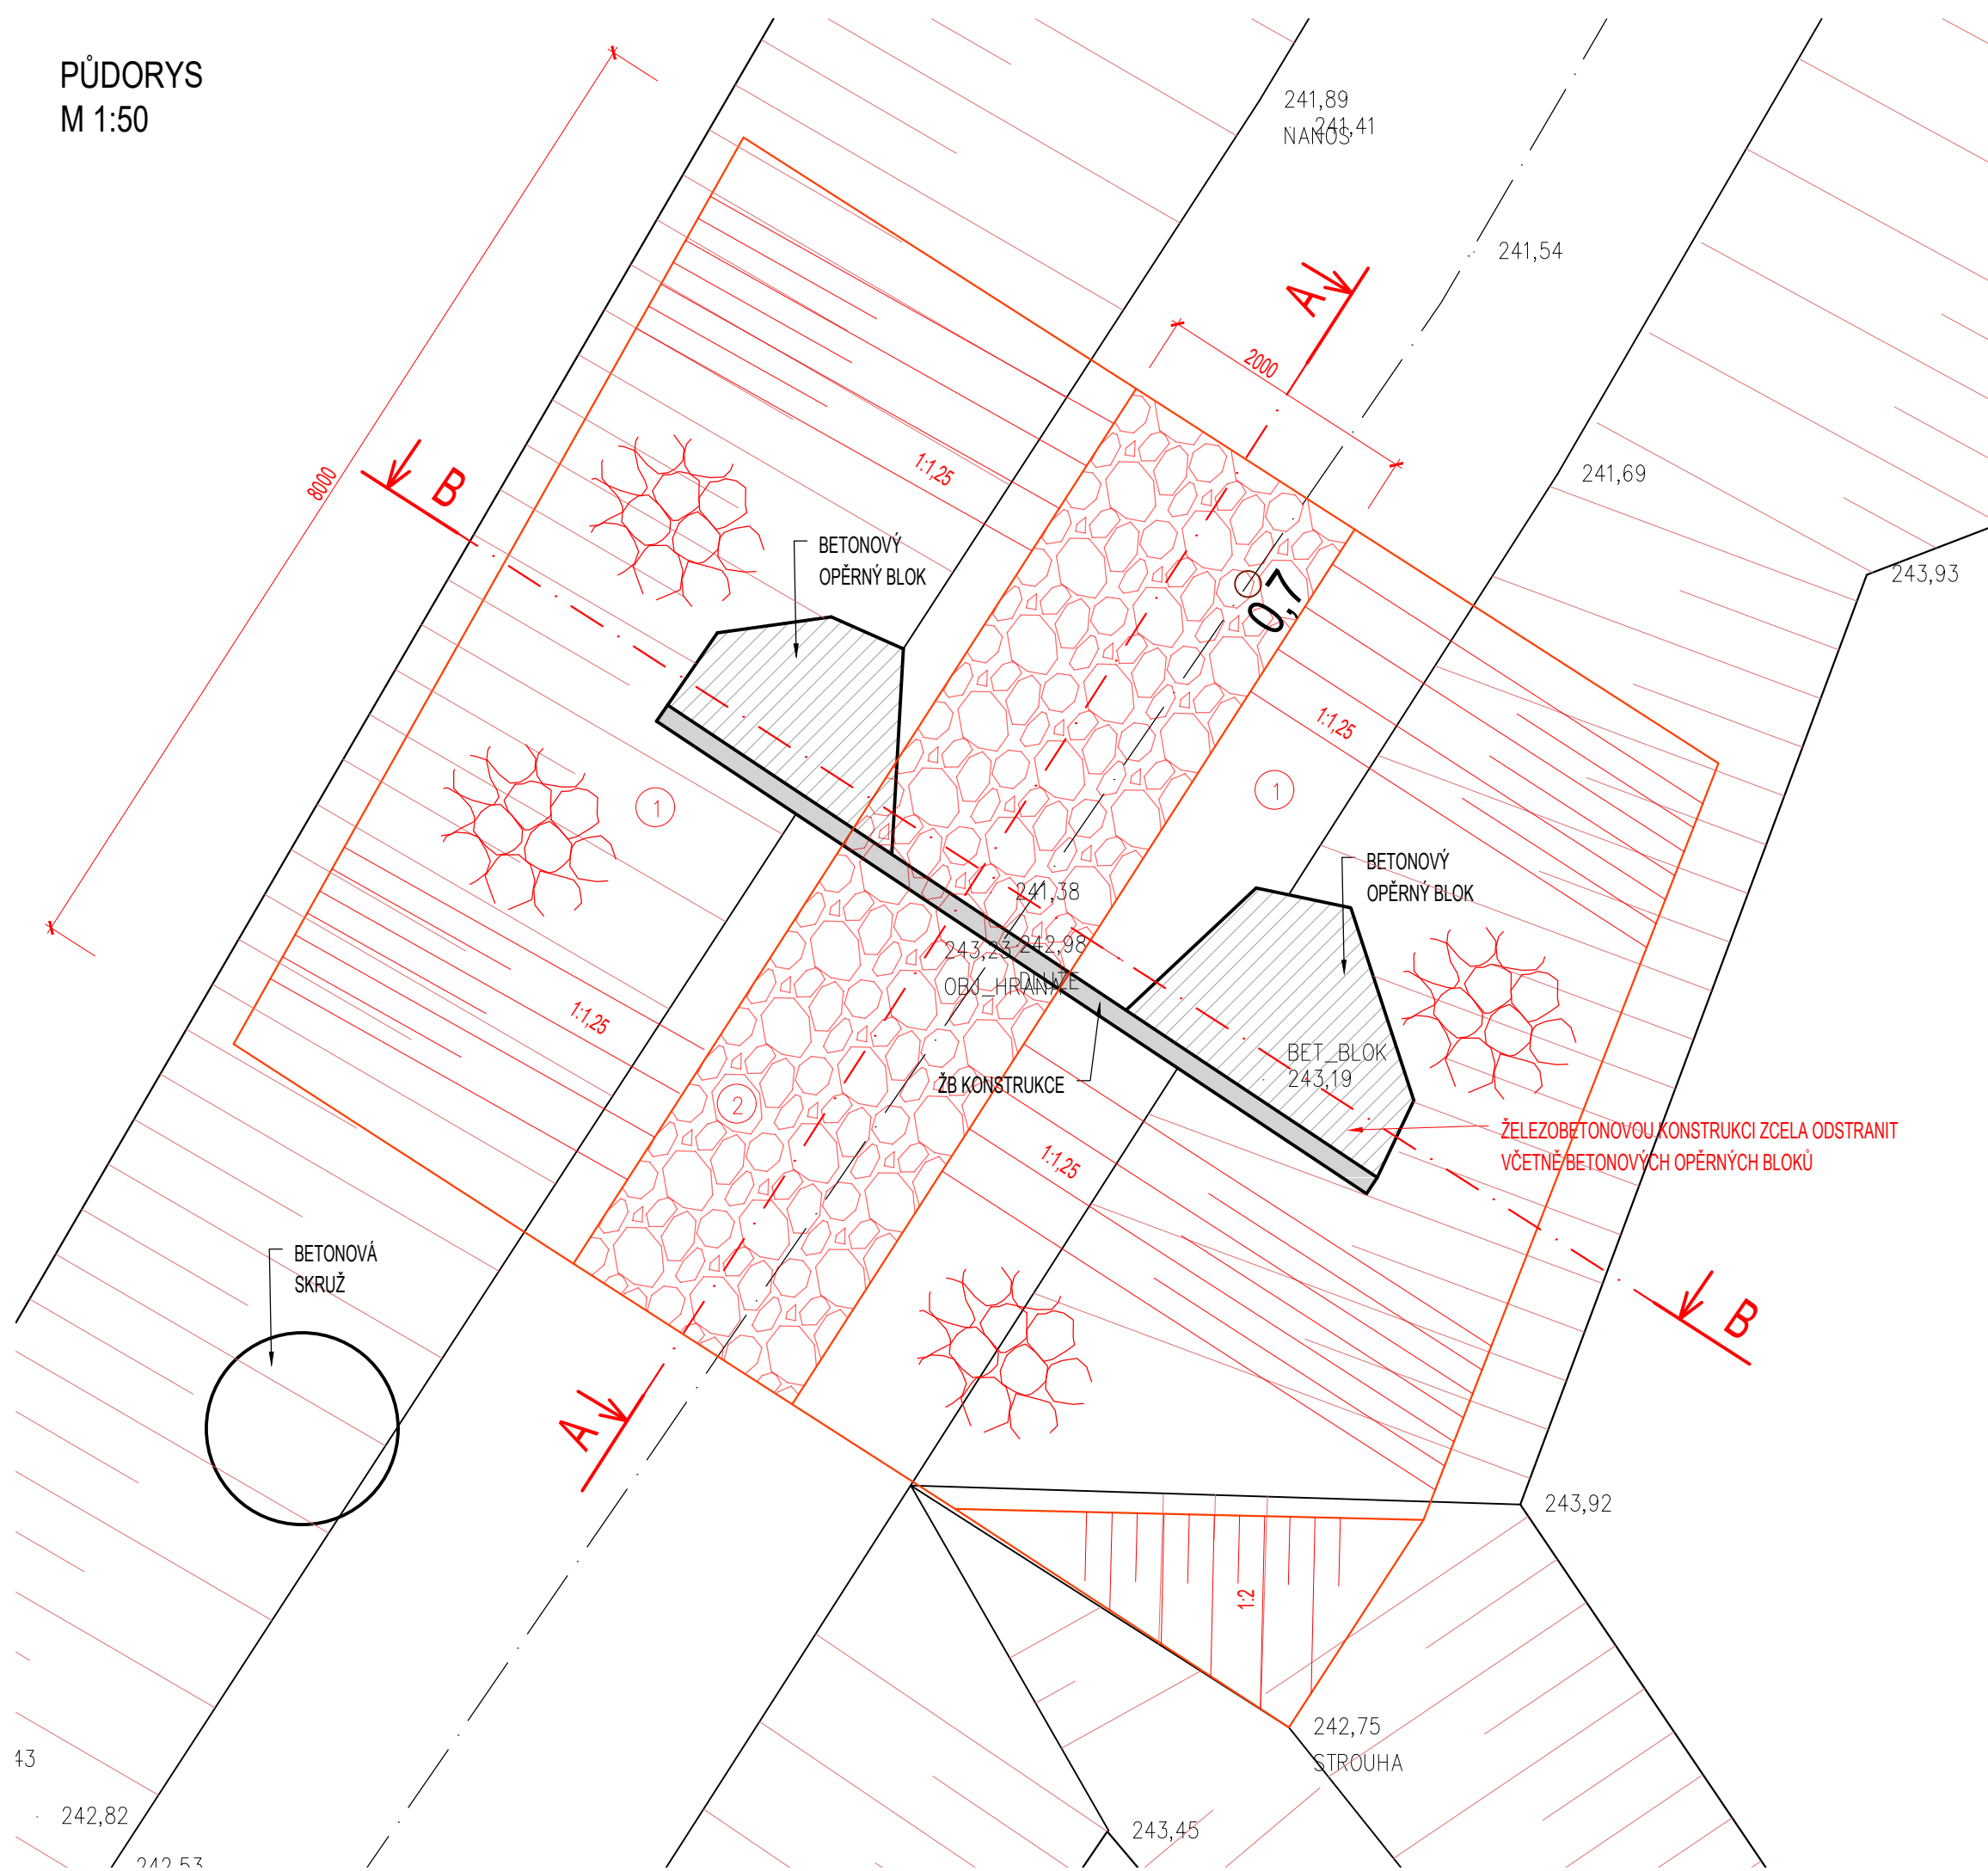

ŘEZ A-A
M 1:50

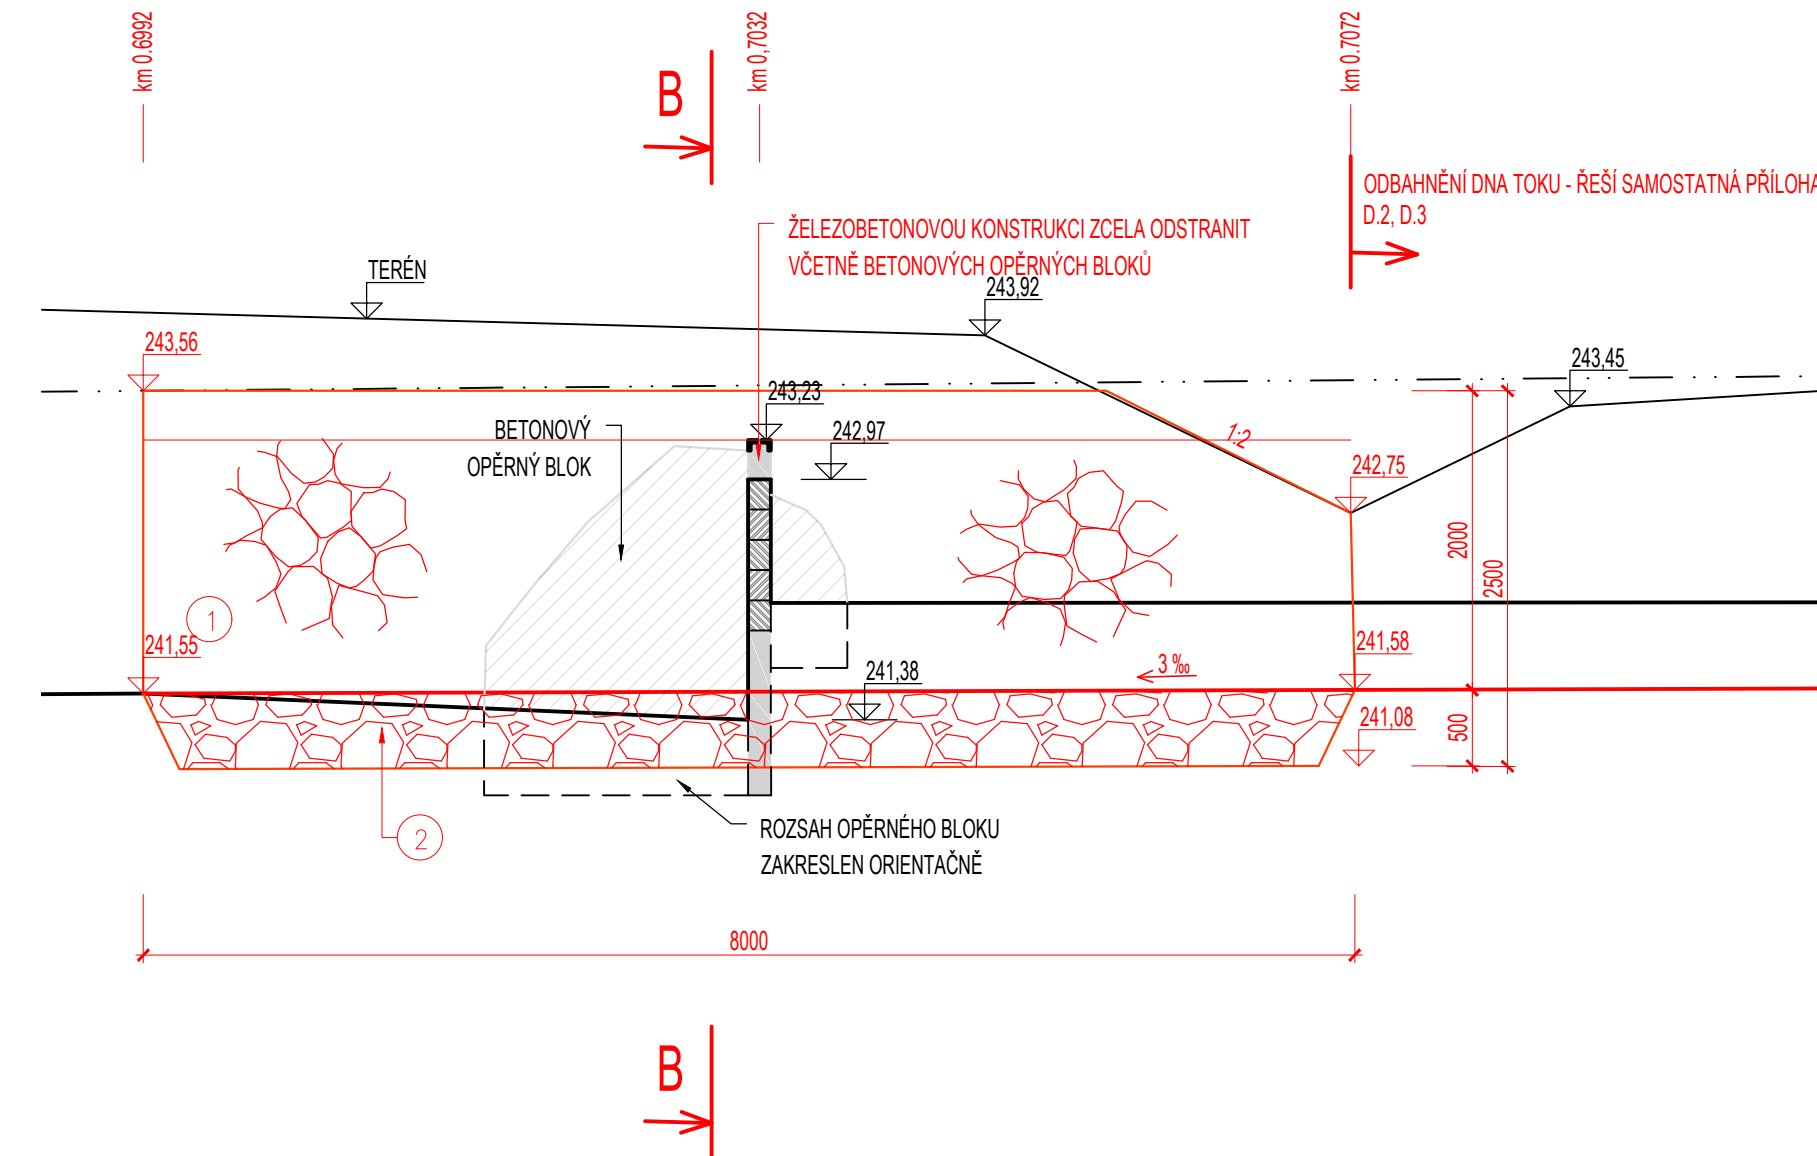


LEGENDA MATERIÁLŮ:

- | | |
|--|---|
| | PROSTÝ BETON |
| | ŽELEZOBETON |
| | DŘEVĚNÉ DLUŽE |
| | TĚŽKÝ KAMENNÝ ZÁHOZ tl. 500 mm |
| | DOSYPÁNÍ VHDNOU ZEMINOUI |
| | KAMENNÁ ROVNANINA tl. 300-400 mm S VYKLÍNOVÁNÍM MENŠÍMI KAMENY, HM. 80 KG |

LEGENDA:

1. KAMENNÁ ROVNANINA tl. 300-400 mm S VYKLÍNOVÁNÍM MENŠÍMI KAMENY, HM. 80 KG
2. TĚŽKÝ KAMENNÝ ZÁHOZ tl. 500 mm
3. DOSYPÁNÍ VHDNOU ZEMINOU

ŘEZ B-B
M 1:50

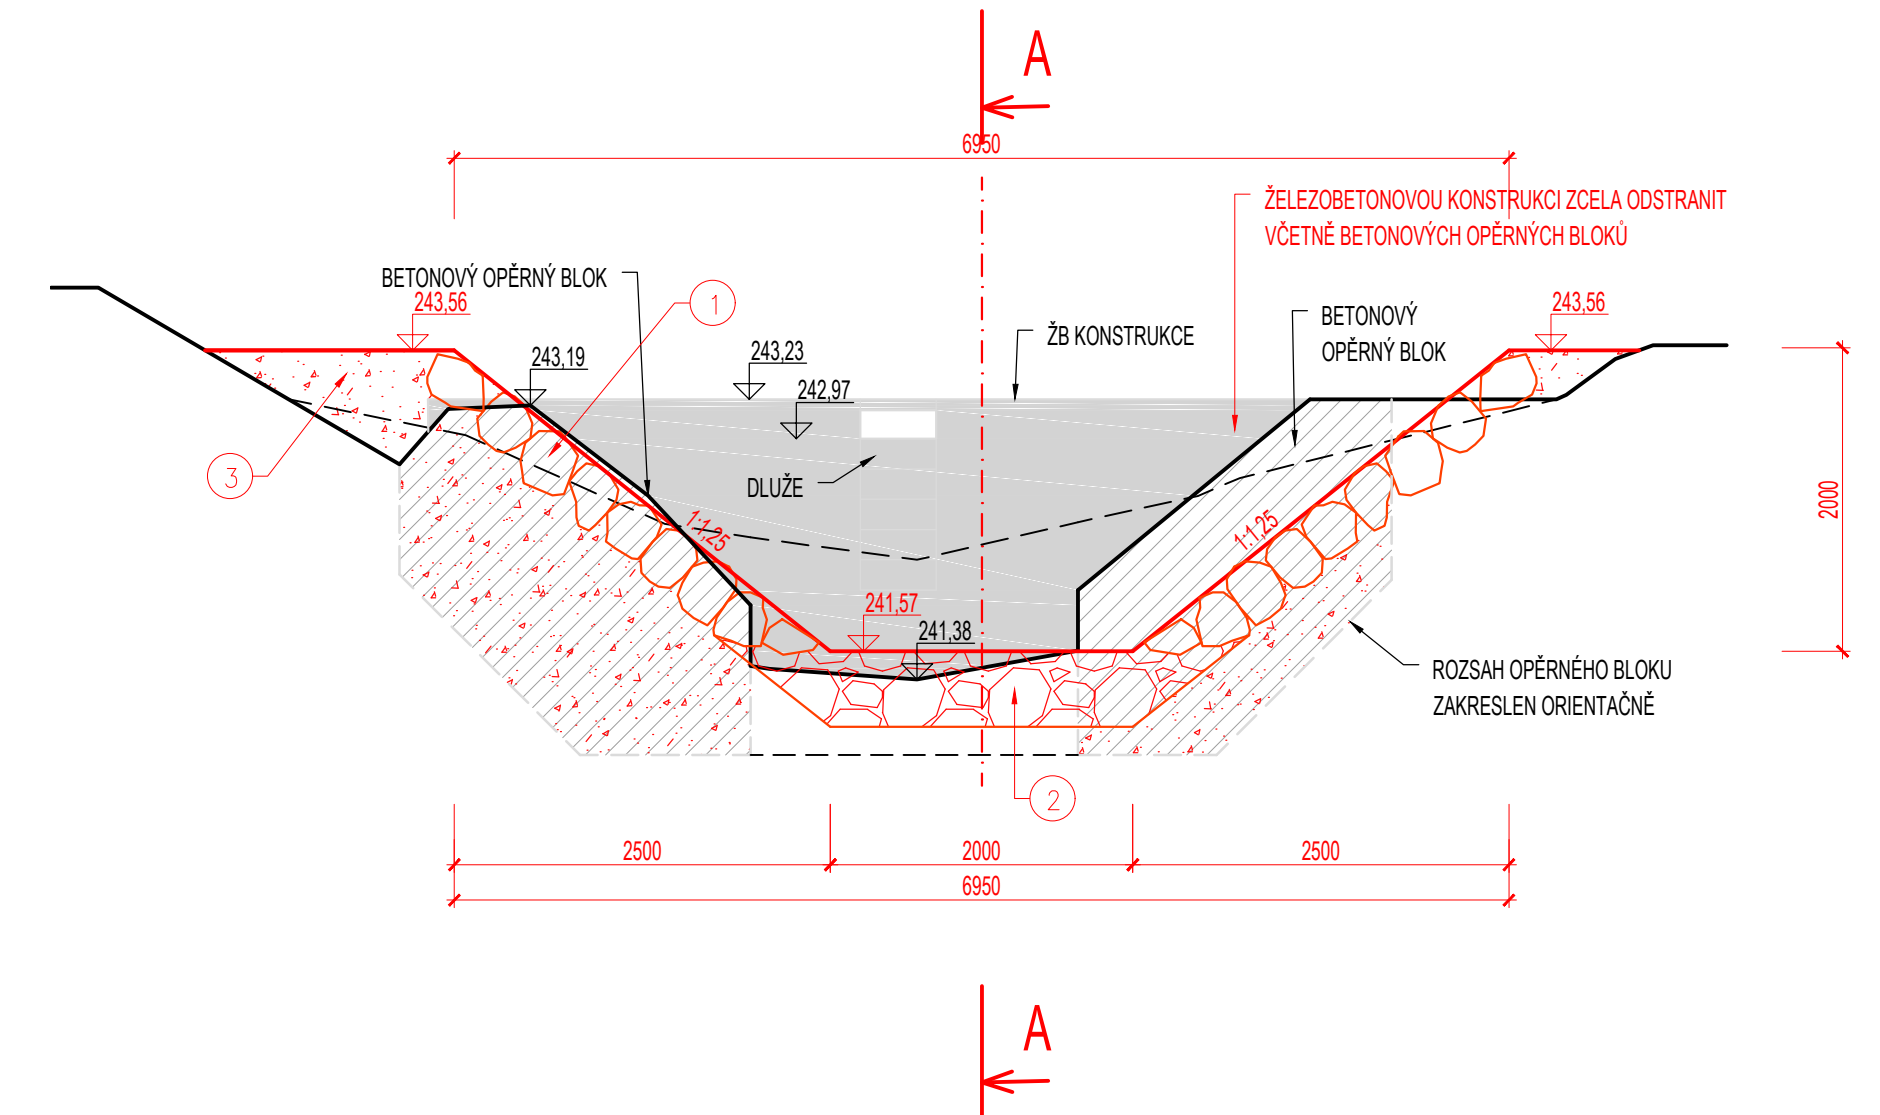

KÓTOVÁNÍ V MILIMETRECH, VÝŠKOVÝ SYSTÉM BALT p. VYVROVNÁNÍ					
VYPRACOVAL ING. K. ADAM		VEDOUcí ÚKOLU ING. K. ADAM		ZODP. PROJEKTANT ING. S. ŽATECKÝ	
				VEDOUcí ÚTVARU ING. J. HOĐÁK	
INVESTOR		POVOĐÍ MORAVY, s. p., DŘEVAŘSKÁ 932/11, 602 00 BRNO			
MÍSTO STAVBY		ROSTĚNICKÝ POTOK, k.ú. VÝŠKOV, VÝŠKOV			
AKCE		ROSTĚNICKÝ POTOK, VÝŠKOV, KM 0,000-1,400, OPRAVA NÁTRŽÍ A OPEVNĚNÍ, ODSTRANĚNÍ NÁNOSŮ.			
OBSAH		PROJEKT Č.		ARCHIVNÍ Č.	
		2708		2819/403	
		DATUM		STUPEŇ	
		5/2018		DOS+DPS	
		FORMÁT		4*A4	
		MĚŘÍTKO		ČÍSLO PŘÍLOHY	
ODSTRANĚNÍ OBJEKTU V km 0,703		1:50		D.1	