


VZOROVÝ PŘÍČNÝ PROFIL km 0,142 - 0,509 - OPRAVA NÁTRŽE
M 1:50

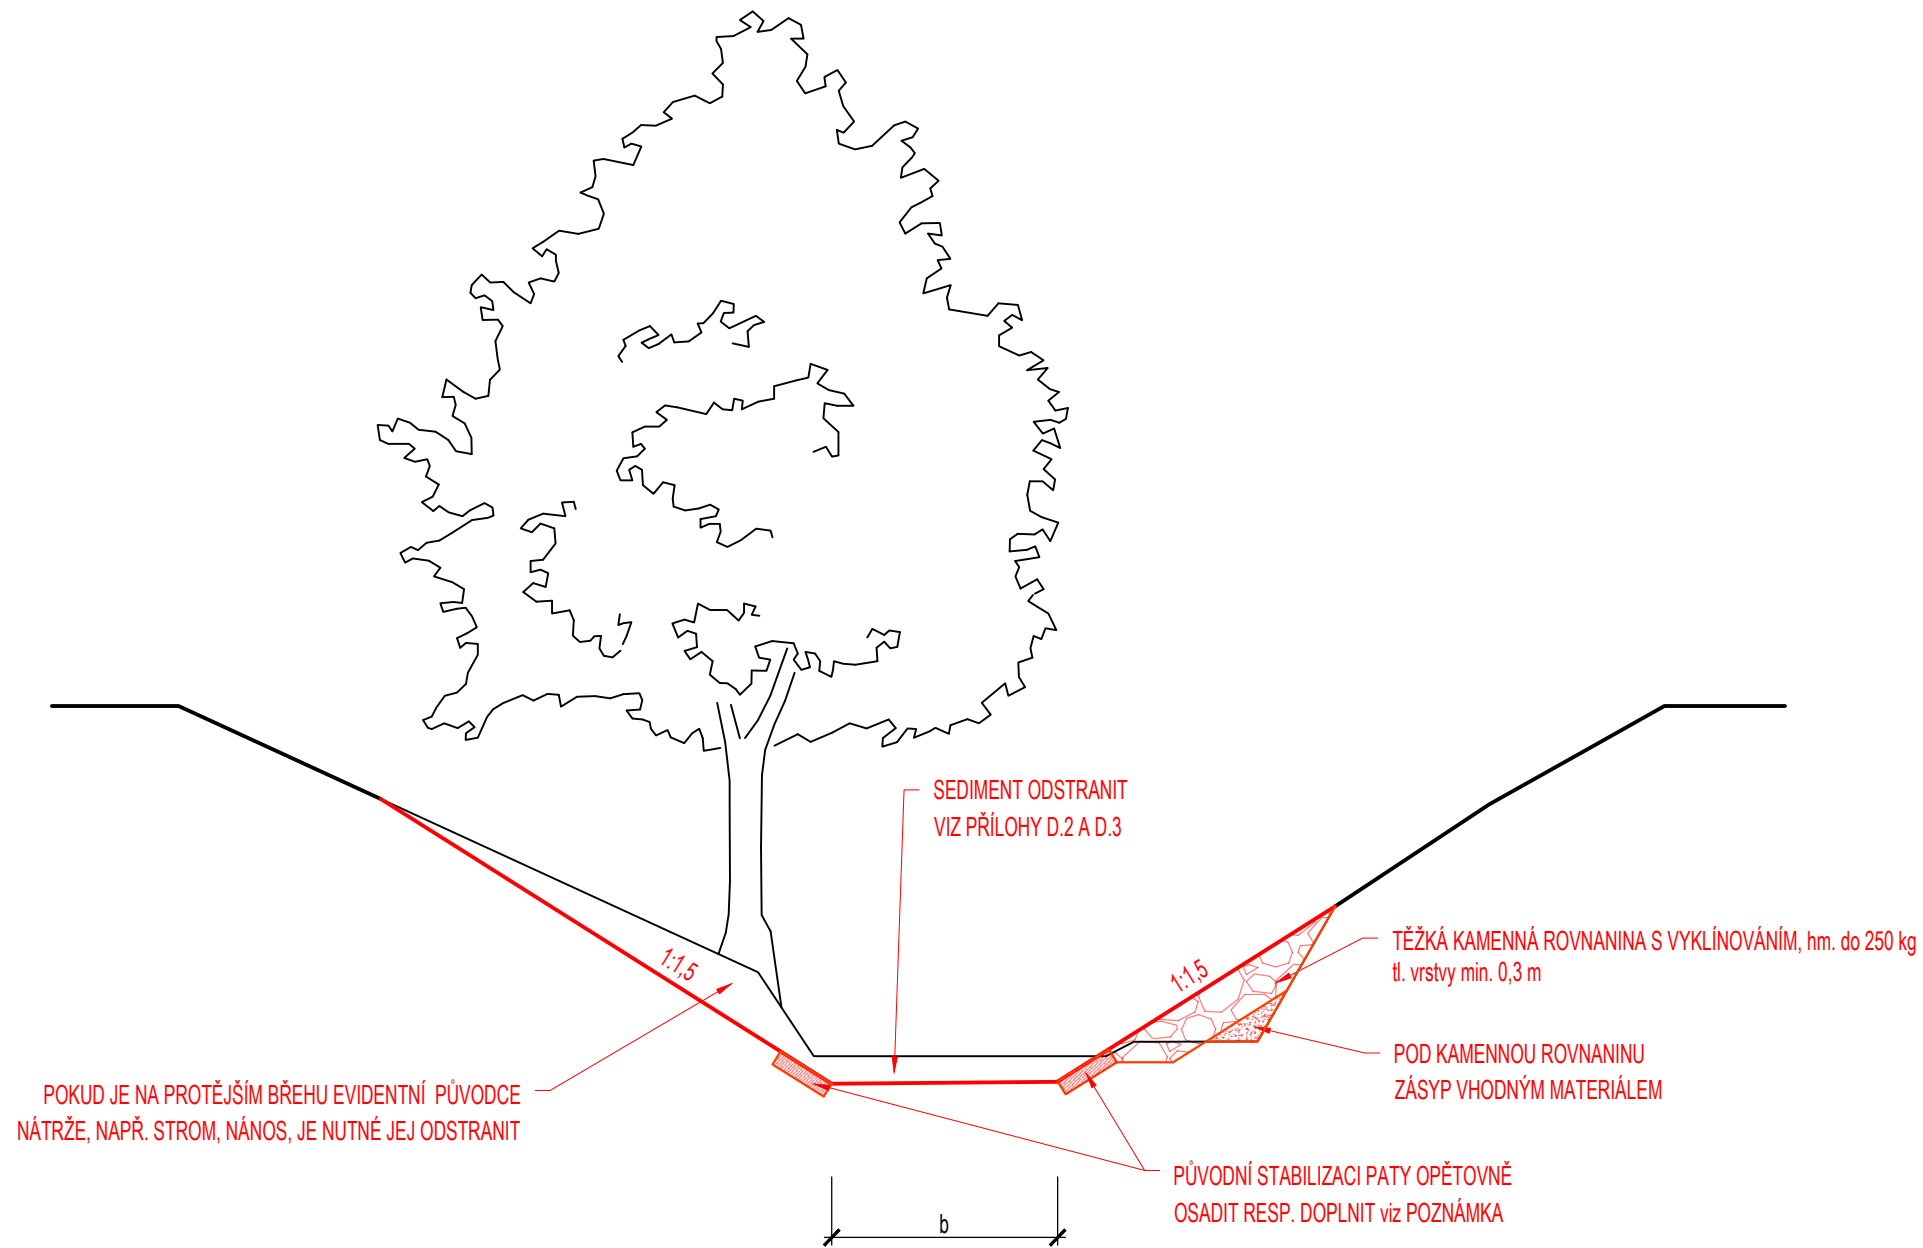

POZNÁMKA:

PŮVODNÍ STABILIZACE PATY BUDE VYUŽITA PŘI JEJÍ OPRAVĚ, PŘÍPADNĚ DOPLNĚNA STEJNÝM TYPEM (BETONOVÝ PANEL resp. KÁMEN)
ŠÍŘKA DNA KORYTA b JE MIN. 2 METRY
VEŠKERÉ UPRAVOVANÉ PLOCHY NA KONCI ÚPRAV OSET TRAVNÍM SEMENEM

VYPRACOVAL ING. K. ADAM		VEDOUČÍ ÚKOLU ING. K. ADAM		ZODP. PROJEKTANT ING. S. ŽATECKÝ		VEDOUČÍ ÚTVARU ING. J. HODÁK		<div> VODNÍ DÍLA - TBD</div> <div>Pracoviště Brno : Studená 2, 638 00 Brno Tel.: +420 721 222 313 www.vdtbd.cz</div>			
INVESTOR POVODÍ MORAVY, s. p., DŘEVAŘSKÁ 932/11, 602 00 BRNO											
MÍSTO STAVBY ROSTĚNICKÝ POTOK, k.ú. VYŠKOV, VYŠKOV											
AKCE ROSTĚNICKÝ POTOK, VYŠKOV, KM 0,000-1,400, OPRAVA NÁTRŽÍ A OPEVNĚNÍ, ODSTRANĚNÍ NÁNOSŮ.								PROJEKT Č. 2708		ARCHIVNÍ Č. 2819/403	
								DATUM 7/2018		STUPEŇ DSP+DPS	
								FORMÁT 2*A4			
OBSAH VZOROVÝ PŘÍČNÝ PROFIL km 0,142 - 0,509 - OPRAVA NÁTRŽE								MĚŘÍTKO 1:50		ČÍSLO PŘÍLOHY D.4	