


PODÉLNÝ PROFIL  
M 1:50

VD OPATOVICE - REKONSTRUKCE VD  
SO 06 ODPADNÍ KORYTO

MĚRNÝ PROFIL  
MALÁ HANÁ

MĚRNÝ PROFIL  
MALÁ HANÁ

VD OPATOVICE - REKONSTRUKCE VD  
SO 06 ODPADNÍ KORYTO

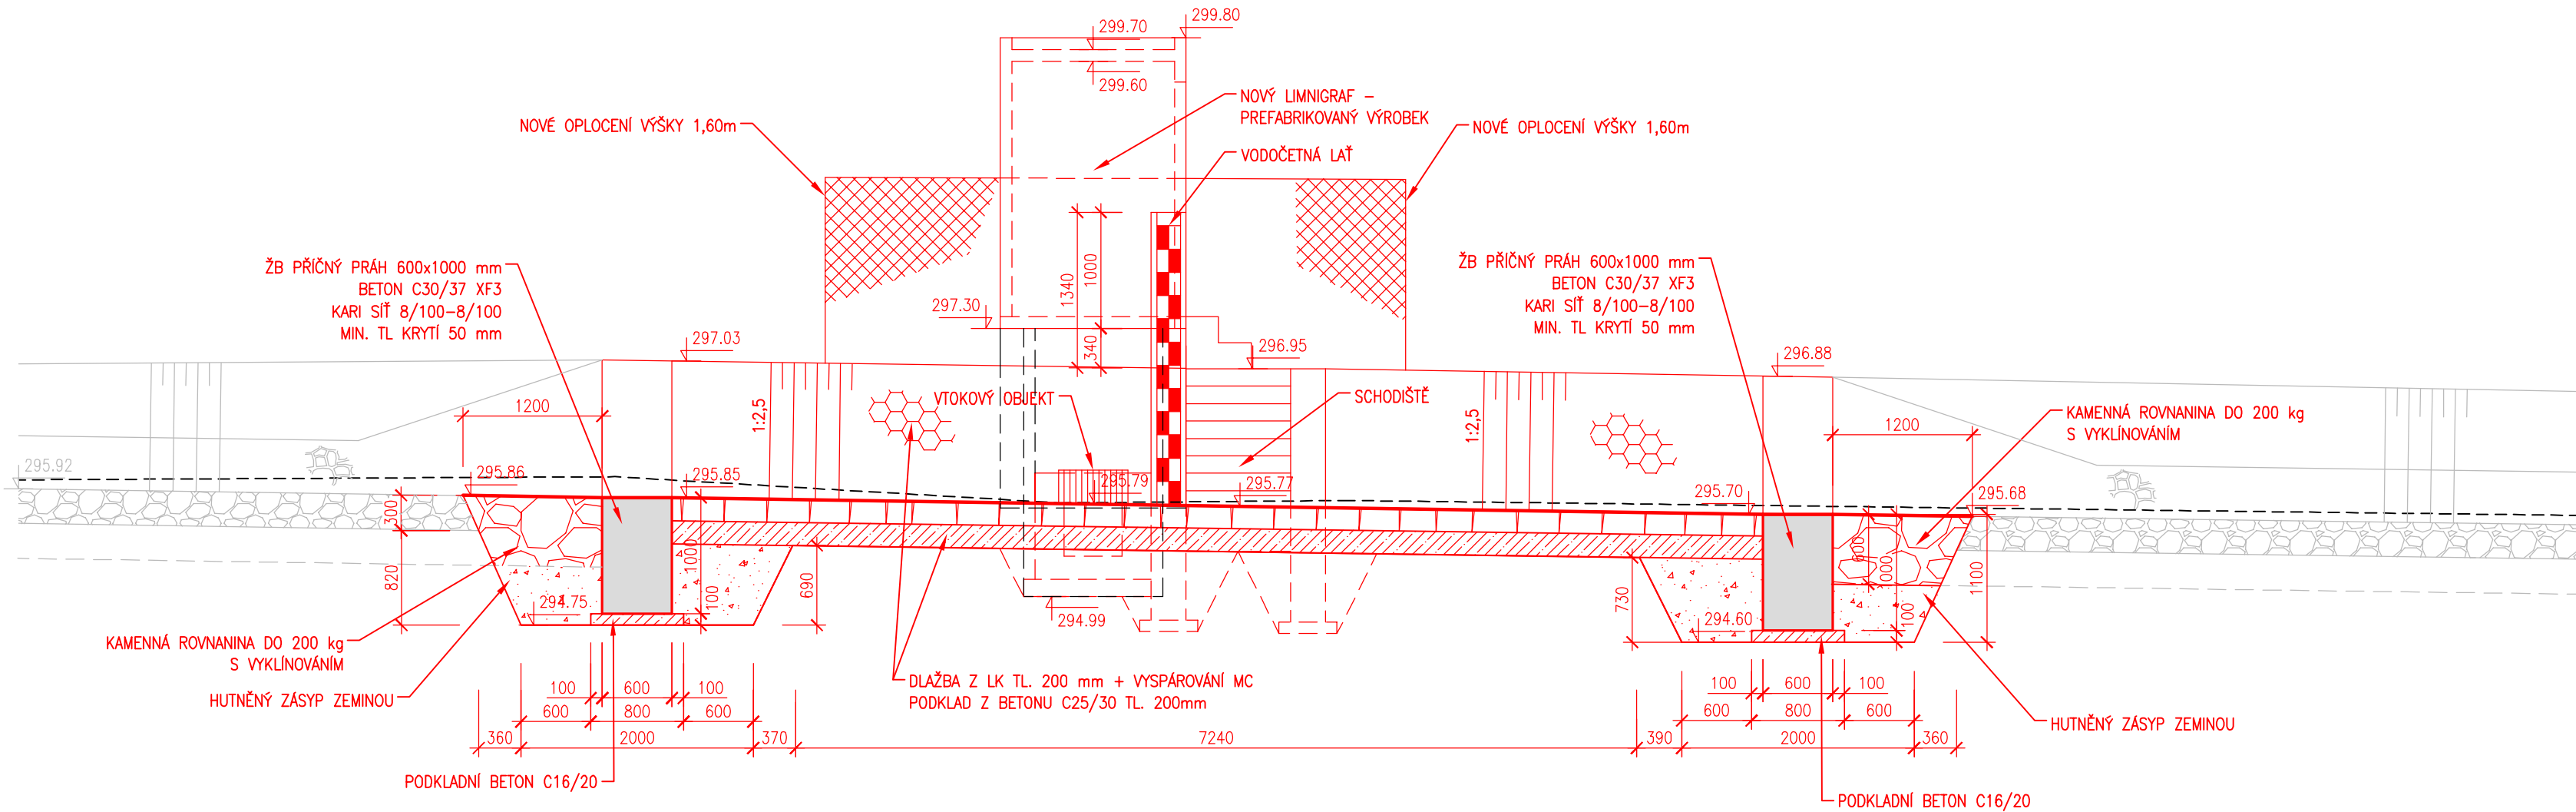

AQUATIS a.s. Botanická 834/56, 602 00 Brno		Tel: +420 541 554 111 Fax: +420 541 211 205		E-mail: info@aquatis.cz http://www.aquatis.cz	
Zodpovědný projektant ING. JIRÍ SEDIVÝ		Hlavní inženýr projektu ING. PETR TUPÝ		Vedoucí střediska ING. JIRÍ SVANCARA	
Vypracoval ING. LUCIE FOLTÝNOVÁ		Kontroluje ING. JIRÍ SVANCARA		Zakázkové číslo 3A018147A.31.S31	
Datum ČERVEN, 2018	Stupeň dokumentace DSP	Název souboru Podelny_profil.dwg			
Akce					
MĚRNÝ PROFIL – MALÁ HANÁ					
Příloha					
Měřítko 1:50			Číslo přílohy D.12		
Objednatel POVODÍ MORAVY, státní podnik					