
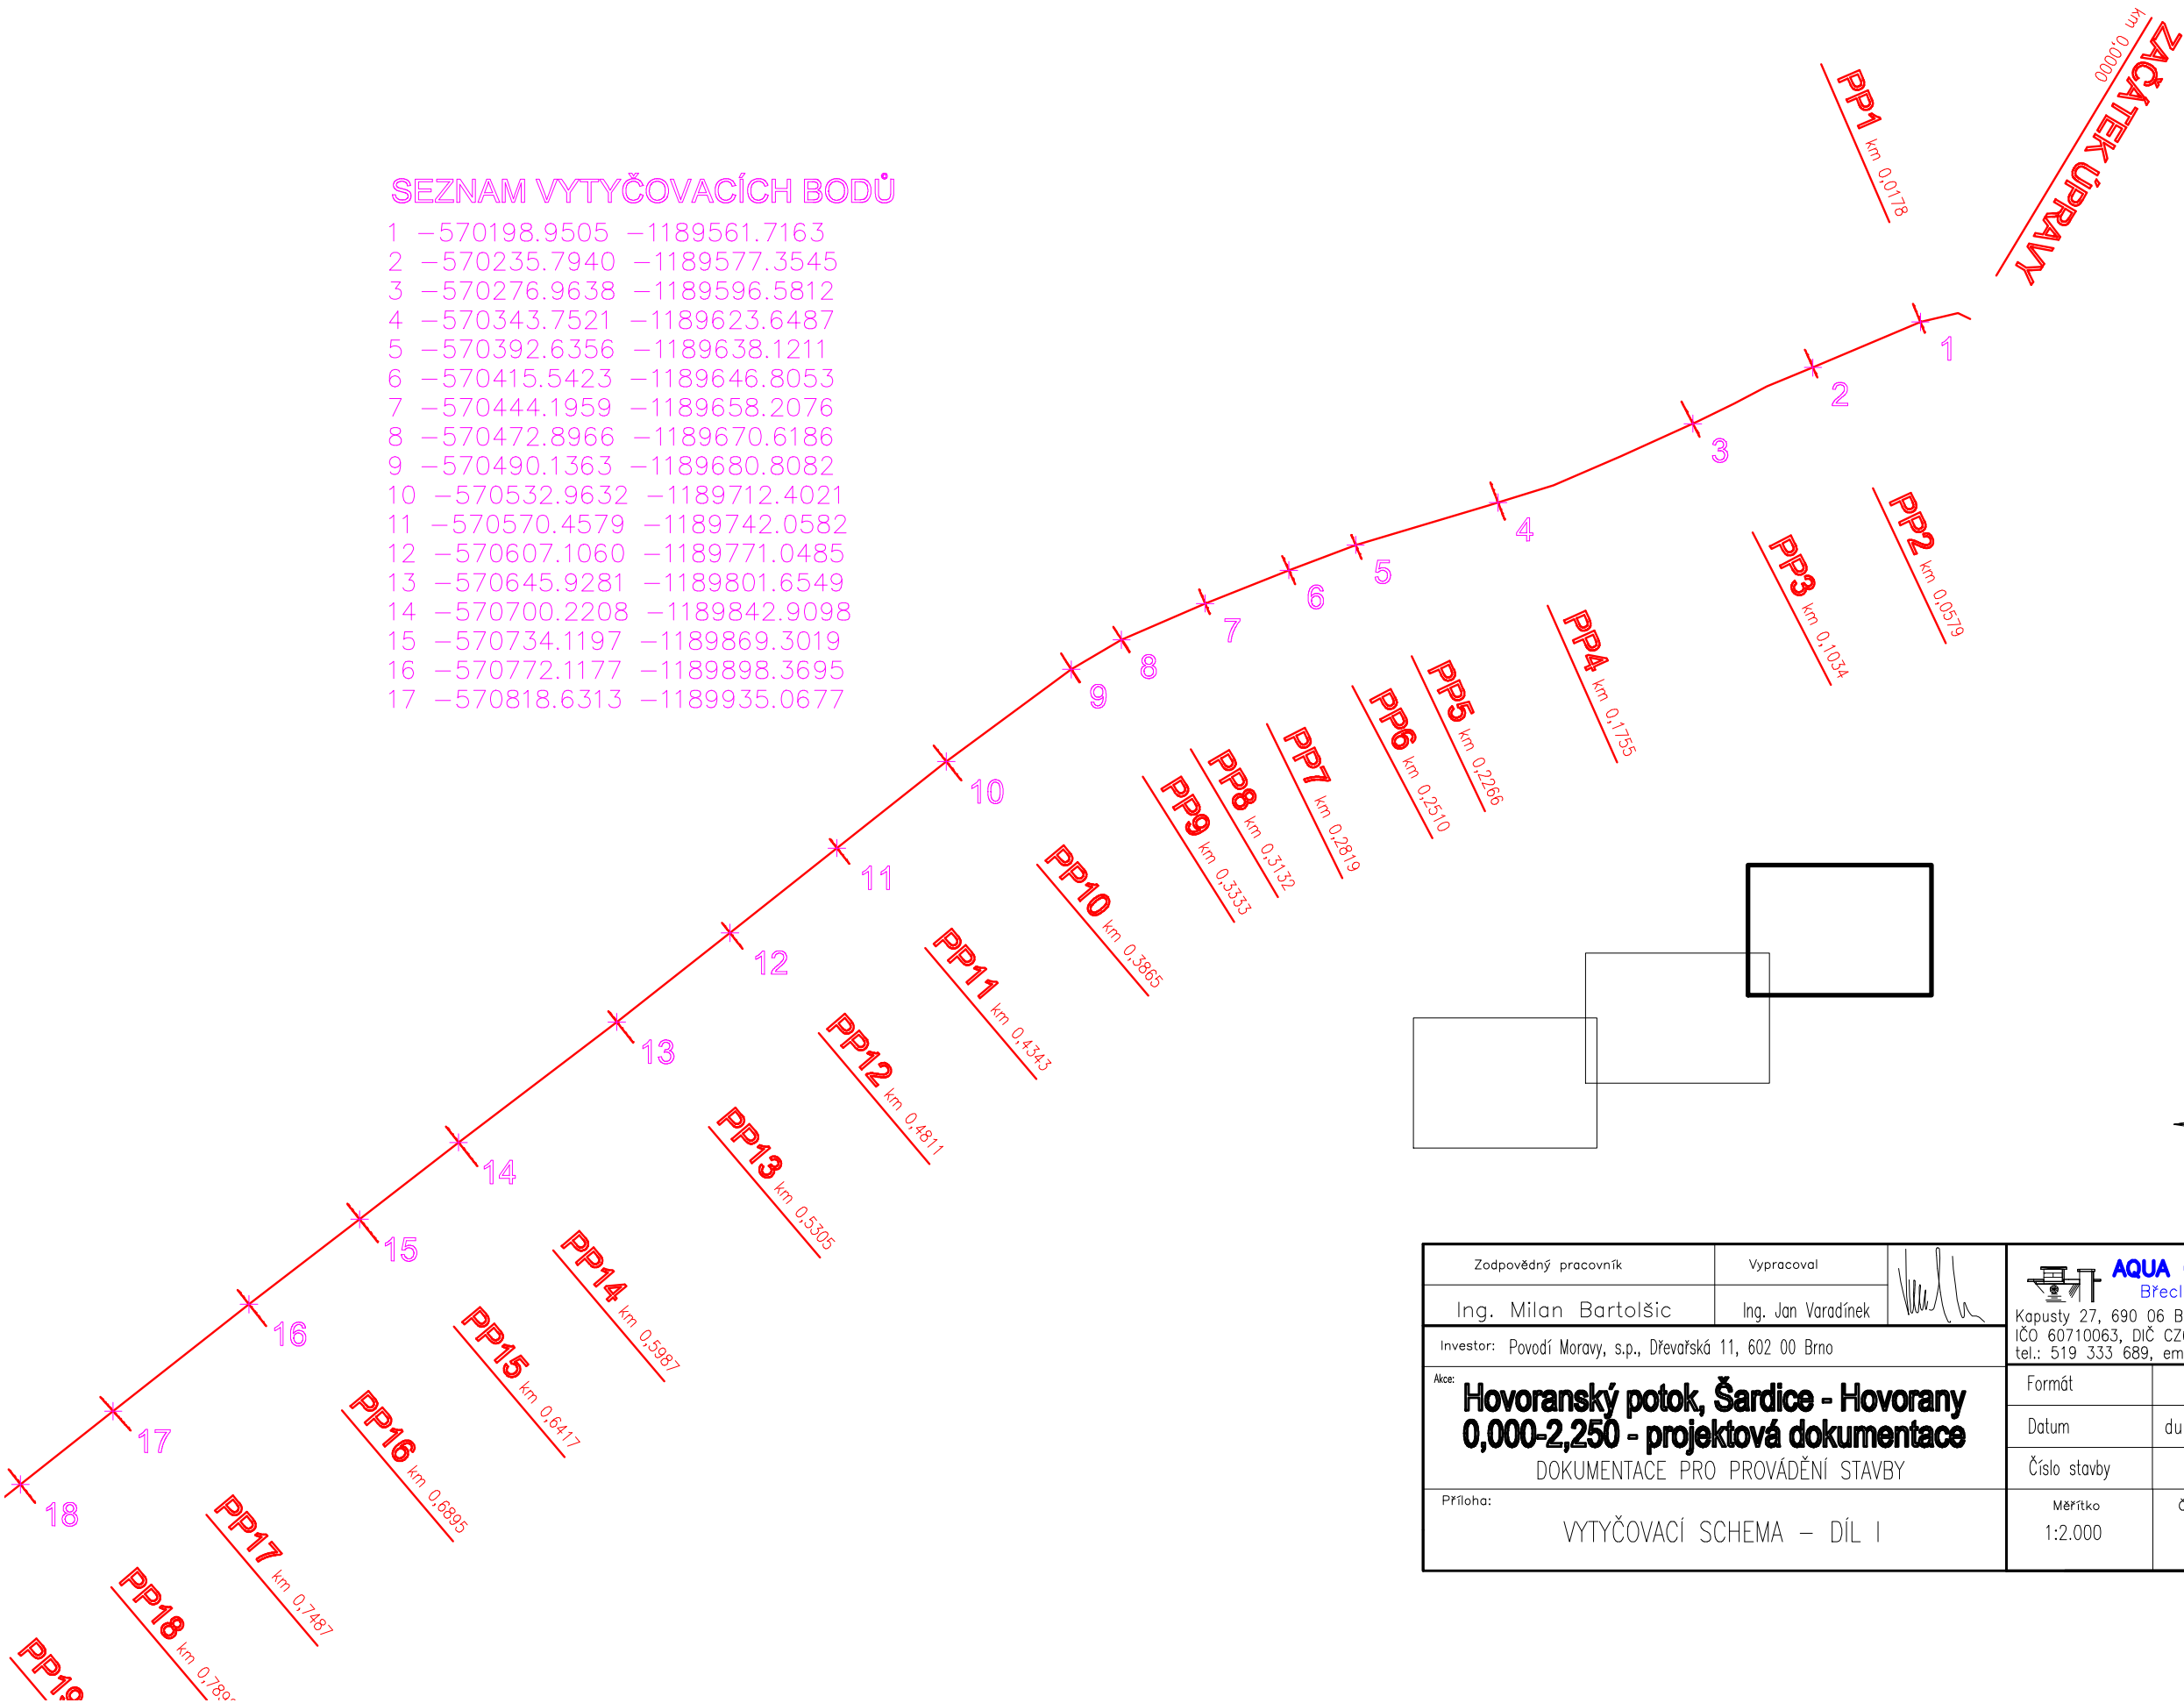



SEZNAM VYTYČOVACÍCH BODŮ

- 1 -570198.9505 -1189561.7163
- 2 -570235.7940 -1189577.3545
- 3 -570276.9638 -1189596.5812
- 4 -570343.7521 -1189623.6487
- 5 -570392.6356 -1189638.1211
- 6 -570415.5423 -1189646.8053
- 7 -570444.1959 -1189658.2076
- 8 -570472.8966 -1189670.6186
- 9 -570490.1363 -1189680.8082
- 10 -570532.9632 -1189712.4021
- 11 -570570.4579 -1189742.0582
- 12 -570607.1060 -1189771.0485
- 13 -570645.9281 -1189801.6549
- 14 -570700.2208 -1189842.9098
- 15 -570734.1197 -1189869.3019
- 16 -570772.1177 -1189898.3695
- 17 -570818.6313 -1189935.0677

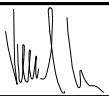

Zodpovědný pracovník	Vypracoval		
Ing. Milan Bartolšic	Ing. Jan Varadínek		
Investor: Povodí Moravy, s.p., Dřevařská 11, 602 00 Brno		 AQUA CENTRUM Břeclav s.r.o. Kapusty 27, 690 06 Břeclav IČO 60710063, DIČ CZ60710063 tel.: 519 333 689, email: aqc@wo.cz	
Akce: Hovoranský potok, Šardice - Hovorany 0,000-2,250 - projektová dokumentace DOKUMENTACE PRO PROVÁDĚNÍ STAVBY		Formát	
Příloha: VYTYČOVACÍ SCHEMA – DÍL I		Datum	duben 2018
		Číslo stavby	
		Měřítko 1:2.000	Číslo přílohy E.1