

14

**KRAJSKÁ HYGIENICKÁ STANICE  
JIHOMORAVSKÉHO KRAJE SE SÍDLEM V BRNĚ  
JEŘÁBKOVA 4, 602 00 BRNO**

Číslo jednací.: KHSJM 33196/2018/HO/HOK  
Spisová značka: S-KHSJM 02232/2018  
Č. j. odesílatele:

Vyřizuje: Blanka Kocianová  
Tel.: 518 398 622, 778 706 417  
Email: [blanka.kocianova@khsbrno.cz](mailto:blanka.kocianova@khsbrno.cz)

AQUA CENTRUM Břeclav s.r.o.  
Kapusty 27  
690 06 Břeclav

V Hodoníně dne 18. června 2018


**„Hovoranský potok, Šardice – Hovorany 0,000 – 2,250 projektová dokumentace“**

- investor: Povodí Moravy s.p. Brno, Dřevařská 11, 601 75 Brno
- sdělení

Krajské hygienické stanici Jihomoravského kraje se sídlem v Brně (dále jen „KHS JmK“) byla dne 18.6.2015- doručena žádost o vyjádření k akci „Hovoranský potok, Šardice – Hovorany 0,000 – 2,250 projektová dokumentace.“, jejímž investorem je Povodí Moravy s.p. Brno, Dřevařská 11, 601 75 Brno. Jedná se o odstranění náletových dřevin, odtěžení sedimentů a nánosů z průtočného profilu koryta Hovoranského potoka.

K dané věci KHS JmK jako orgán ochrany veřejného zdraví místně příslušný dle § 82 odst. 1 zákona č. 258/2000 Sb., o ochraně veřejného zdraví a o změně některých souvisejících zákonů, ve znění pozdějších předpisů (dále také „zákon č. 258/2000 Sb.“), sděluje, že ve výše uvedené věci není dotčeným správním úřadem ve smyslu ust. § 77 odst. 1 zákona č. 258/2000 Sb., neboť danou problematikou nejsou dotčeny zájmy chráněné zákonem č. 258/2000 Sb., a proto KHS JmK nevydává závazné stanovisko dle § 4 odst. 2 písm. a) zákona č. 183/2006 Sb. resp. ve smyslu ust. § 82 odst. 2 písm. a) a § 94 odst. 1 citovaného zák. č. 258/2000 Sb.

KRAJSKÁ HYGIENICKÁ STANICE  
Jihomoravského kraje se sídlem v Brně  
Jeřábková 4, 602 00 Brno  
-113-

  
Blanka Kocianová  
vrchní referent  
oddělení hygieny obecné a komunální  
územního pracoviště Hodonín

**Rozdělovník:**

- Adresát + PD
- KHS JmK Brno – spis



Hasičský záchranný sbor Jihomoravského kraje  
Územní odbor Hodonín, třída Bří Čapků 3233/3, 695 03 Hodonín  
Pracoviště prevence, ochrany obyvatel a krizového řízení

Ev. č.: HSBM-2-50-8/5-POKŘ-2018

Hodonín 11. 07. 2018

Počet listů: 1

Příloha: 1/PD

AQUA CENTRUM Břeclav, s.r.o.  
Kapusty 291/27  
690 06 Břeclav

**Sdělení orgánu na úseku požární ochrany**

Vyřizuje za HZS: nprap. Dana Špačková, vrchní inspektor, tel.: 950 621 117, e-mail: dana.spackova@firebmo.cz

**Název stavby:** Hovoranský potok, Šardice - Hovorany 0,000 - 2,250 - projektová dokumentace

**Místo stavby:** Hovorany, k. ú. Hovorany, parc. č. 3002/1, 6380, 6371/2, 6368, ...  
Šardice, k. ú. Šardice, parc. č. 1862/1, 1933/1, 1932/1, 8947, 7004, ...

**Stavebník:** Povodí Moravy, s.p., Dřevařská 932/11, Veveří, 602 00 Brno

**Předložená dokumentace pro** společný územní souhlas a ohlášení stavby

Hasičský záchranný sbor Jihomoravského kraje obdržel dne 18. 06. 2018 žádost o stanovisko k projektové dokumentaci na stavební akci řešící odstranění náletových dřevin, odtěžení sedimentů a nánosů z průtočného profilu koryta Hovoranského potoka.

Ve smyslu stavebního zákona č. 183/2006 Sb. ve znění pozdějších předpisů se jedná o stavbu, která není uvedená v § 31 odst. 1 písm. b) zákona č. 133/1985 Sb., o požární ochraně, ve znění pozdějších předpisů.

K Vaší žádosti sdělujeme, že se jedná o stavbu, u níž dle ustanovení § 26 odst. 2 písm. b) zákona č. 133/1985 Sb., ve znění pozdějších předpisů HZS Jihomoravského kraje není dotčeným orgánem a nevykonává státní požární dozor.

**Odůvodnění :**

Výše uvedenou stavbu nelze zařadit mezi stavby podle § 31 odst. 1 písm. b) zákona č. 133/1985 Sb., o požární ochraně, ve znění pozdějších předpisů spadající do výkonu státního požárního dozoru a proto HZS Jihomoravského kraje stanovisko nevydává.

  
plk. Ing. Martin Červenka, rada  
ředitel ÚO Hodonín  
HZS Jihomoravského kraje

Hasičský záchranný sbor  
Jihomoravského kraje  
územní odbor Hodonín  
695 03 Hodonín, Tř. bří Čapků 3  
-5-

C16

## Městský úřad Kyjov

### odbor životního prostředí a územního plánování

Masarykovo nám. 30, 697 01 Kyjov, pracoviště Masarykovo nám. 1  
Tel.: 518 697 553, e-mail: k.zalesakova@mukyjev.cz

č. j.: OŽPÚP45285/18/127  
sp. zn.: OŽPÚP10152/2018/127  
ukládací znak: 327  
skart. znak: V/10  
Vyřizuje: Ing. Kamila Zálešáková

Kyjov 4. července 2018

### Z Á V A Z N É   S T A N O V Í S K O

#### orgánu územního plánování

Městský úřad Kyjov, odbor životního prostředí a územního plánování, jako orgán územního plánování příslušný podle § 6 odst. 1 písm. e) zákona č. 183/2006 Sb., o územním plánování a stavebním řádu ve znění pozdějších předpisů („stavební zákon“), přezkoumal podle § 96b odst. 3 stavebního zákona z hlediska souladu s politikou územního rozvoje, s územně plánovací dokumentací a z hlediska uplatňování cílů a úkolů územního plánování záměr

**„Hovoranský potok, Šardice – Hovorany 0,000 – 2,250 – projektová dokumentace“ na pozemcích p.č. 6381 v k.ú. Hovorany a 1889/1, 1891, 4114/2, 3573/2, 9008 v k.ú. Šardice**

Podle dokumentace pro vydání společného povolení na akci „Hovoranský potok, Šardice – Hovorany 0,000 – 2,250 – projektová dokumentace“ zpracované zodpovědným pracovníkem Ing. Milanem Bartolšicem, AQUA CENTRUM Břeclav s.r.o., Kapusty 27, 690 06 Břeclav, datum: duben 2018, ČKAIT 1002273.

**Záměr je přípustný.**

Orgán územního plánování podle § 96b odst. 3 stavebního zákona stanoví následující podmínky pro uskutečnění záměru:

- záměr bude umístěn v souladu s doloženou dokumentací pro vydání společného povolení na akci „Hovoranský potok, Šardice – Hovorany 0,000 – 2,250 – projektová dokumentace“ zpracovanou zodpovědným pracovníkem Ing. Milanem Bartolšicem, AQUA CENTRUM Břeclav s.r.o., Kapusty 27, 690 06 Břeclav, datum: duben 2018, ČKAIT 1002273.

#### O d ů v o d n ě n í :

Městský úřad Kyjov, odbor životního prostředí a územního plánování, obdržel dne 15.6.2018 žádost, kterou podala společnost Povodí Moravy, s.p., Dřevařská 11, 602 00 Brno zastoupená společností AQUA CENTRUM Břeclav s.r.o., Kapusty 27, 690 06 Břeclav.

K žádosti o vydání závazného stanoviska byly doloženy tyto podklady:

- Dokumentace pro vydání společného povolení na akci „Hovoranský potok, Šardice – Hovorany
- Strana 1 (celkem 3)



0,000 – 2,250 – projektová dokumentace“ zpracovaná zodpovědným pracovníkem Ing. Milanem Bartolšicem, AQUA CENTRUM Břeclav s.r.o., Kapusty 27, 690 06 Břeclav, datum: duben 2018, ČKAIT 1002273.

Při vydání závazného stanoviska vycházel orgán územního plánování z následujících podkladů:

- dokumentace doložené žadatelem
- Politiky územního rozvoje České republiky 2008, která byla schválena dne 20.7.2009 usnesením vlády č.929, ve znění aktualizace č.1 Politiky územního rozvoje ČR, která byla schválena usnesením vlády ČR č. 276 ze dne 15.4.2015 (PÚR)
- Zásad územního rozvoje Jihomoravského kraje („ZÚR“) vydané Zastupitelstvem Jihomoravského kraje dne 5.10.2016 usnesením č. 2891/16/Z 29, datum nabytí účinnosti dne 3.11.2016 („ZÚR“)
- Územního plánu Hovorany účinného dnem 10.2.2016, zpracovatel: Ing. arch. Michal Hadlač, Brno, pořizovatel: Městský úřad Kyjov, (dále jen „ÚP Hovorany“),
- Územního plánu Šardice účinného dnem 31.12.2015, zpracovatel: Ing. arch. Radoslav Špok, pořizovatel: Městský úřad Kyjov (dále jen „ÚP Šardice“),
- územně analytických podkladů obce s rozšířenou působností Kyjov (dále jen ORP Kyjov), čtvrté úplné aktualizace 2016 („ÚAP“).

Orgán územního plánování přezkoumal záměr podle § 96b odst. 3 stavebního zákona, zda je přípustný z hlediska souladu s politikou územního rozvoje a územně plánovací dokumentací a z hlediska uplatňování cílů a úkolů územního plánování, či nikoliv:

- Záměr se věcí řešených PÚR ani ZÚR nedotýká.
- Záměr je v souladu s ÚP Hovorany, pozemek p.č. 6381 v k.ú. Hovorany leží **v ploše vodní a vodohospodářské - W**. Záměr je v souladu s ÚP Šardice, dotčené pozemky p.č. 1889/1, 1891, 4114/2, 3573/2, 9008 v k.ú. Šardice leží **v ploše vodní a toky - WT**.
- Navržený záměr je v souladu s úkoly a cíli územního plánování, konkrétně se vytváří podmínky pro snižování nebezpečí ekologických a přírodních katastrof podle ust. § 19 odst. 1 písm. g) stavebního zákona.

Orgán územního plánování upozorňuje, že v zájmu splnění cílů a úkolů územního plánování je třeba zajistit soulad záměru s prováděcími právními předpisy ke stavebnímu zákonu. **Přezkoumání uvedeného souladu je uloženo stavebnímu úřadu, příslušnému k vydání územního rozhodnutí dle ust. § 90 odst.1 písm. a) až c) stavebního zákona.**

#### **Platnost závazného stanoviska:**

Závazné stanovisko platí 2 roky ode dne vydání.

Platnost závazného stanoviska lze prodloužit, pokud se nezměnily podmínky v území.

Závazné stanovisko nepozbývá platnosti:

- a) bylo-li na základě žádosti podané v době jeho platnosti vydáno územní rozhodnutí, společné povolení nebo jiné obdobné rozhodnutí podle jiného zákona a toto rozhodnutí nabylo právní moci,
- b) byla-li na základě návrhu veřejnoprávní smlouvy nahrazující územní rozhodnutí nebo společné povolení podaného v době jeho platnosti uzavřena veřejnoprávní smlouva a tato veřejnoprávní smlouva nabyla účinnosti, nebo
- c) nabyli-li právních účinků územní souhlas nebo společný územní souhlas a souhlas s provedením ohlášeného stavebního záměru vydaný k oznámení stavebního záměru učiněného v době platnosti závazného stanoviska.

Proti tomuto závaznému stanovisku se nelze samostatně odvolat. Proti závaznému stanovisku se lze odvolat prostřednictvím odvolání proti rozhodnutí, ke kterému bylo toto závazné stanovisko vydáno, viz ustanovení § 149 odst. (5) správního řádu.

Městský úřad Kyjov  
Odbor životního prostředí  
a územního plánování

„otisk razítka“

Ing. Bedřich Kubík  
vedoucí odboru

**Příloha:**

- Kopie průvodní zprávy
- Kopie výkresu „Situační výkres širších vztahů“

**Obdrží:**

- AQUA CENTRUM Břeclav s.r.o., Kapusty 27, 690 06 Břeclav – včetně dokumentace - PV
- spis

## A Průvodní zpráva

### A.1 Identifikační údaje stavby

#### A.1.1 Údaje o stavbě

Název stavby: Hovoranský potok, Šardice - Hovorany, 0,000-2,250 -  
projektová dokumentace

Místo stavby: k.ú. Hovorany, k.ú. Šardice

Vodní tok: Hovoranský potok

Předmět dokumentace: Odstranění náletových dřevin, odtěžení sedimentů a  
nánosů z průtočného profilu koryta toku

#### A.1.2 Údaje o žadateli

Žadatel: Povodí Moravy, s.p., se sídlem v Brně  
Dřevařská 11, 602 00 Brno  
IČ: 70890013  
DIČ: CZ70890013  
Tel: +420 541 637 111  
Fax: +420 541 211 403  
Email: [sekretariatqr@pmo.cz](mailto:sekretariatqr@pmo.cz)

#### A.1.3 Údaje o zpracovateli projektové dokumentace

Projektant: AQUA CENTRUM Břeclav s.r.o.  
IČO: 60710063  
Kapusty 27  
690 06 Břeclav  
tel.: +420 519 333 689  
email: [aqc@wo.cz](mailto:aqc@wo.cz)

Hlavní projektant : Ing. Milan Bartolšic  
1002273

Autorizovaný inženýr pro vodohospodářské stavby

Vypracoval: Ing. Jan Varadínek  
tel.: 602 775 032


Městský úřad Kyjov  
Odbor životního prostředí  
a územního plánování

04.07.2018








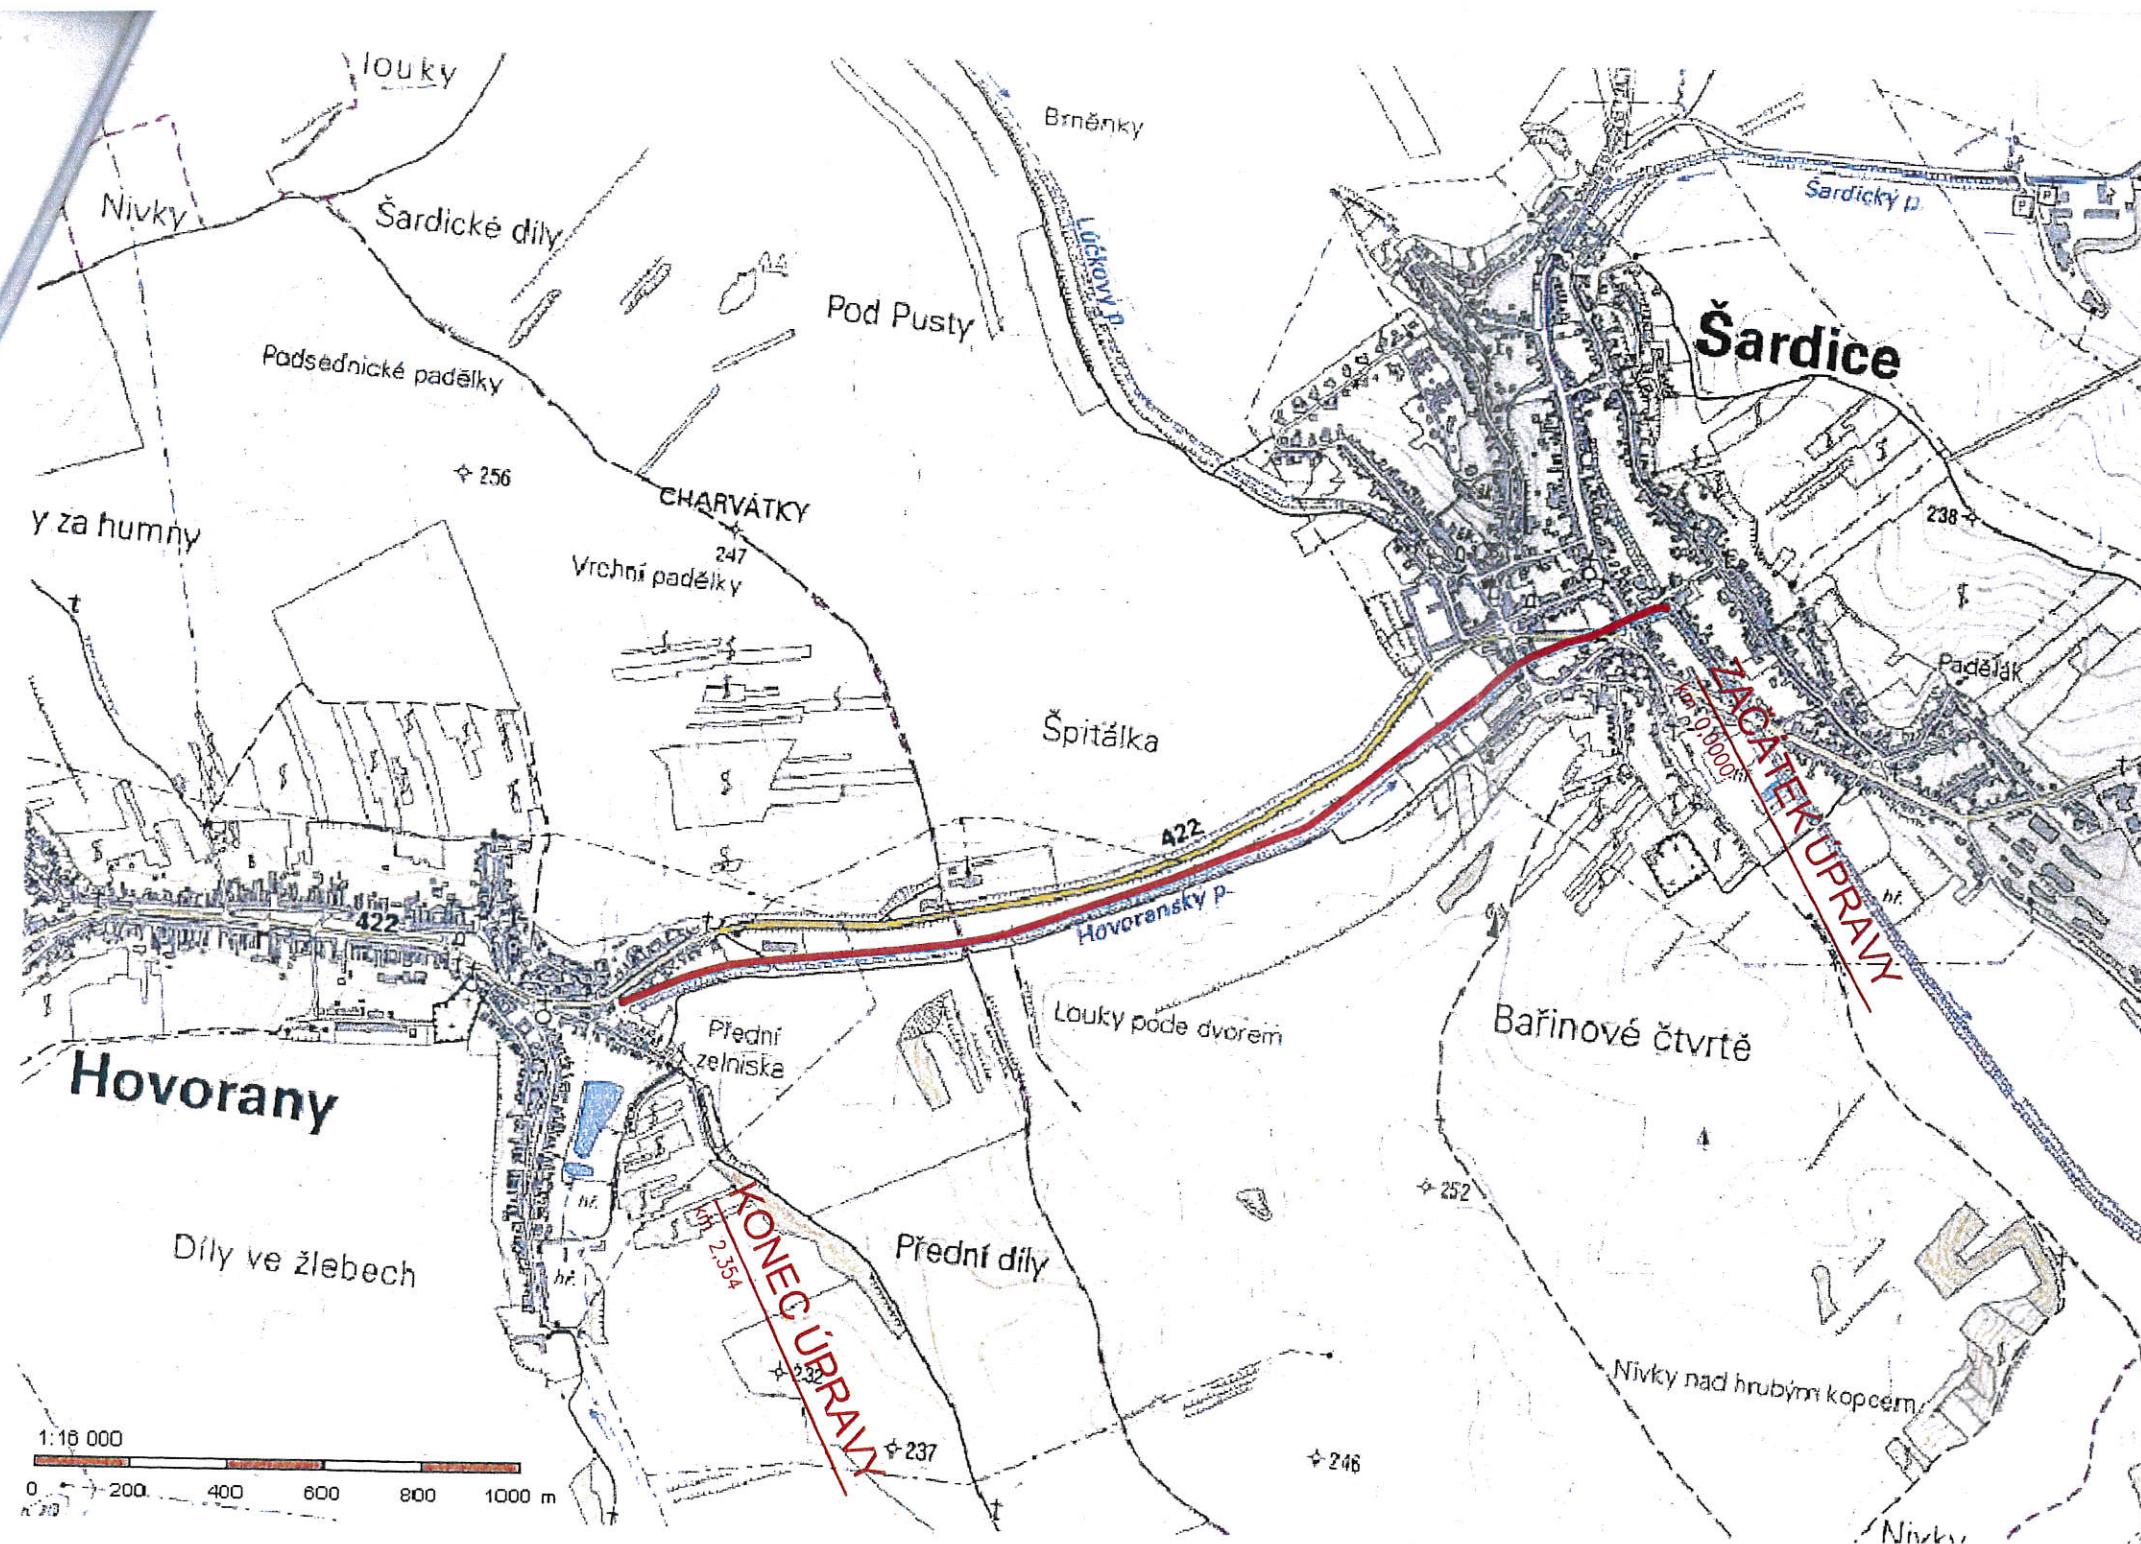


Městský úřad  
Odbor životního prostředí  
a územního plánování

04.07.2018

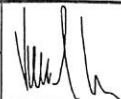

Zodpovědný pracovník	Vypracoval		 <b>AQUA CENTRUM</b> Břeclav s.r.o. Kapusty 27, 690 06 Břeclav IČO 60710063, DIČ CZ60710063 tel.: 519 333 689, email: aqc@wo.cz	
Ing. Milan Bartolšic	Ing. Jan Varadínek			
Investor: Povodí Moravy, s.p., Dřevařská 11, 602 00 Brno				
Název: <b>Hovoranský potok, Šardice - Hovorany</b> <b>0,000-2,250 - projektová dokumentace</b> DOKUMENTACE PRO VYDÁNÍ SPOLEČNÉHO POVOLENÍ			Formát	
			Datum	duben 2018
			Číslo stavby	
Příloha: <b>SITUAČNÍ VÝKRES ŠIRŠÍCH VZTAHŮ</b>			Měřítko 1:15.000	Číslo přílohy <b>C.4</b>



94

**Správa a údržba silnic Jihomoravského kraje**  
*příspěvková organizace kraje*  
**Žerotínovo náměstí 449/3, 602 00 Brno**

Korespondenční adresa:

Správa a údržba silnic Jihomoravského kraje,  
příspěvková organizace kraje  
oblast Jih  
Lidická 3446/132A  
690 03 Břeclav

**AQUA CENTRUM Břeclav s.r.o.**  
**Kapusty 27**  
**690 06 Břeclav**

Váš dopis ze dne

Vaše značka

Naše značka

Č.j:10438/2018 – Jih

Vyřizuje /linka

Mokroš/737237086

V Hodonině dne

24.7.2018

**Věc: Vyjádření pro udržovací práce**

Správa a údržba silnic Jihomoravského kraje p.o.k. sděluje k plánované akci : „ **Hovoranský potok, Šardice – Hovorany 0,000 – 0,250 – projektová dokumentace**“, následující:

Při provádění navržených prací – úpravy Hovoranského potoku nesmí dojít k narušení mostního objektu 422-023 v dané lokalitě, kterými jsme správci. V průběhu provádění prací dojde-li ke znečištění vozovky, musí být bez vyzvání odstraněno.

S pozdravem

*Správa a údržba silnic  
Jihomoravského kraje,  
příspěvková organizace kraje  
Žerotínovo náměstí 449/3, 602 00 BRNO  
IČO: 709 32 581 (4e)*

Ing. Ladislav Hádlík  
vedoucí oblasti Jih