



ř. km 15,939 - ŽELEZOBETONOVÝ MOST III. TR. ZARAZICE
Situace osvětlení, M 1:200

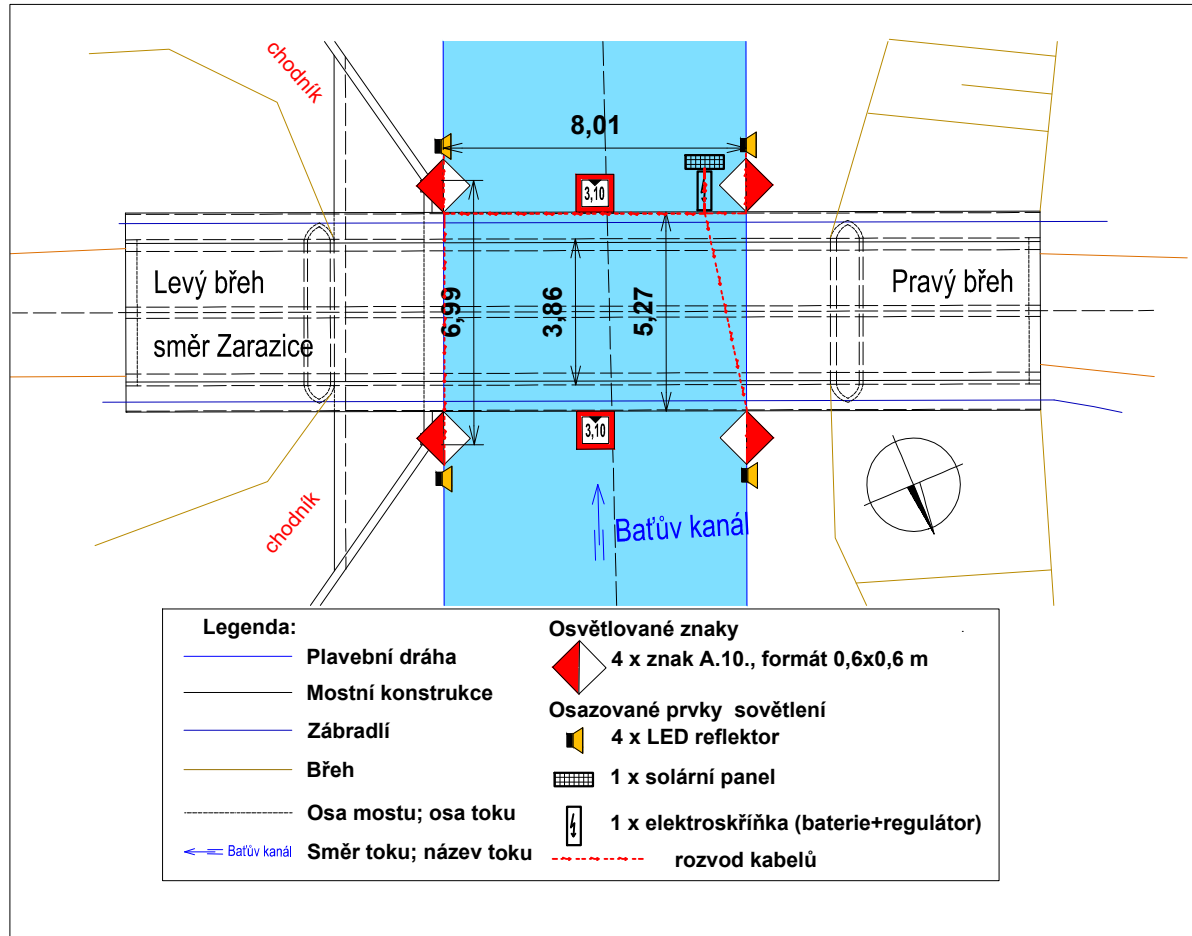


Varianta 4+1, s kabeláží
Osvětlení shora

VÝKRES NENÍ DÍLENSKÁ DOKUMENTACE


Detail uchycení osvětlení znaků A.10., M 1:10

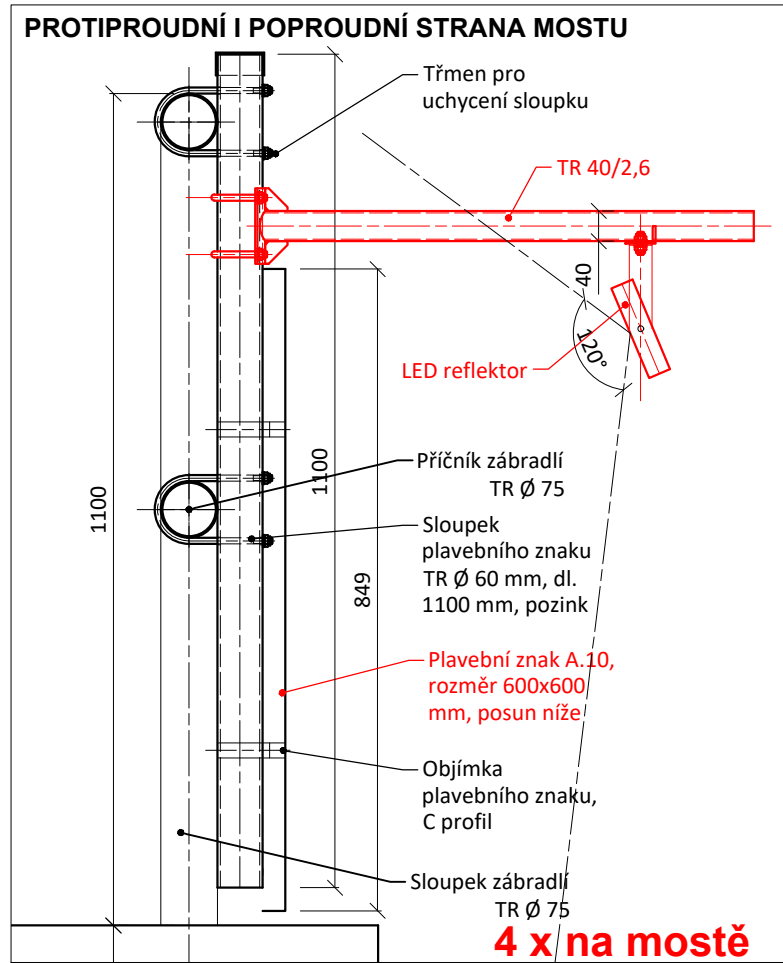


Detail uchycení baterie a soláru na vlastním sloupku
M 1:10

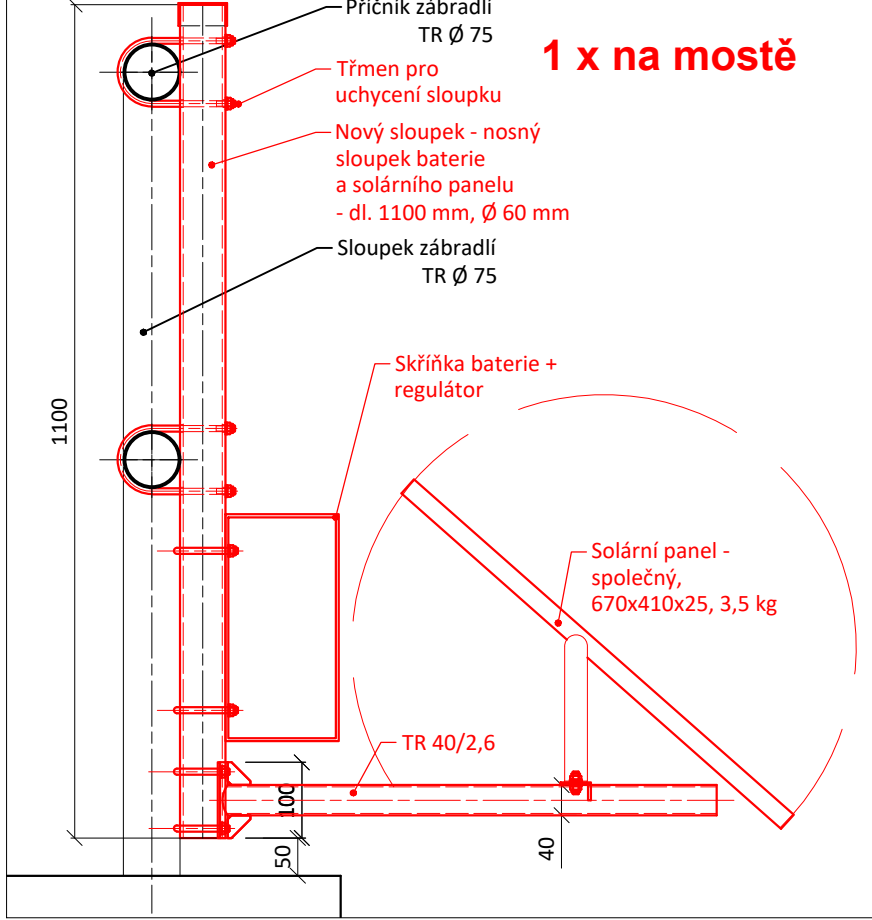


Detail uchycení nosníku osvětlení, M 1 : 2,5

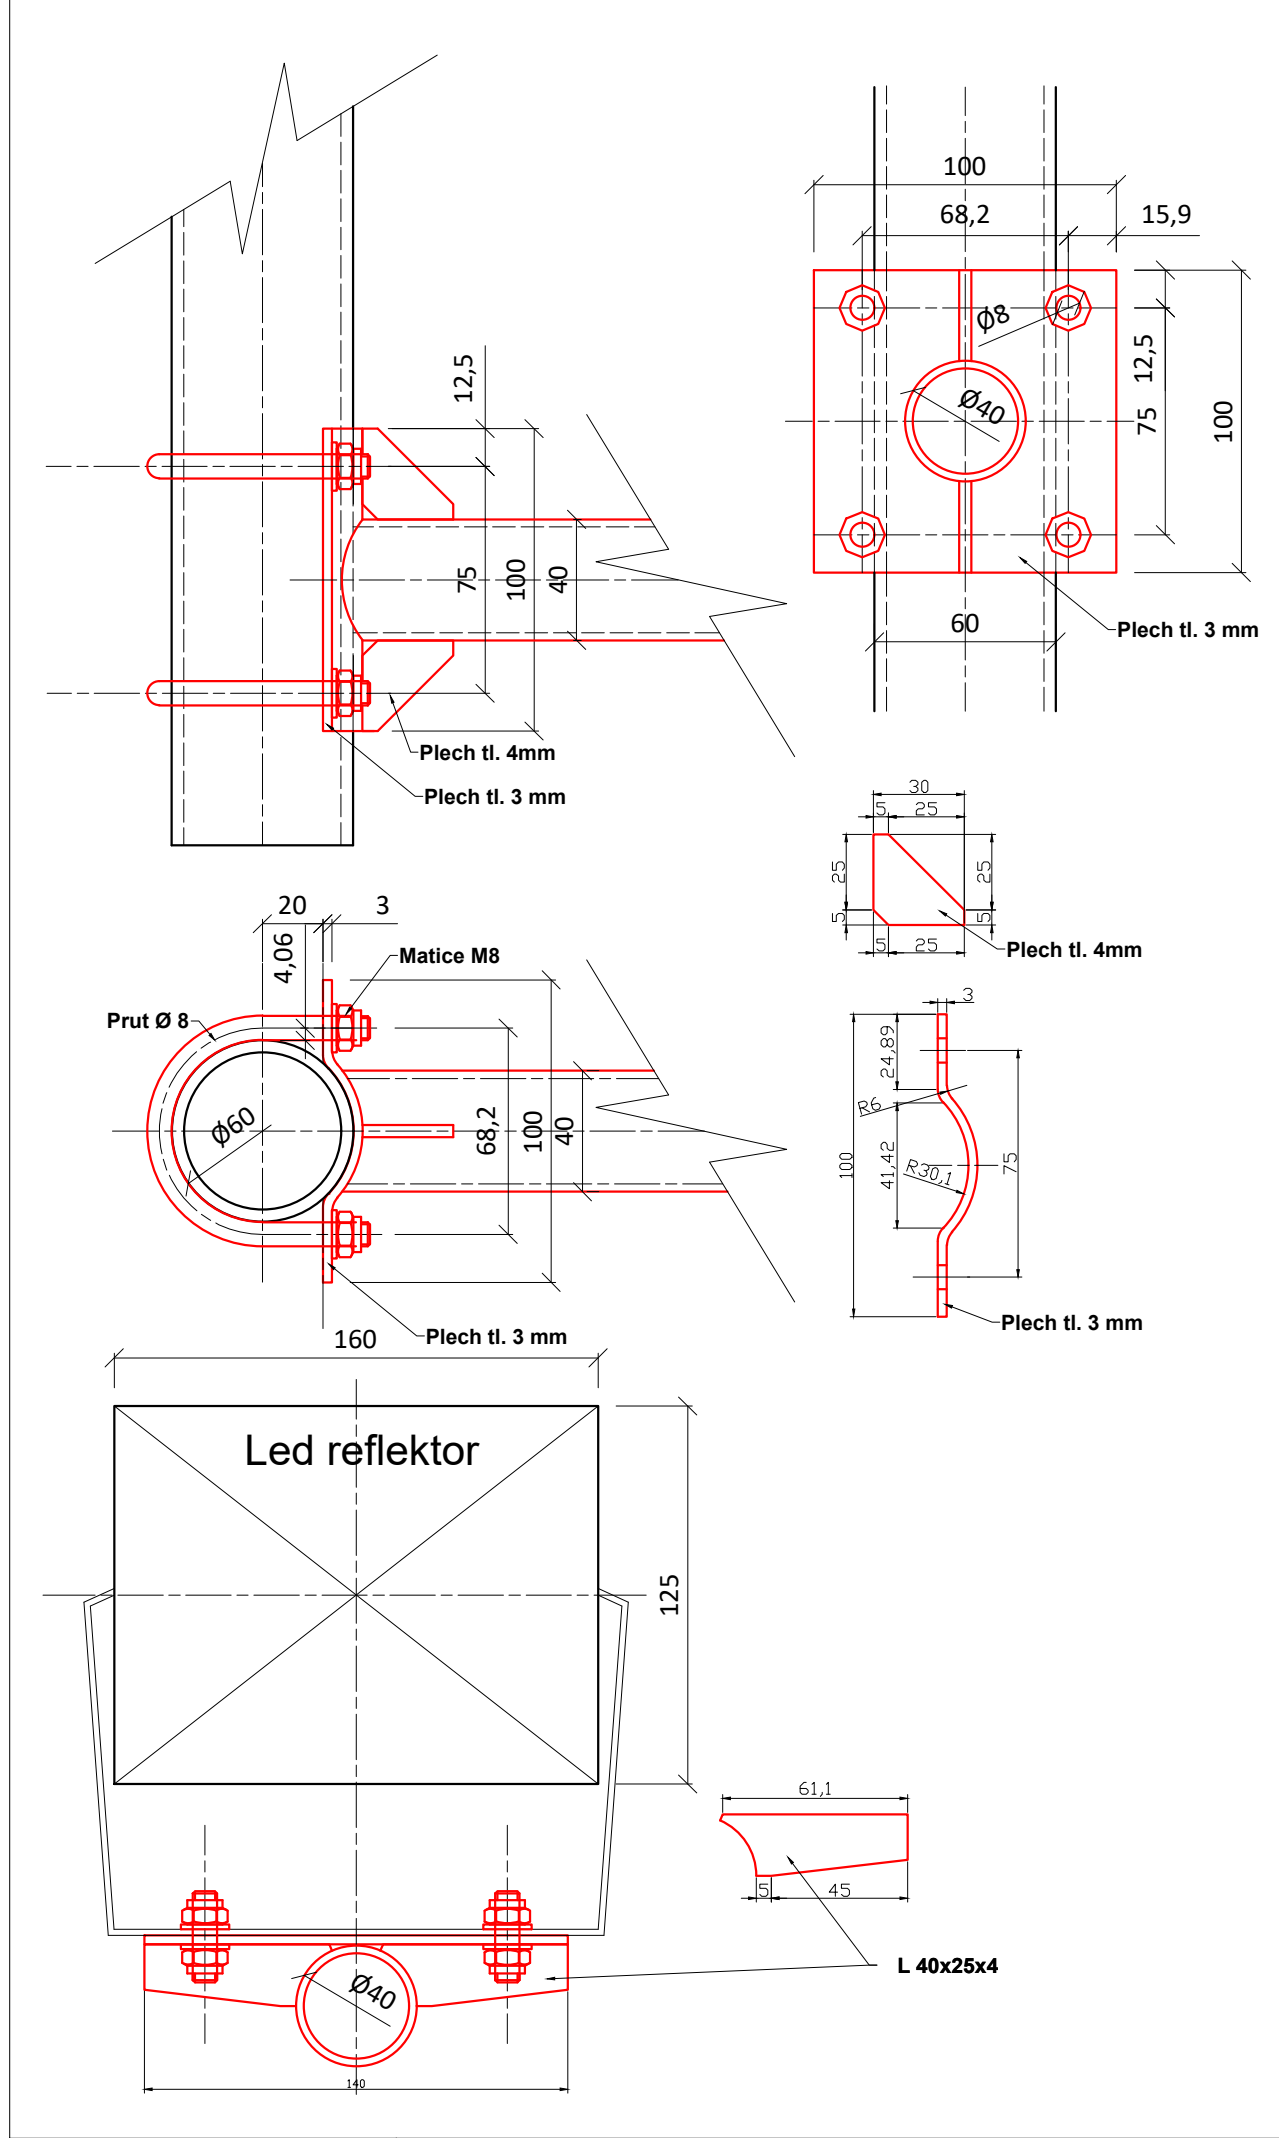

Detail uchycení soláru, M 1:1

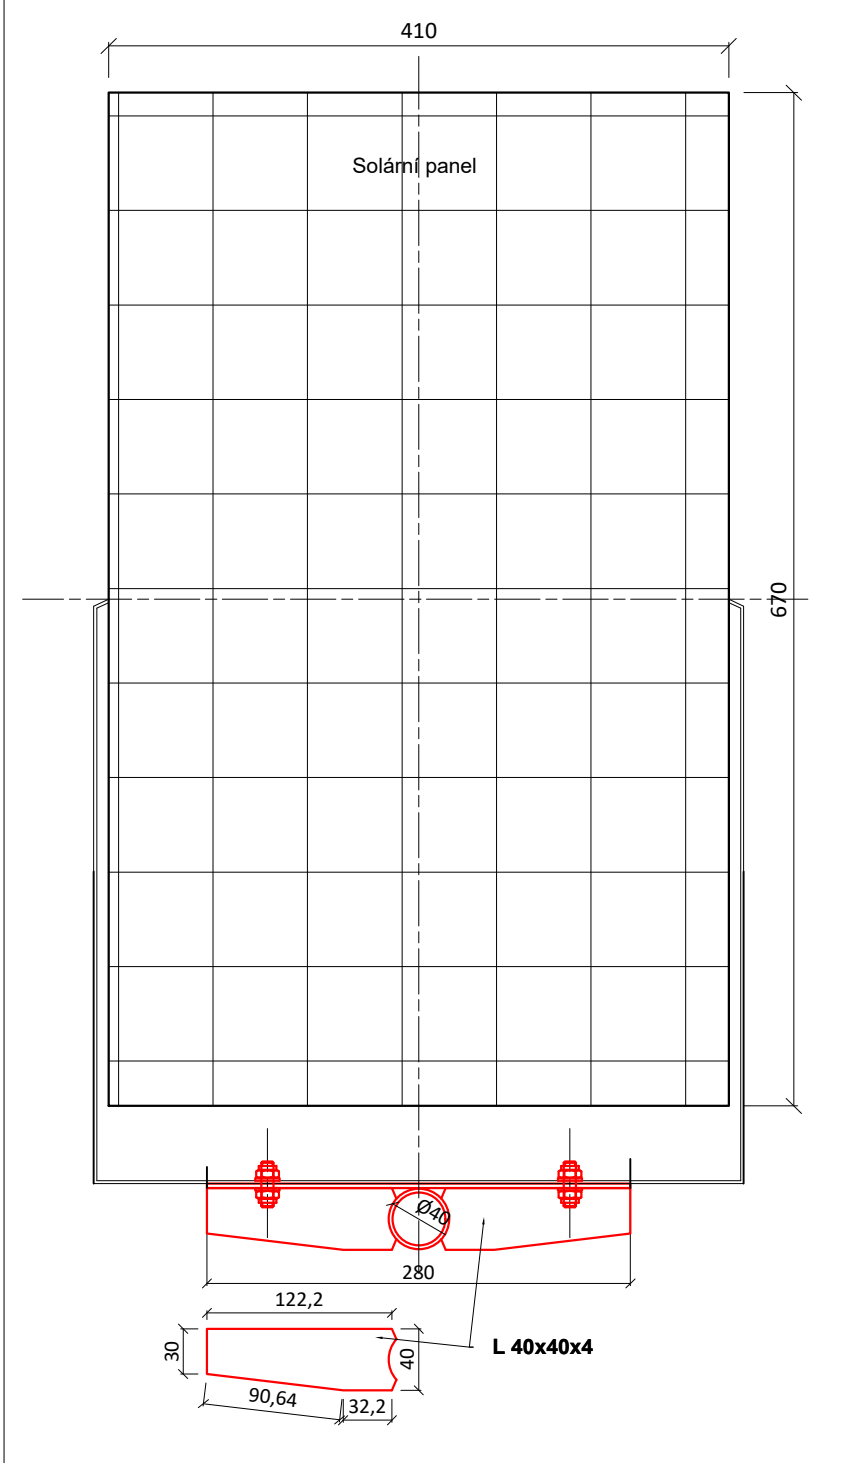

Detail uchycení nového sloupku s baterií a solárem
M 1 : 2,5

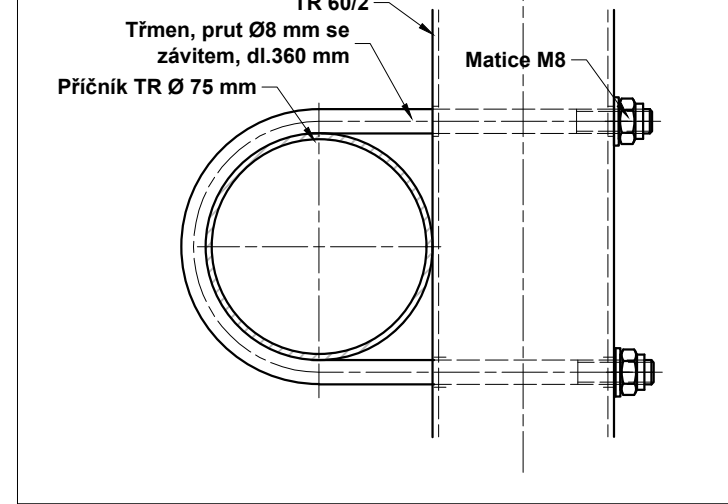

SPECIFIKACE MATERIÁLU							
PRVEK	Jedn.	Rozměr	ks/znak	ks/most	hm/jedn (kg)	Množství CELKEM (jedn)	Hmotnost CELKEM (kg)
LED reflektor	ks		1,00	4	0,50	4	2,00
Solární panel	ks			1	3,50	1	3,50
Elektroskříňka+baterie+regulátor	ks			1	4,50	1,00	4,50
TR 40/2,6	mb	0,60	1,00	5	2,31	3,00	6,94
TR 60	mb	1,10		1	2,79	1,10	3,07
Plech tl. 3, 100x100mm	m2	0,010	1,00	5	23,55	0,05	1,18
Kulatina se závitem	mb	0,200	2,00	10	0,3100	2,00	0,62
Kulatina se závitem	mb	0,300		2	0,3100	0,60	0,19
Matice M8	ks		8,00	36	0,0050	32,00	0,16
výztuhy pl. 4 mm znak	m2	0,005	celkem znak	4	32,0000	0,02	0,64
výztuhy pl. 4 mm solár	m2	0,010	jen solár	1	32,0000	0,01	0,32
L 40 x 25 x 4, 140 mm	ks		1	4	0,2800	4	1,12
L 40 x 40 x 4, 140 mm	ks		1	1	0,3400	1	0,34
Kabeláž	mb			30			
Hmotnost konstrukční materiál							14,56
Hmotnost celkem							24,56

Výškový systém Balt p.v. Souřadný systém S-JTSK

6		
5		
4		
3		
2		
1		
REVIZE	POPIS	DATUM
		SCHVÁLIL

Sweco Hydroprojekt a.s. Ústředí Praha Táborská 31, 140 16 Praha 4; praha@sweco.cz; www.sweco.cz				SWECO	
VYPRACOVAL	Ing. Janoušková	HIP	Ing. Klimeš	T. KONTROLA	Ing. Petr Klimeš
PROJEKTANT		ŘEDITEL DIVIZE	Ing. Matějček	DATUM	10/2019
OBJEDNATEL				OKRES	
AKCE:				ČÍSLO ZAKÁZKY	11 9134 01 04
Plavební značení na mostech - osvětlení				STUPEŇ	DPS
				FORMÁT	4A4
				MĚŘITKO	1:200, 1:10
				ARCHIVNÍ ČÍSLO	010800/191
PŘÍLOHA:				ČÍSLO PŘÍLOHY	D.2.13
ř.km 15,939 - železobetonový most III. tř. Zarazice					d 1

Tato dokumentace včetně všech příloh (s výjimkou dat poskytnutých objednatelem) je duševním vlastnictvím akciové společnosti Sweco Hydroprojekt a.s. Objednatel této dokumentace je oprávněn ji využít k účelům vyplývajícím z uzavřené smlouvy bez jakéhokoli omezení. Jiné osoby (jak fyzické, tak právnické) nejsou bez předchozího výslovného souhlasu objednatele oprávněny tuto dokumentaci ani její části jakkoli využívat, kopírovat (ani jiným způsobem rozmnožovat) nebo zpřístupnit dalším osobám.
Poznámka: Podpisy zpracovatelů jsou připojeny pouze k výtiisku číslo 01 nebo originálu přílohy (matrici).