


ř. km 9,660 - ŽELEZOBETONOVÝ MOST III. TŘÍDY VE STRÁŽNICI


Situace osvětlení, M 1:200

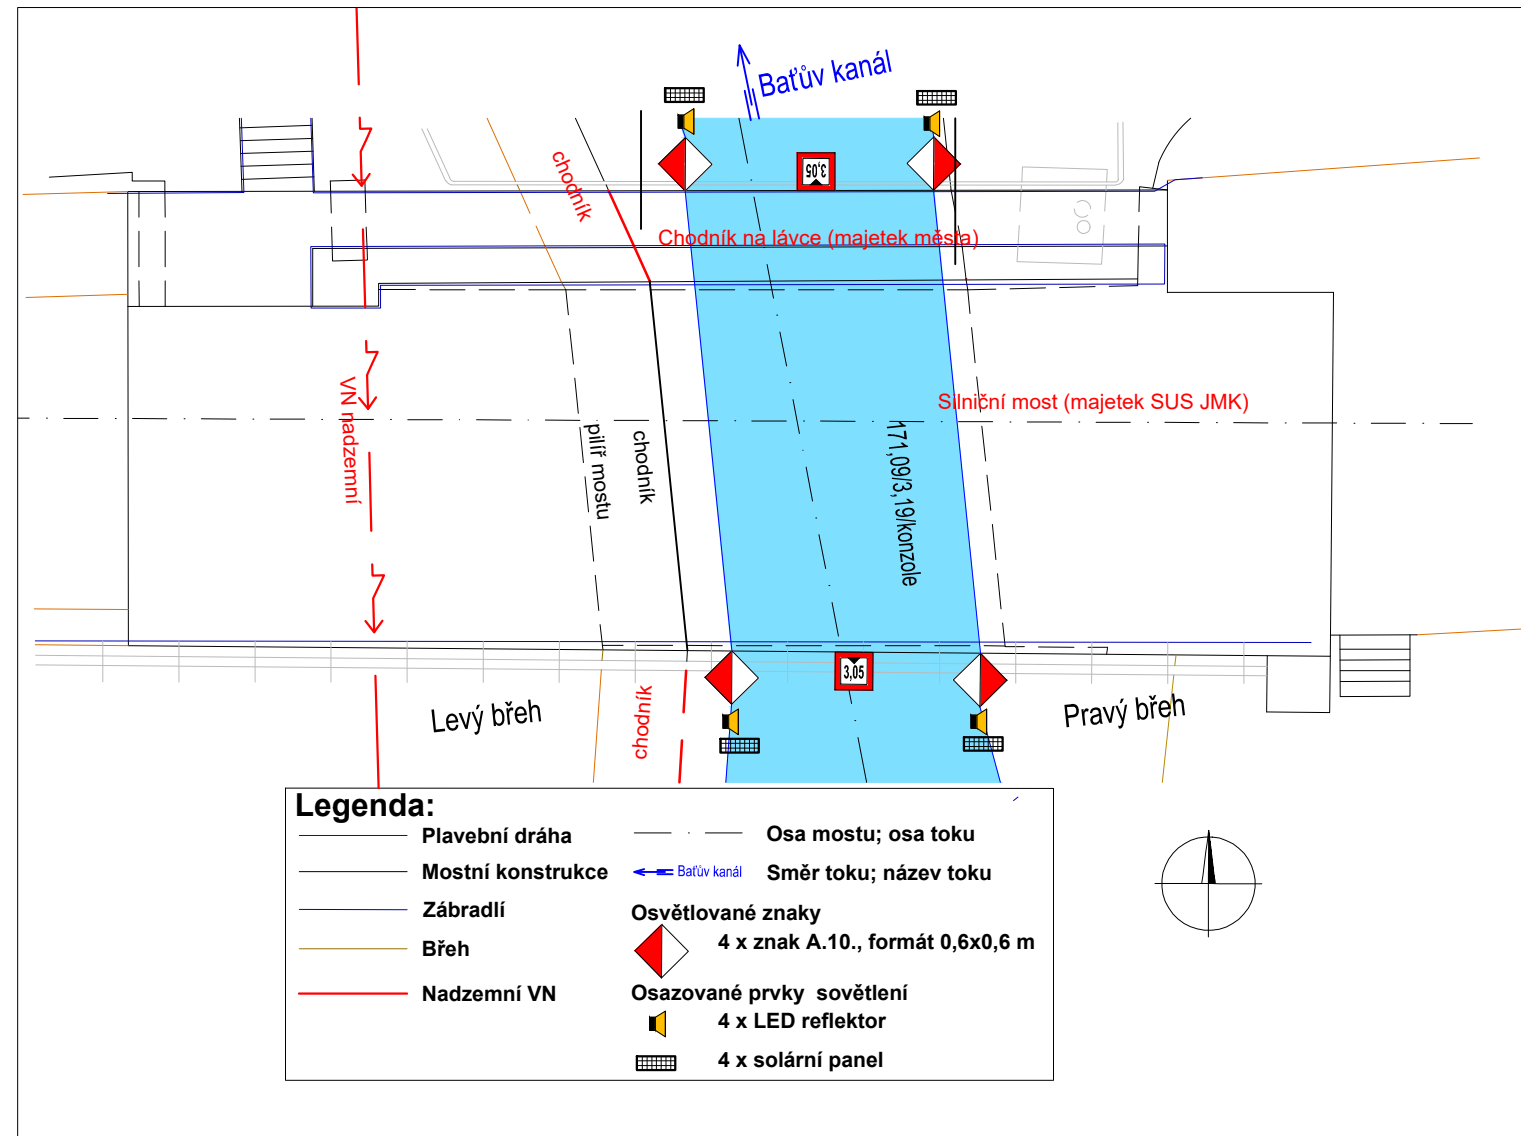

Varianta 4+4 - bez kabeláže
Osvětlení shora


Detail uchycení osvětlení znaků A.10., M 1:10

Zábradlí mostu vlastník SUS JMK

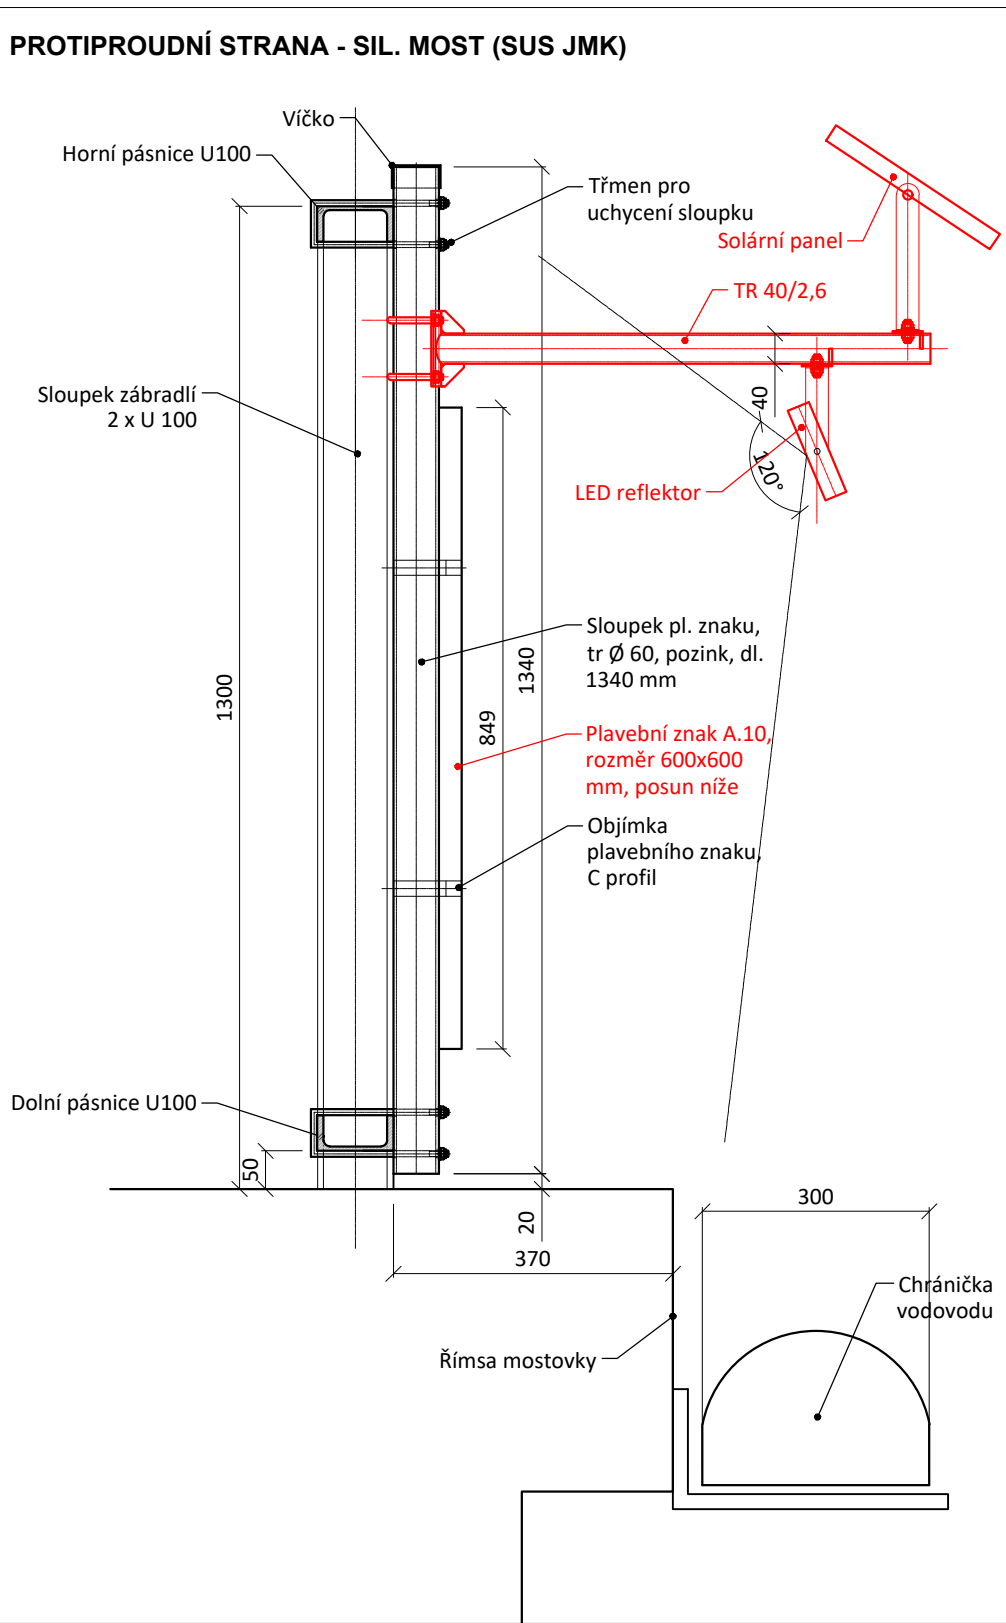


Detail uchycení osvětlení znaků A.10., M 1:10

Zábradlí lávky vlastník Město Strážnice

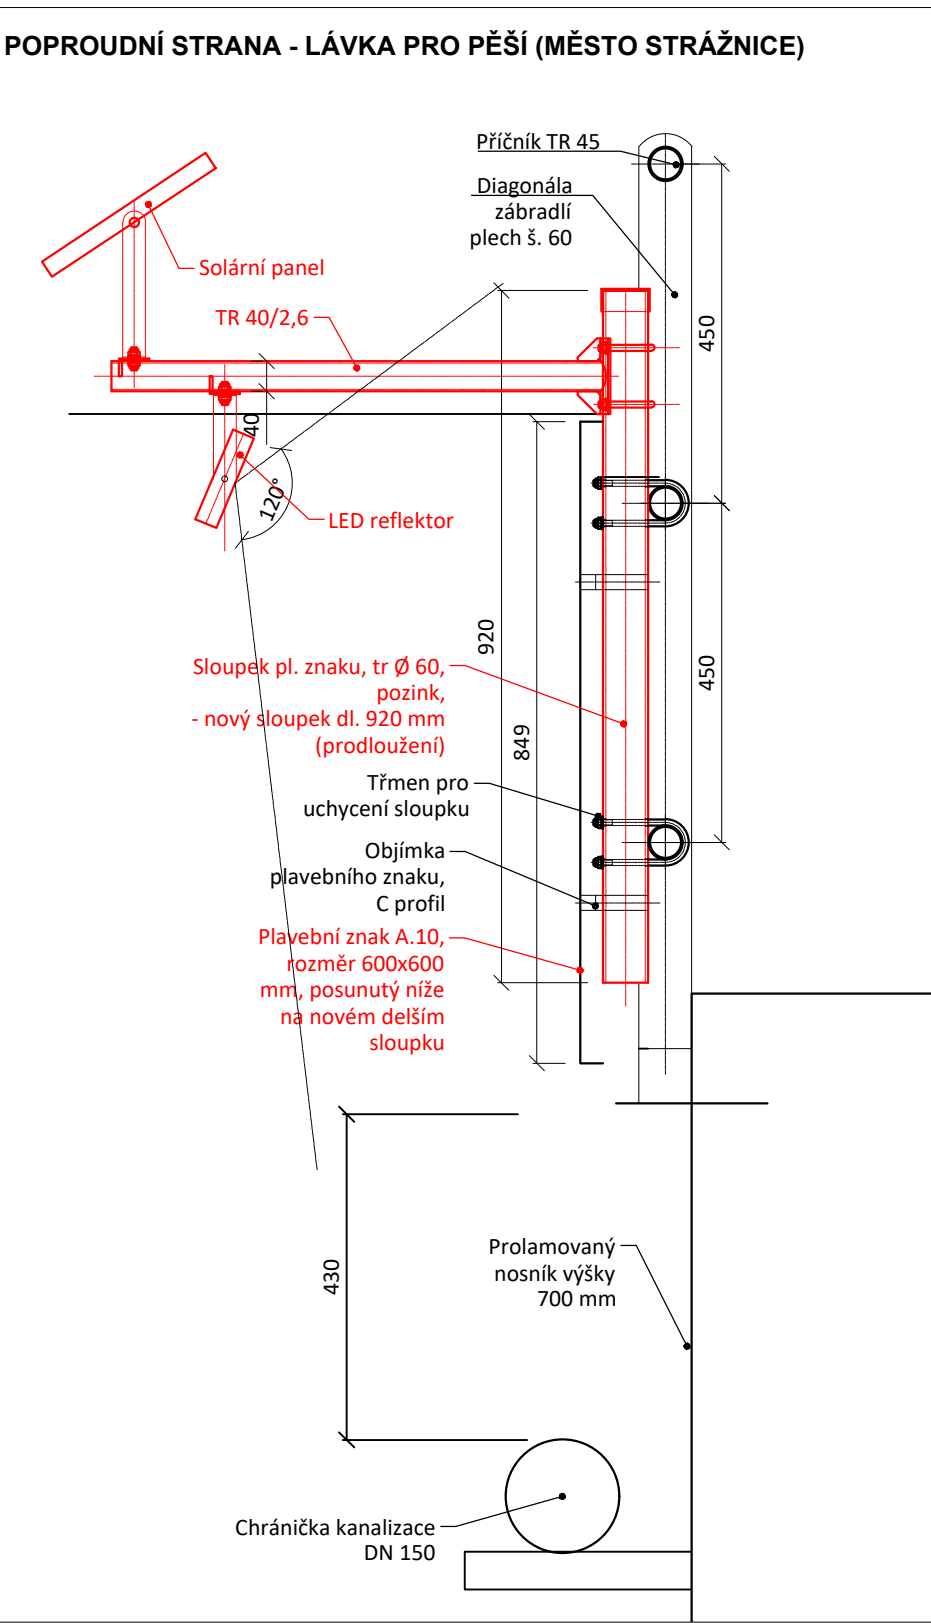

POPROUDNÍ I PROTIPROUDNÍ STRANA

Detail uchycení nosniku osvětlení, M 1 : 2,5

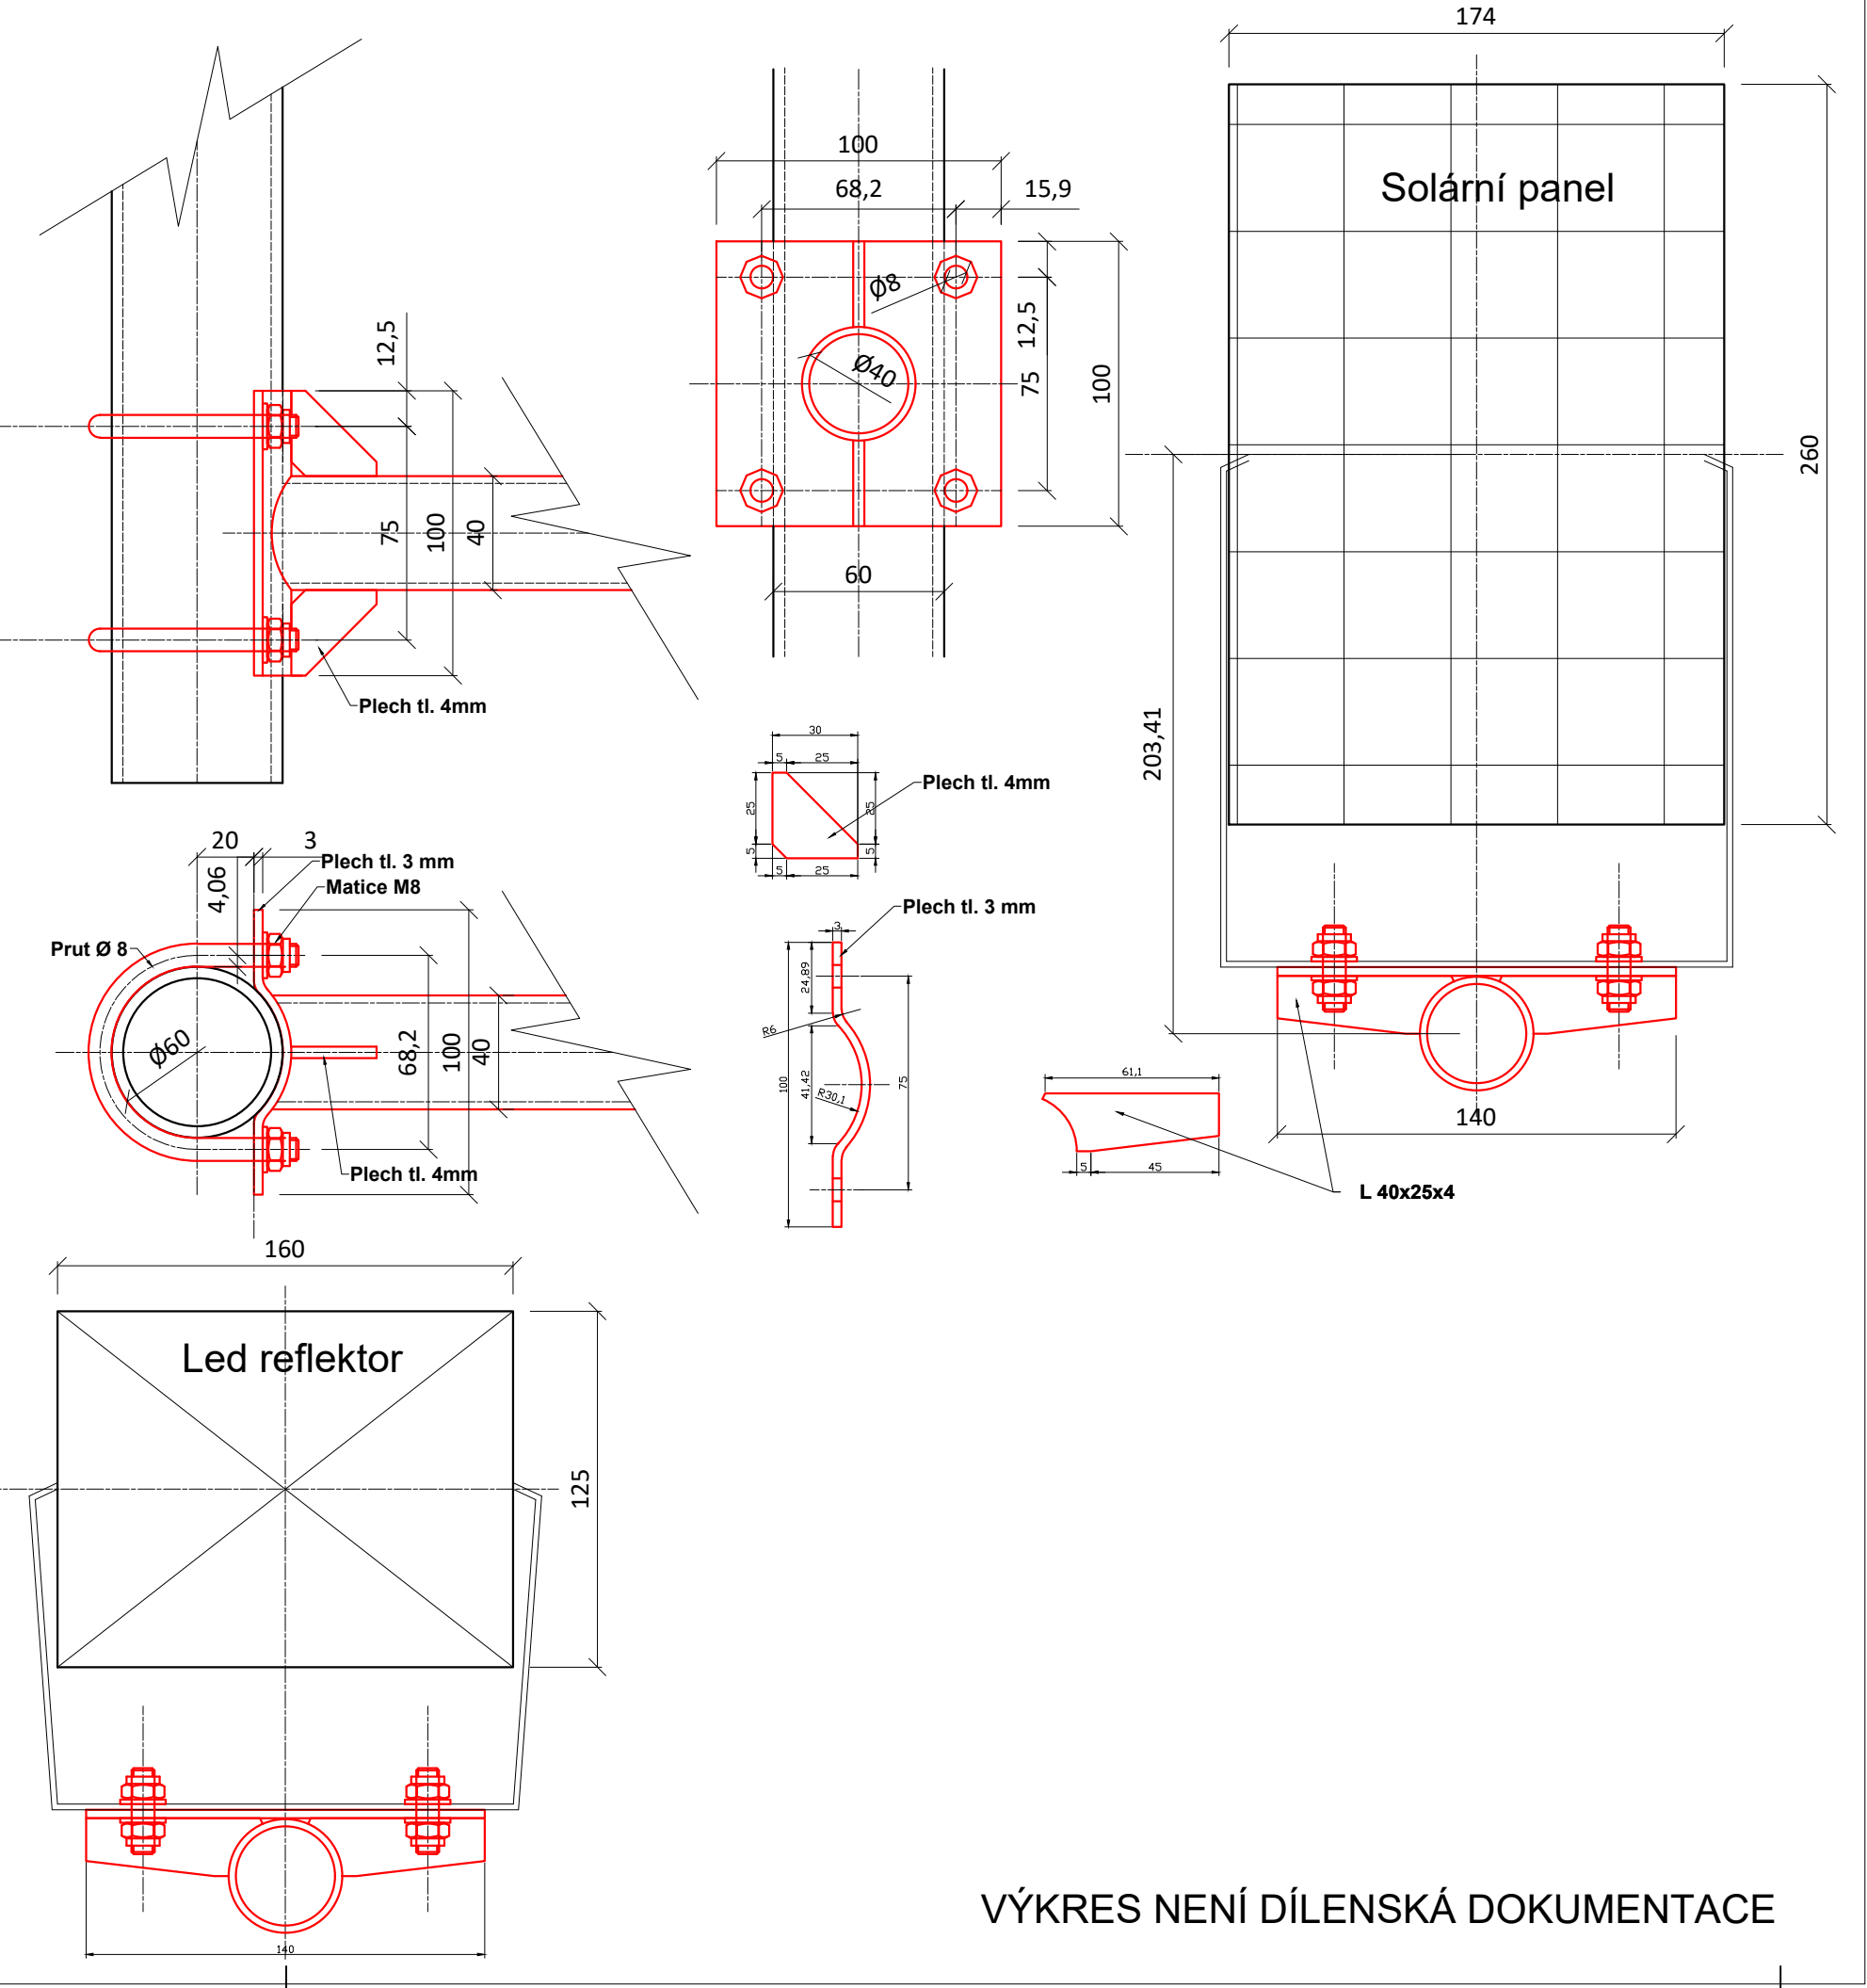

VÝKRES NENÍ DÍLENSKÁ DOKUMENTACE

SPECIFIKACE MATERIÁLU

PRVEK	Jedn.	Rozměr	ks/znak	ks/most	hm/jedn (kg)	Množství CELKEM (jedn)	Hmotnost CELKEM (kg)
LED reflektor	ks		1,00	4	0,50	4	2,00
Solární panel	ks		1,00	4	1,00	4,00	4,00
TR 60	mb	0,92	1,00	2	2,79	1,84	5,13
TR 40/2,6	mb	0,60	1,00	4	2,31	2,40	5,55
Plech tl. 3, 100x100mm	m2	0,010	1,00	4	23,55	0,04	0,94
Kulatina se závitem	mb	0,200	2,00	8	0,3100	1,60	0,50
Matice M8	ks		8,00	32	0,0050	32,00	0,16
výztuhy pl. 4 mm	m2	0,005	celkem znak	4	32,0000	0,02	0,64
L 40 x 25 x 4, 140 mm	ks		2,00	8	0,2800	8	2,24
Hmotnost konstrukční materiál							15,16
Hmotnost celkem							21,16

Výškový systém Balt p.v.		Souřadný systém S-JTSK	
6			
5			
4			
3			
2			
1			
REVIZE	POPIS	DATUM	SCHVÁLIL

Sweco Hydroprojekt a.s. Ústředí Praha Táborská 31, 140 16 Praha 4; praha@sweco.cz; www.sweco.cz				SWECO	
VYPRACOVAL	Ing. Janoušková	HIP	Ing. Klimeš	T. KONTROLA	Ing. Petr Klimeš
PROJEKTANT		ŘEDITEL DIVIZE	Ing. Matějček	DATUM	10/2019
OBJEDNATEL					OKRES
Plavební značení na mostech - osvětlení				ČÍSLO ZAKÁZKY	11 9134 01 04
				STUPEN	DPS
				FORMÁT	4A4
				MĚŘÍTKO	1:200, 1:10
PŘÍLOHA: ř.km 9,660 - železobetonový most III tř. Strážnice				ARCHIVNÍ ČÍSLO	010795/19/1
				ČÍSLO PŘÍLOHY	D.2.8
					d 1

Tato dokumentace včetně všech příloh (s výjimkou dat poskytnutých objednatelům) je duševním vlastnictvím akciové společnosti Sweco Hydroprojekt a.s. Objednatel této dokumentace je oprávněn ji využít k účelům vyplývajícím z uzavřené smlouvy bez jakéhokoli omezení. Jiné osoby (jak fyzické, tak právnické) nejsou bez předchozího výslovného souhlasu objednatele oprávněny tuto dokumentaci ani její části jakkoli využívat, kopírovat (ani jiným způsobem rozmnožovat) nebo zpřístupnit dalším osobám.
Poznámka: Podpisy zpracovatelů jsou připojeny pouze k výtisku číslo 01 nebo originálu přílohy (matrici).