



## Situace osvětlení , M 1:200

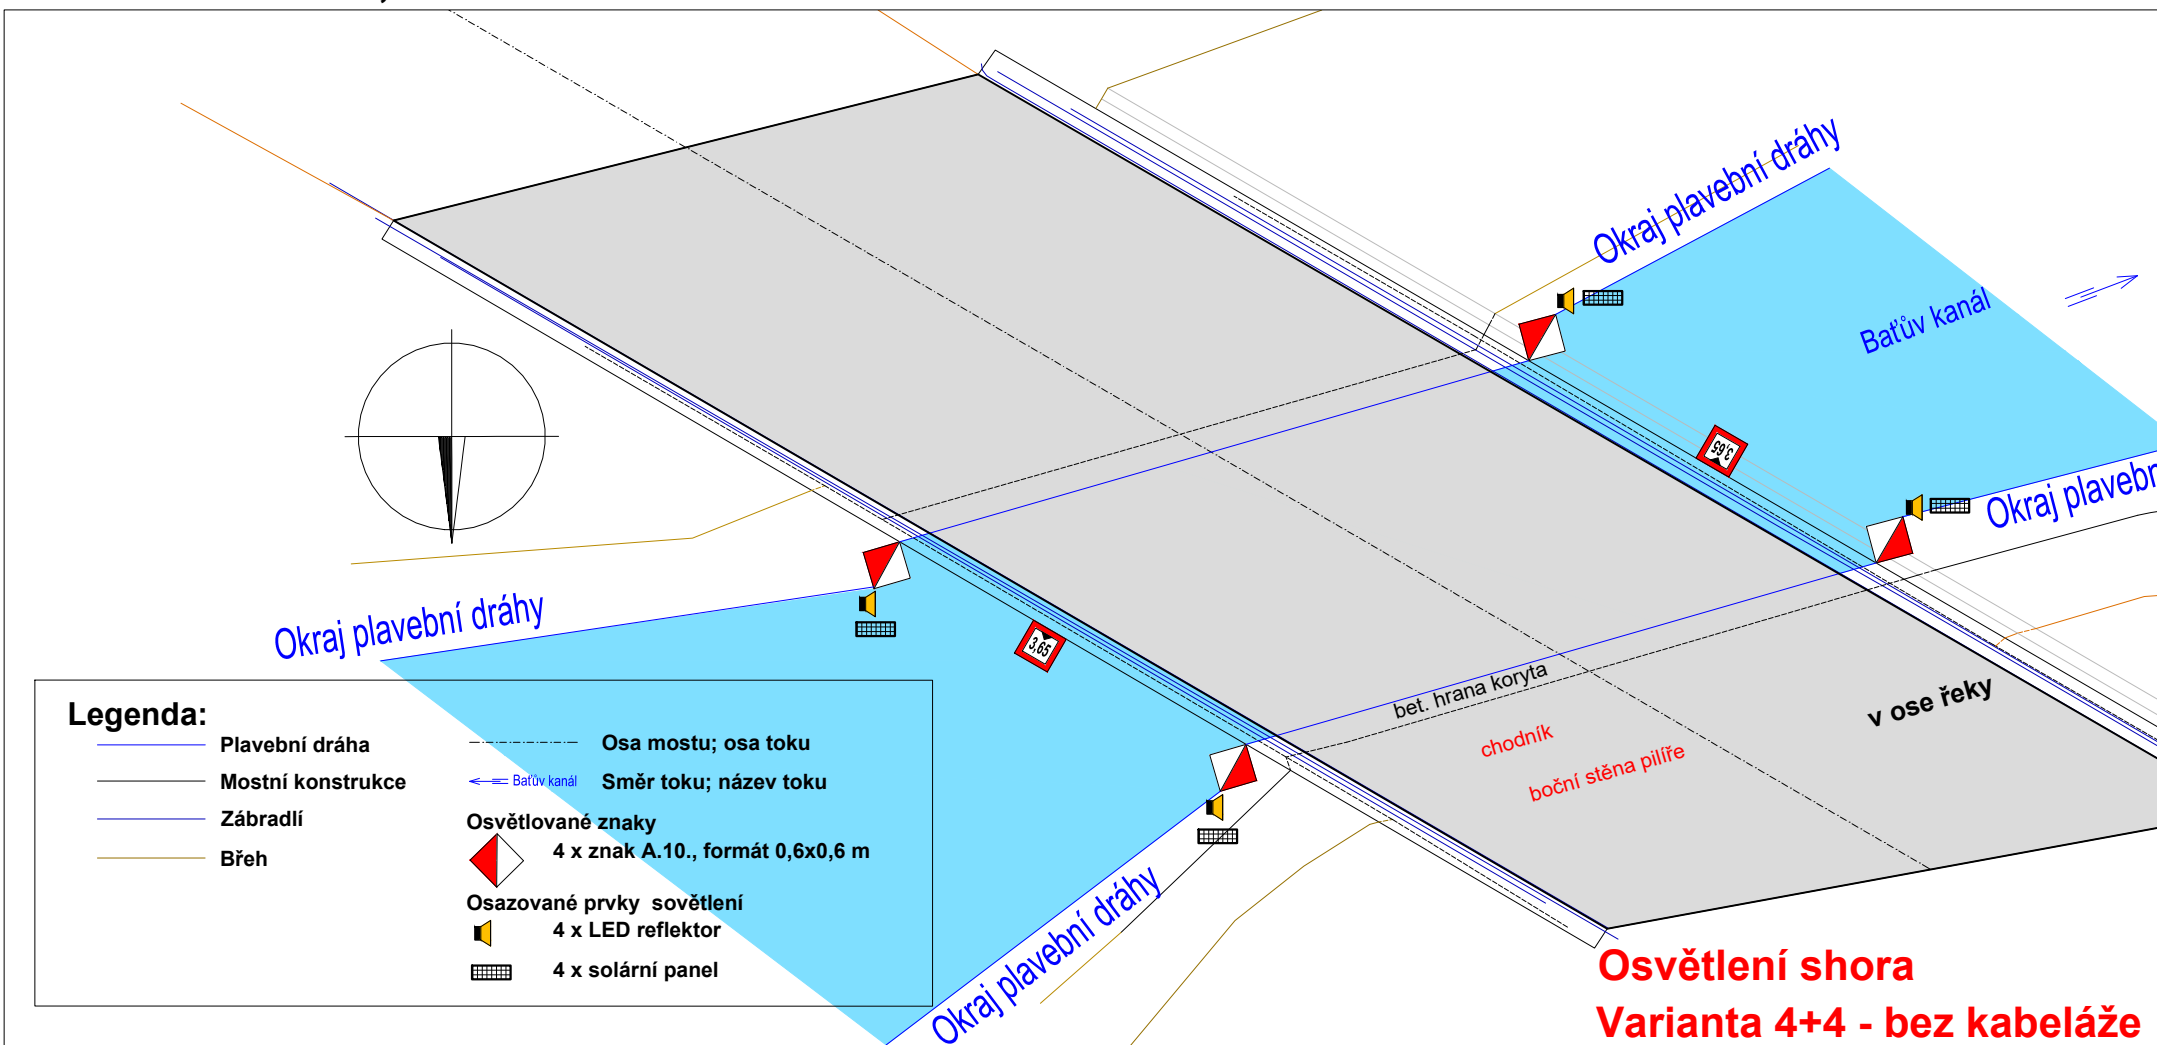

**PROTIPROUDNÍ A POPROUDNÍ STRANA MOSTU**

**4 x na mostě**

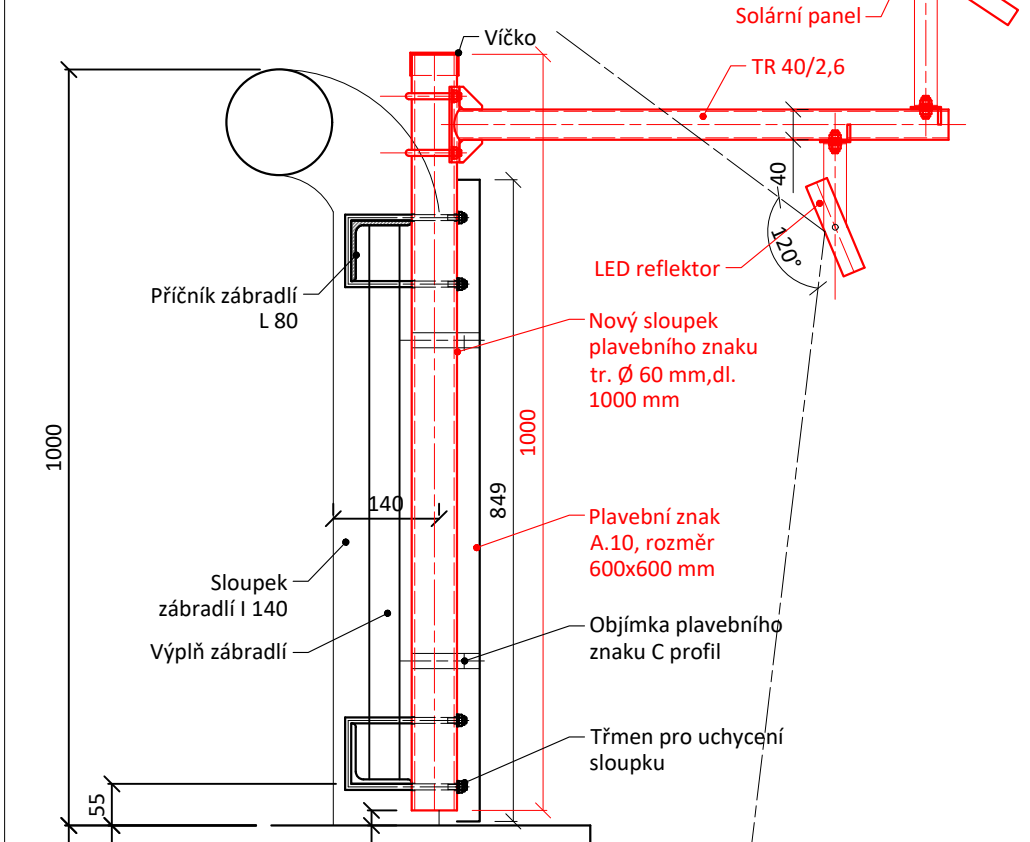

**Pozn.: Plavební znak nelze posunout níže. Z důvodu podmínky osvětlení shora je nutná výměna sloupku plavebního znaku za delší, dl. 1 m.**

Technical drawing of a square technical drawing frame. The main drawing area is 174x260 mm. The frame has a total width of 203.41 mm and a total height of 140 mm. The frame is made of 3 mm thick plate (Plech tl 3 mm) and 4 mm thick plate (Plech tl 4 mm). The frame is assembled with 8 mm diameter rods (Prut Ø 8) and M8 nuts (Matice M8). The frame is made of 40x25x4 L-shaped profiles (L 40x25x4). The frame is made of 3 mm thick plate (Plech tl 3 mm) and 4 mm thick plate (Plech tl 4 mm). The frame is assembled with 8 mm diameter rods (Prut Ø 8) and M8 nuts (Matice M8). The frame is made of 40x25x4 L-shaped profiles (L 40x25x4).

## VÝKRES NENÍ DÍLENSKÁ DOKUMENTACE


## SPECIFIKACE MATERIÁLU

PRVEK	Jedn.	Rozměr	ks/znak	ks/most	hm/jedn (kg)	Množství CELKEM (jedn)	Hmotnost CELKEM (kg)
LED reflektor	ks		1,00	4	0,50	4	2,00
Solární panel	ks		1,00	4	1,00	4,00	4,00
TR 40/2,6	mb	0,60	1,00	4	2,31	2,40	5,55
TR 60	mb	1,00	1,00	4	2,79	4,00	11,16
Plech tl. 3, 100x100mm	m2	0,010	1,00	4	23,55	0,04	0,94
Kulatina se závitem	mb	0,200	2,00	8	0,3100	1,60	0,50
Matice M8	ks		8,00	32	0,0050	32,00	0,16
výztuhy pl. 4 mm	m2	0,005	celkem znak	4	32,0000	0,02	0,64
L 40 x 25 x 4, 140 mm	ks		2,00	8	0,2800	8	2,24
Hmotnost konstrukční materiál							21,18
Hmotnost celkem							27,18

Výškový systém Balt p.v.

### Souřadný systém S-JTSK

6			
5			
4			
3			
2			
1			
REVIZE	POPIS	DATUM	SCHVÁLIL

Sweco Hydroprojekt a.s. Ústředí Praha Táborská 31, 140 16 Praha 4; praha@sweco.cz; www.sweco.cz				<b>SWECO</b> 	
VYPRACOVAL	Ing. Janoušková	HIP	Ing. Klimeš	T. KONTROLA	Ing. Petr Klimeš
PROJEKTANT		ŘEDITEL DIVIZE	Ing. Matějček	DATUM	10/2019
OBJEDNATEL				OKRES	
AKCE: Plavební značení na mostech - osvětlení				ČÍSLO ZAKÁZKY	11 9134 01 04
				STUPEŇ	DPS
				FORMÁT	
				MĚŘÍTKO	1:200, 1:10
				ARCHIVNÍ ČÍSLO	010790/19/1
PŘÍLOHA: ř.km 3,11 - železobetonový silniční most Sudoměřice				ČÍSLO PŘÍLOHY	D.2.2
					e 1

Tato dokumentace včetně všech příloh (s výjimkou dat poskytnutých objednatелеm) je duševním vlastnictvím akcie společnosti Sweco Hydroprojekt a.s. Objednatel této dokumentace je oprávněn ji využít k účelům vyplývajícím z uzavřené smlouvy bez jakéhokoli omezení. Jiné osoby (jak fyzické, tak právnické) nejsou bez předchozího výslovného souhlasu objednatelky oprávněny tuto dokumentaci ani její části jakkoli využívat, kopírovat (ani jiným způsobem rozmnožovat) nebo zřizovat dalšími osobám.

Poznámka: Podpisy zpracovatelů jsou připojeny pouze k výtiisku číslo 01 nebo originálu přílohy (matrici).