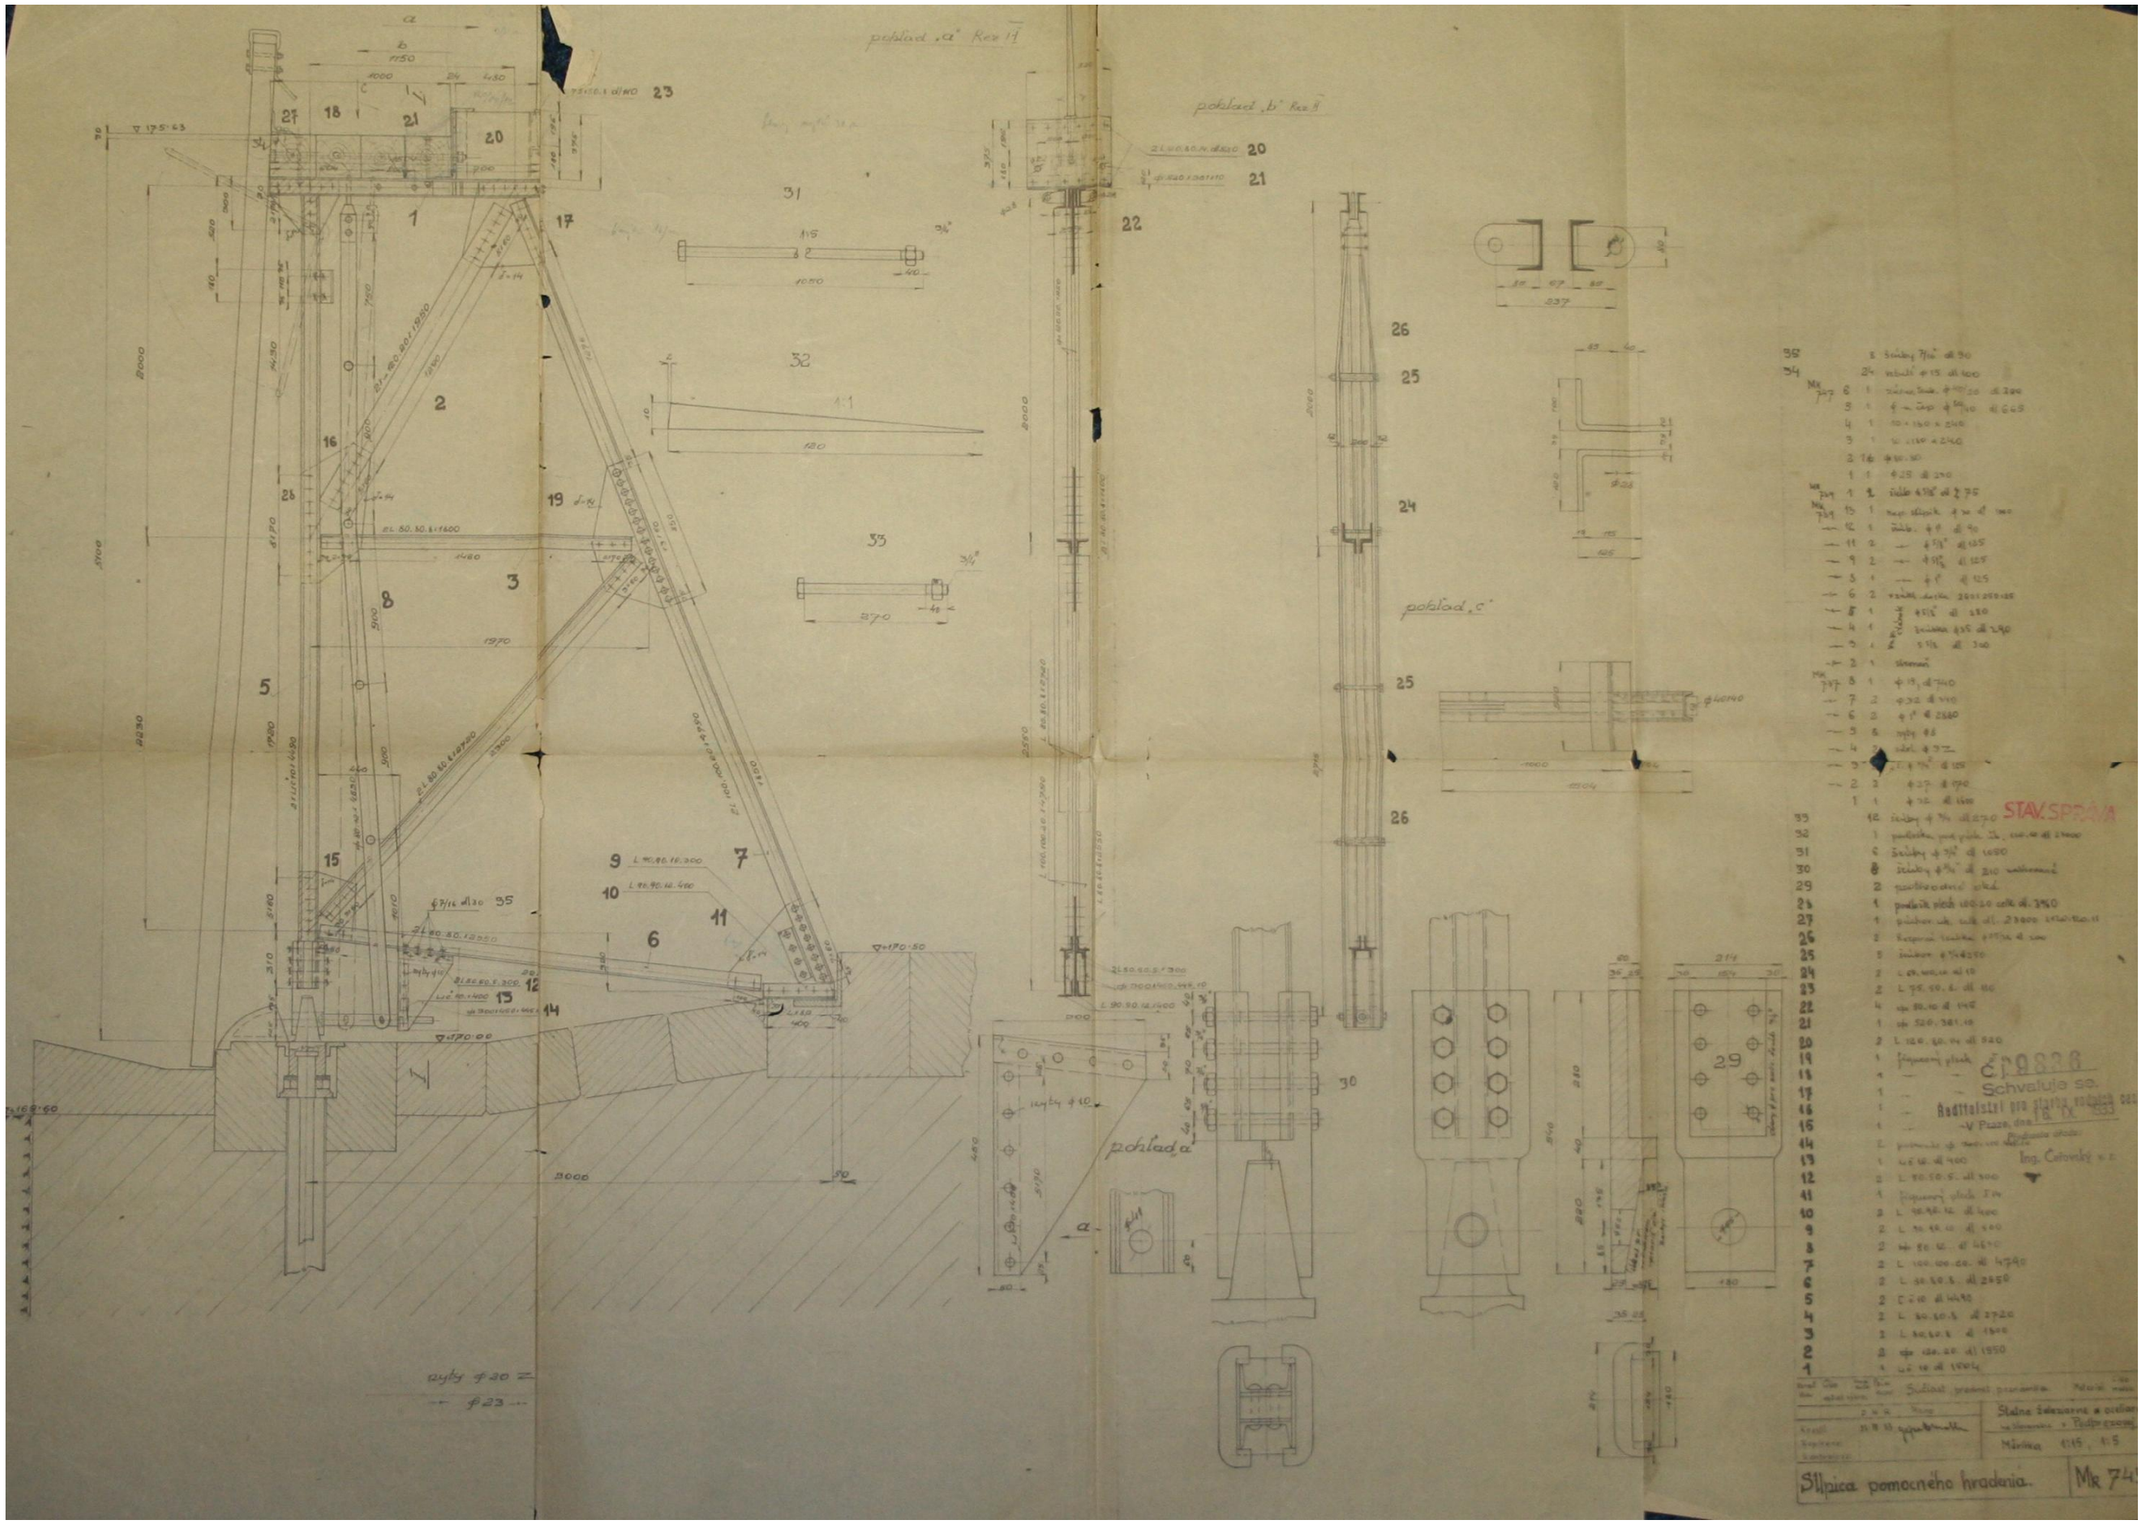

VD Lysá, výroba horního provizorního hrazení jezu

E.4. Slupice provizorního hrazení