

SOUHLAS SE STAVBOU „VSETÍNSKÁ BEČVA, KAROLINKA – VELKÉ KARLOVICE – OPRAVA TOKU“

Příjezd ke stavbě Pozemek vlastníka
Oprava toku

PROSÍM PĚKNĚ O INFORMACI ZDA PO OPRAVĚ
ZŮSTANE V DANÉM MÍSTĚ TŮŇKA NA LETNÍ OSVĚŽENÍ.
MŮŽETE NA MAIL IVO.JUREČKA.OPAVA@SEZNAN.CZ
TRĚBA MĚSÍČNÍ SÍŤAČNÍ VÝKRES (NEBO ŘEZ) DĚKUJI JUREČKA


SOUHLAS SE STAVBOU „Vsetínská Bečva, Karolinka – Velké Karlovice – oprava toku“.

Ing. Ivo Jurečka, Kollárova 1207/11, Kateřinky, 747 05 Opava, jako vlastník podílu ½ pozemku parc. č. 8352/72 (dotčen stavbou) v k. ú. Velké Karlovice, zapsaný na LV č. 850, dávám tímto souhlas s provedením stavby dle přiloženého situačního výkresu.

Tento souhlas je podkladem pro správní řízení a slouží jako vyjádření souhlasu účastníka řízení.

V Opavě dne 4.2.2020

Ing. Ivo Jurečka Kontaktní tel.: 737266438

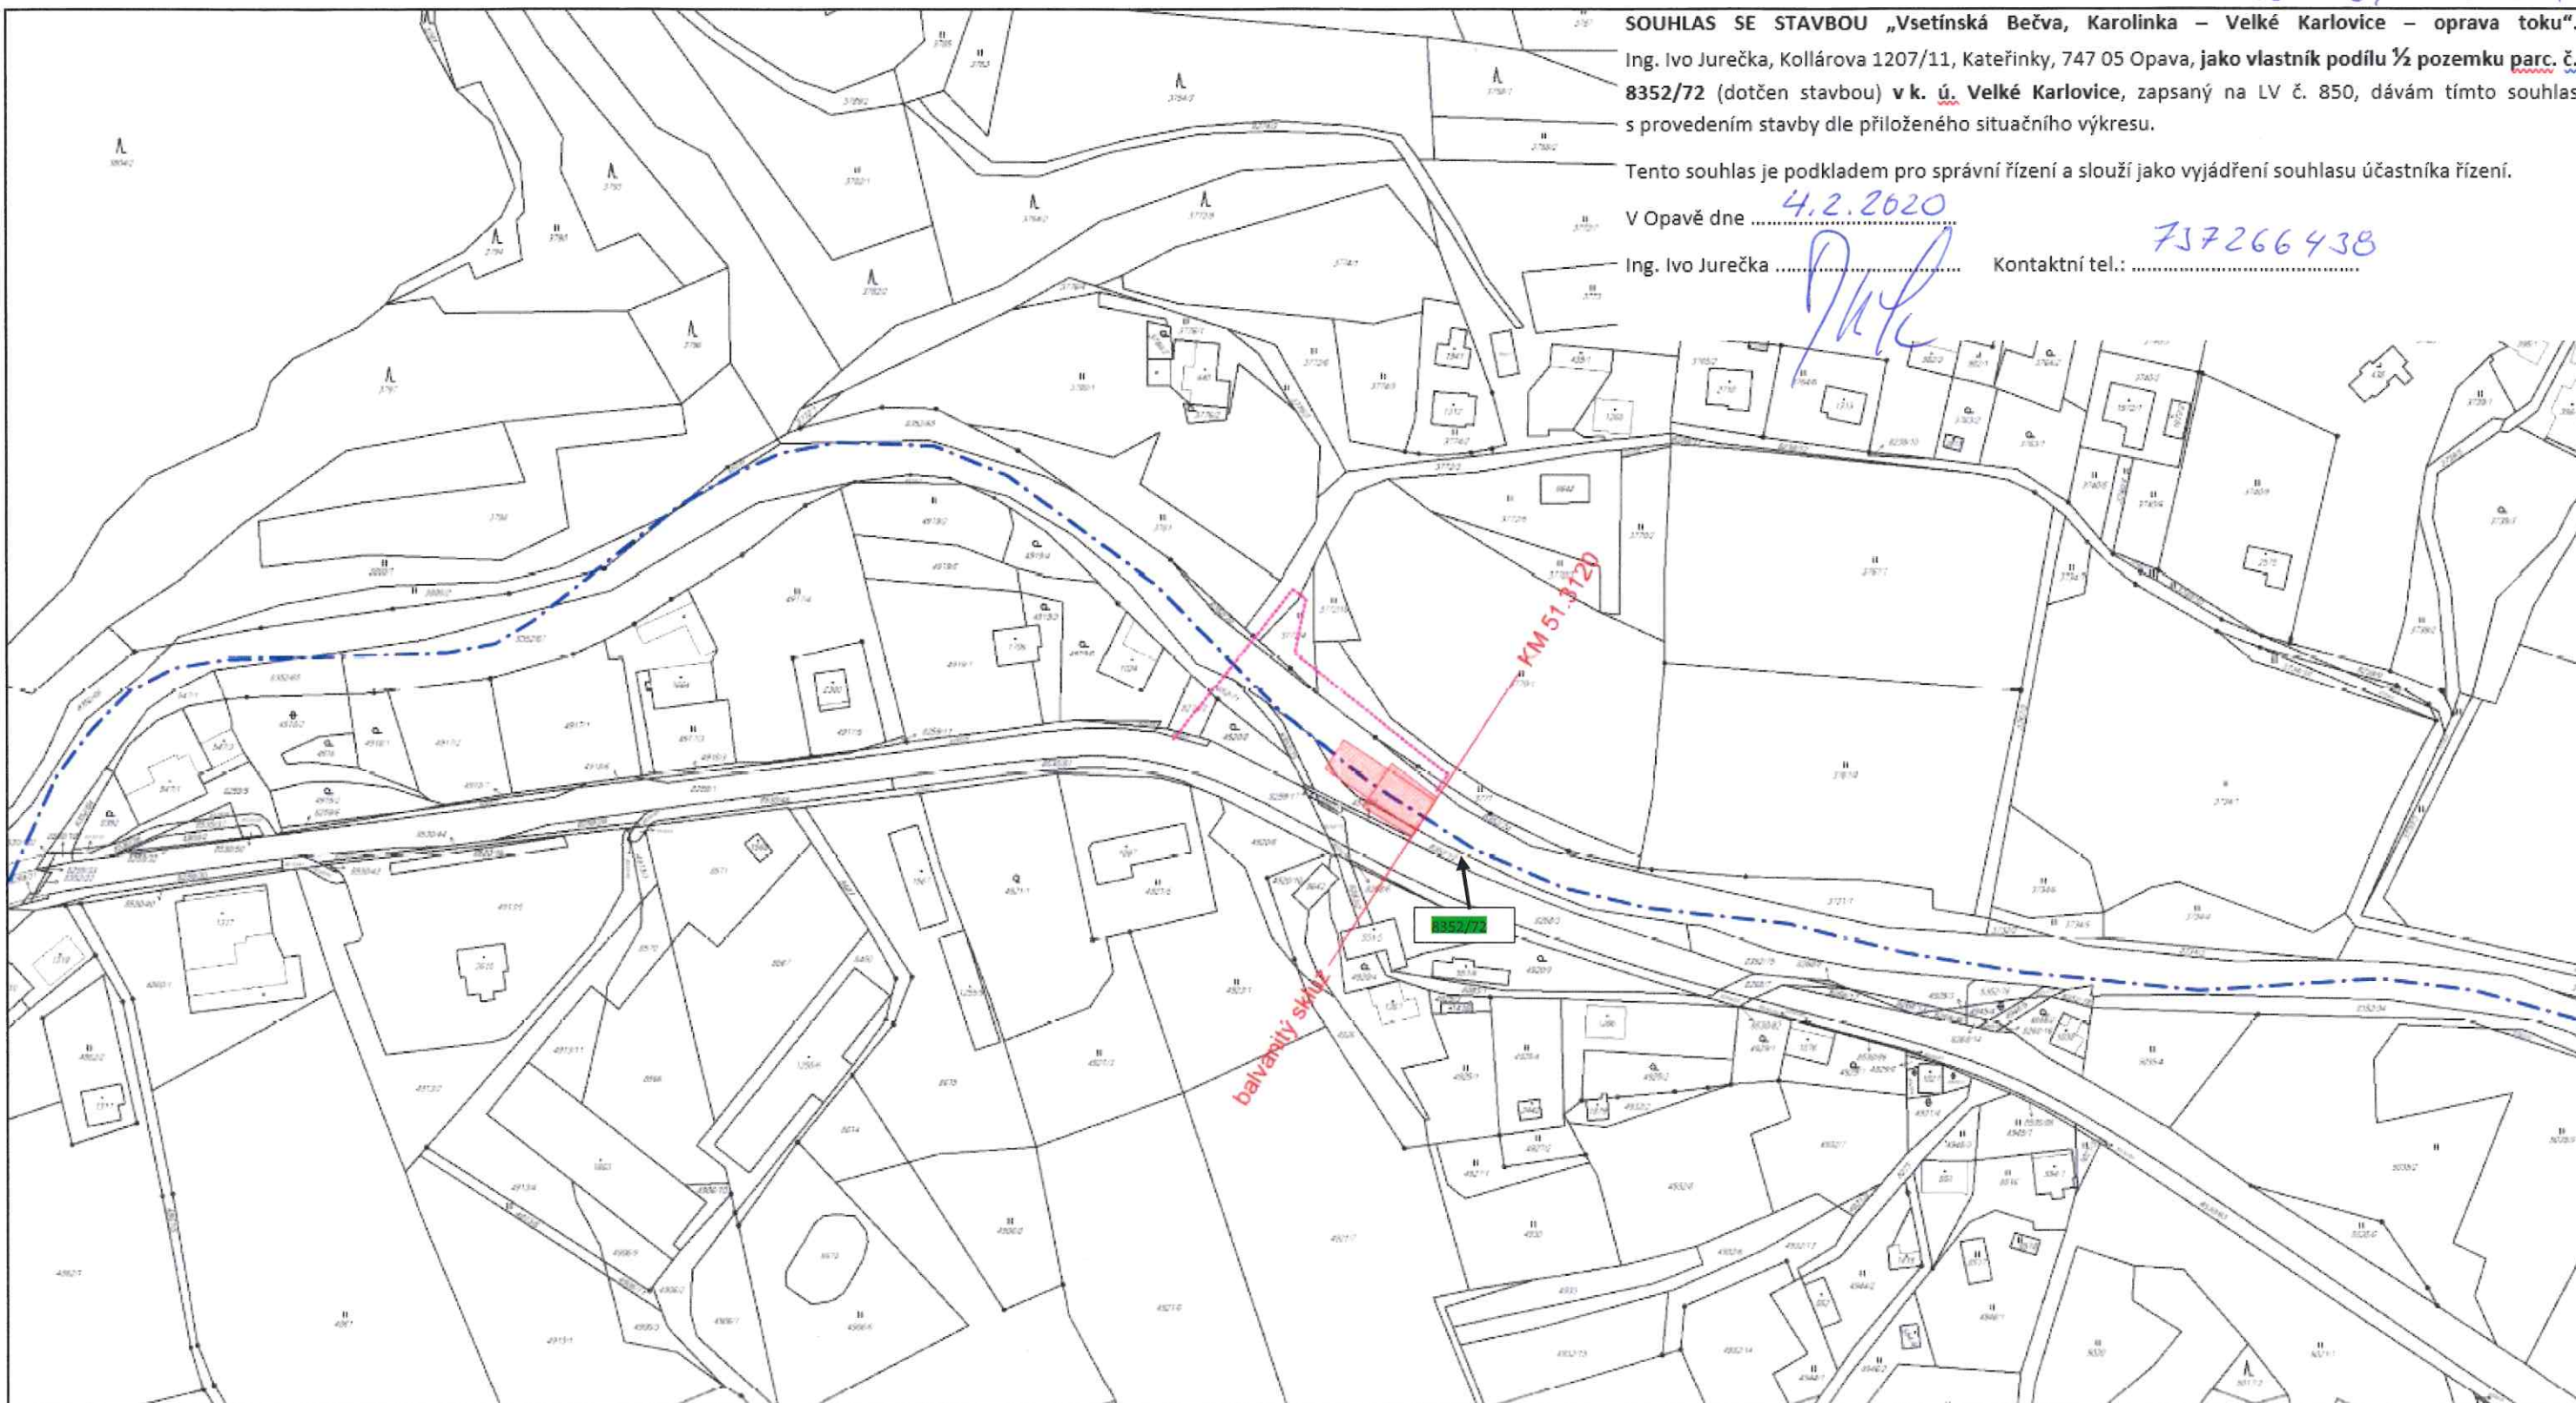

Ev.Č.: 16448/2020
J.: PM-6202/2020 dne: 07.02.2020 listu: 4
Povodi Moravy, s.p.