




PODÉLNÝ ŘEZ

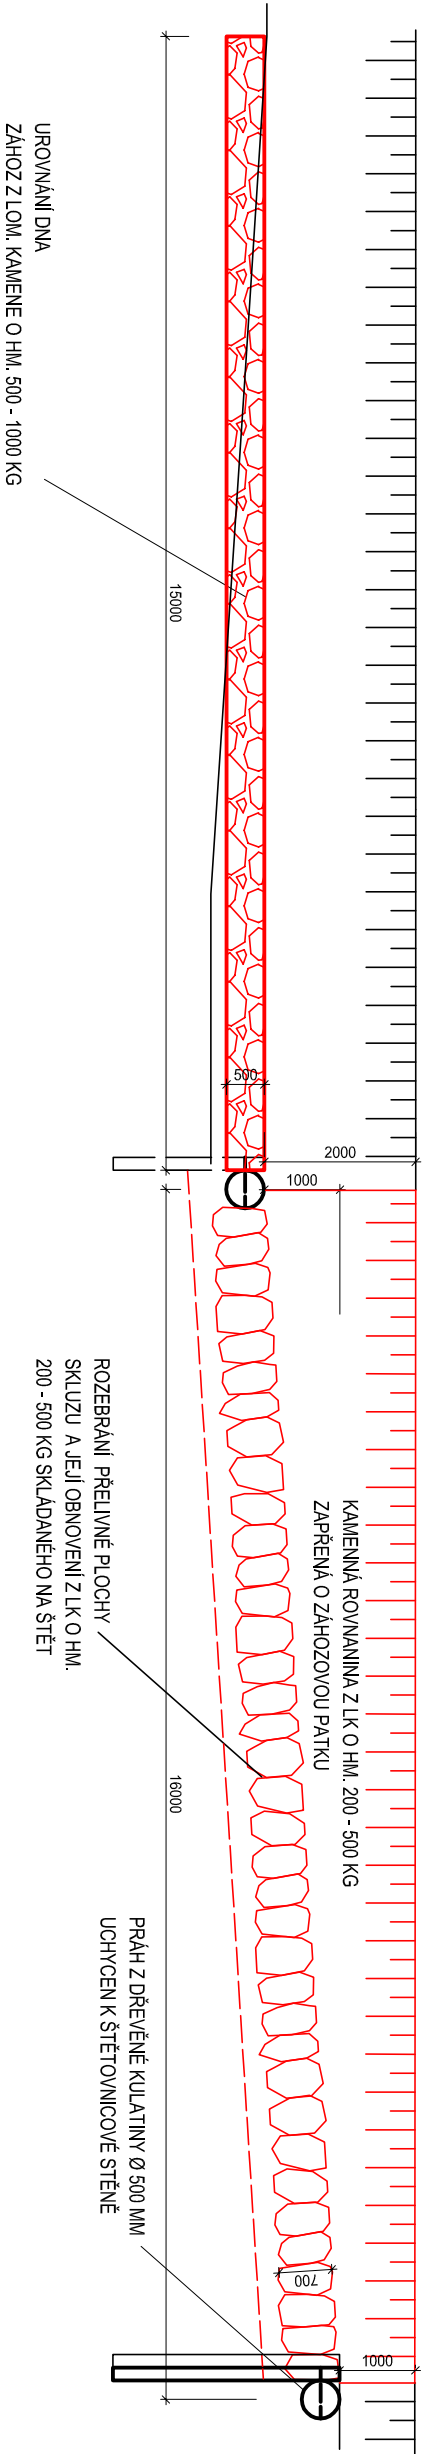

PŘÍČNÝ ŘEZ SPODNÍM PRAHEM

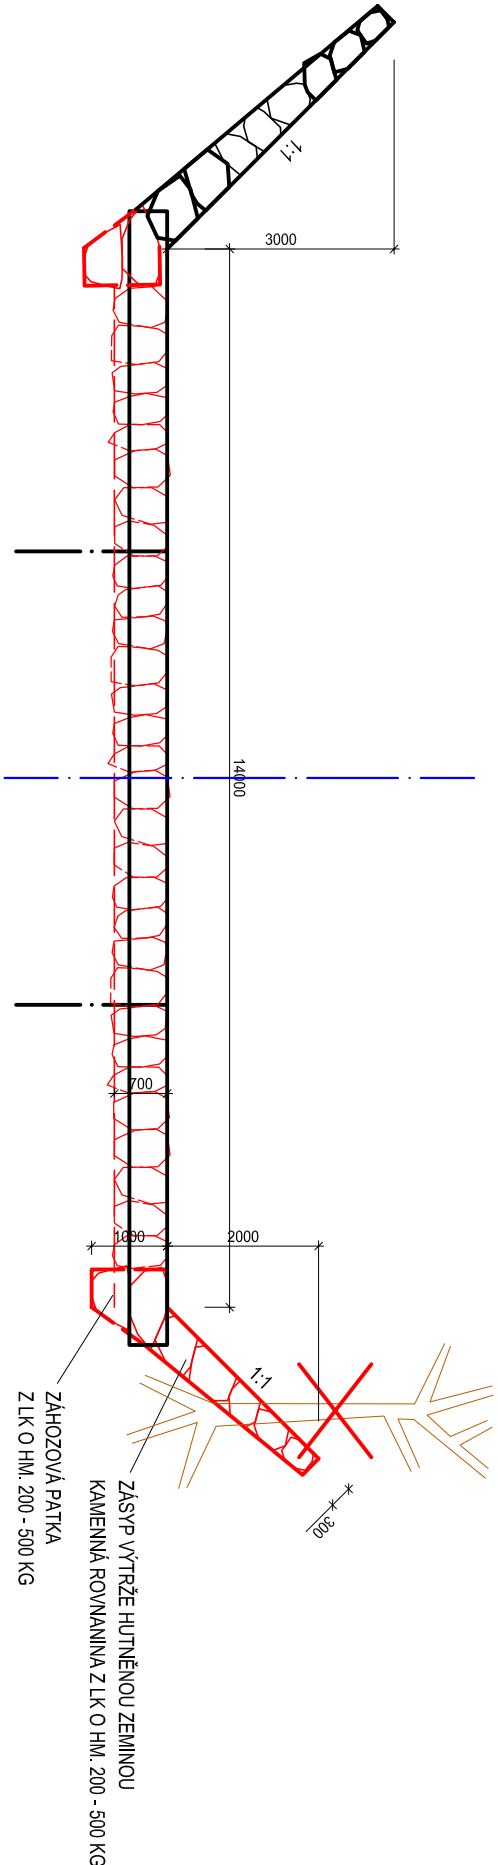

VYPRACOVAL Ing. Jana Šetřicková	ZODP. PROJEKTANT Ing. Jana Šetřicková	KONTROLOVAL Ing. Miroslav Novák	 <b>Povodí Moravy, s.p.</b> Závod Horní Morava U dětského domova 263 772 11 Olomouc
KRAJ: Zlínský	K.Ú.: Velké Karlovice		FORMÁT A3
INVESTOR: Povodí Moravy, s.p., Dřevařská 11, 602 00 Brno	DATUM 12/2019		ÚČEL DSP
NÁZEV AKCE:  Vsetínská Bečva, Karolinka - Vel. Karlovice - oprava toku	ČÍSLO ZAKÁZKY 223448		VÝŠKOVÝ SYSTÉM Balt p. v.
	ČÍSLO VÝKRESU D.4.2		Č. KOPIE
	MĚŘÍTKO 1:100		