




PODÉLNÝ ŘEZ

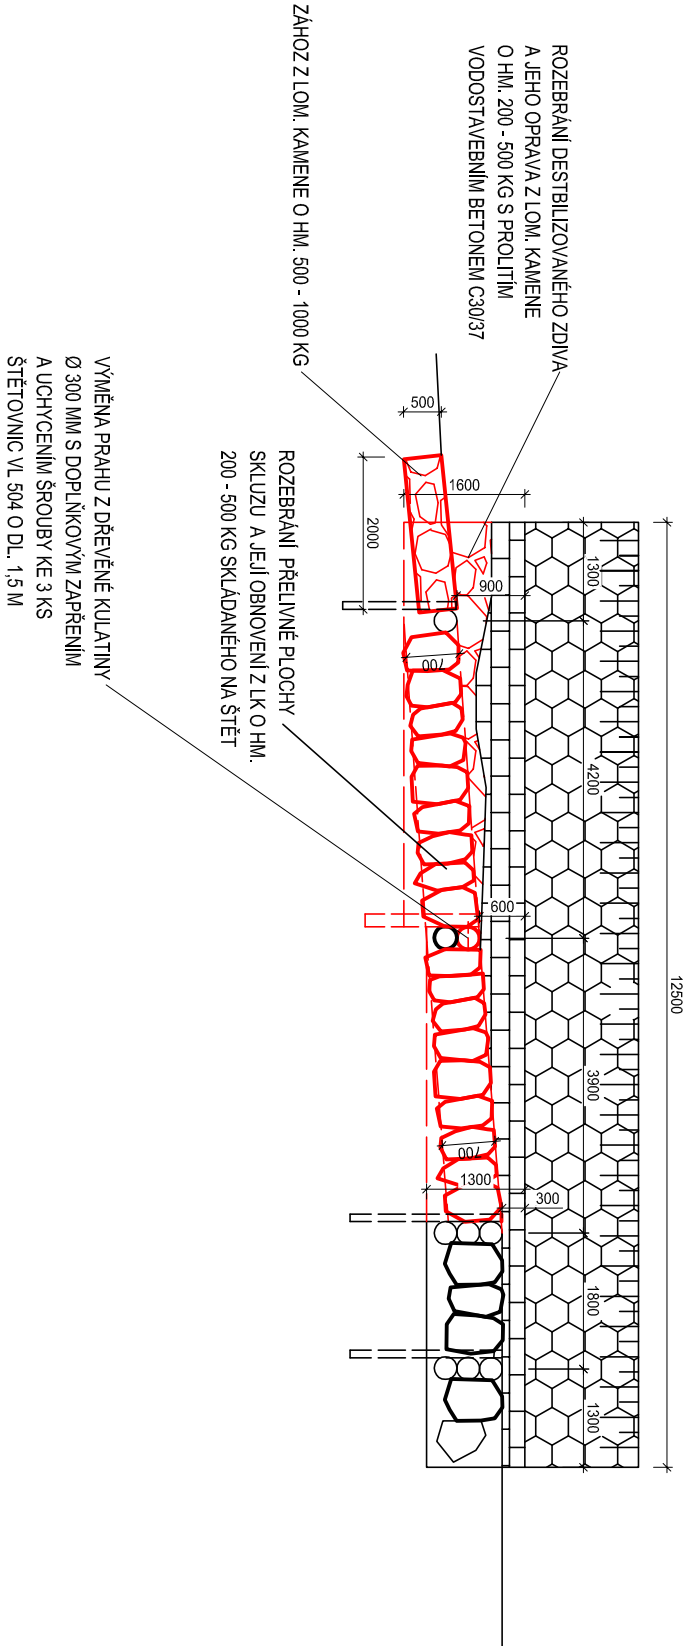

PŘÍČNÝ ŘEZ STŘEDNÍM PRAHEM

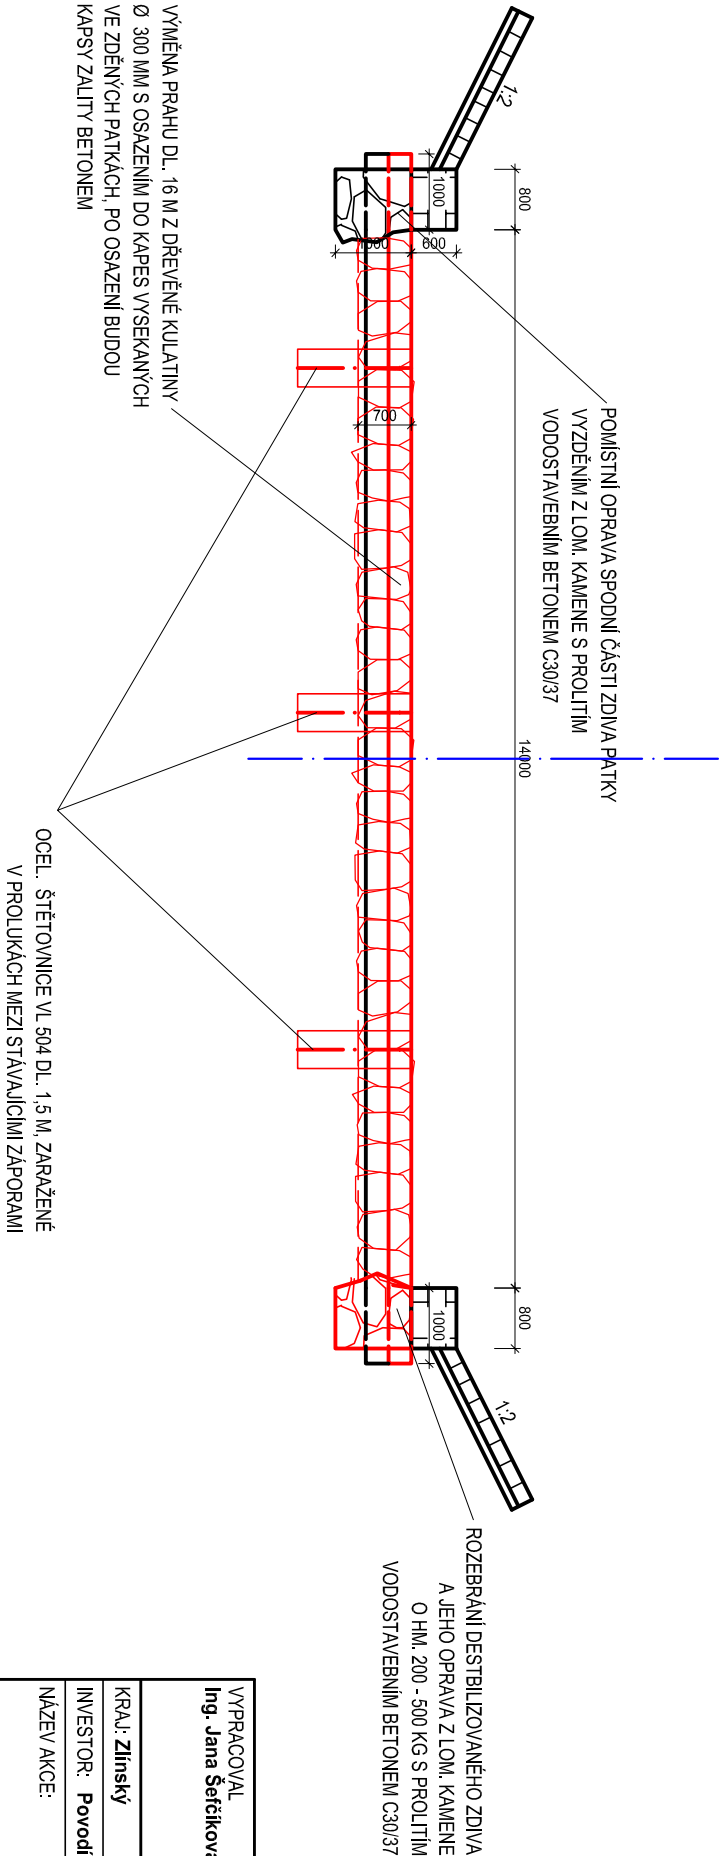

VYPRACOVAL Ing. Jana Šetčíková		ZODP. PROJEKTANT Ing. Jana Šetčíková	KONTROLOVAL Ing. Miroslav Novák	 <b>Povodí Moravy, s.p.</b> Závod Horní Morava U dětského domova 263 772 11 Olomouc	
KRAJ: Zlínský	K.Ú.: Karolinka, Velké Karlovice				
INVESTOR: Povodí Moravy, s.p., Dřevařská 11, 602 00 Brno			FORMÁT A3		
NÁZEV AKCE:			DATUM 12/2019		
Vsetínská Bečva, Karolinka - Vel. Karlovice - oprava toku			ÚČEL DSP		
			ČÍSLO ZAKÁZKY 223448		
			VÝŠKOVÝ SYSTÉM Balt p. v.		
ČÍSLO VÝKRESU D.3.2			MĚŘÍTKO 1:100		Č. KOPIE
BALV. SKLUZ V Ř. KM 45,427 - ŘEZY					