


Příjezd ke stavbě Pozemek vlastníka
Oprava toku

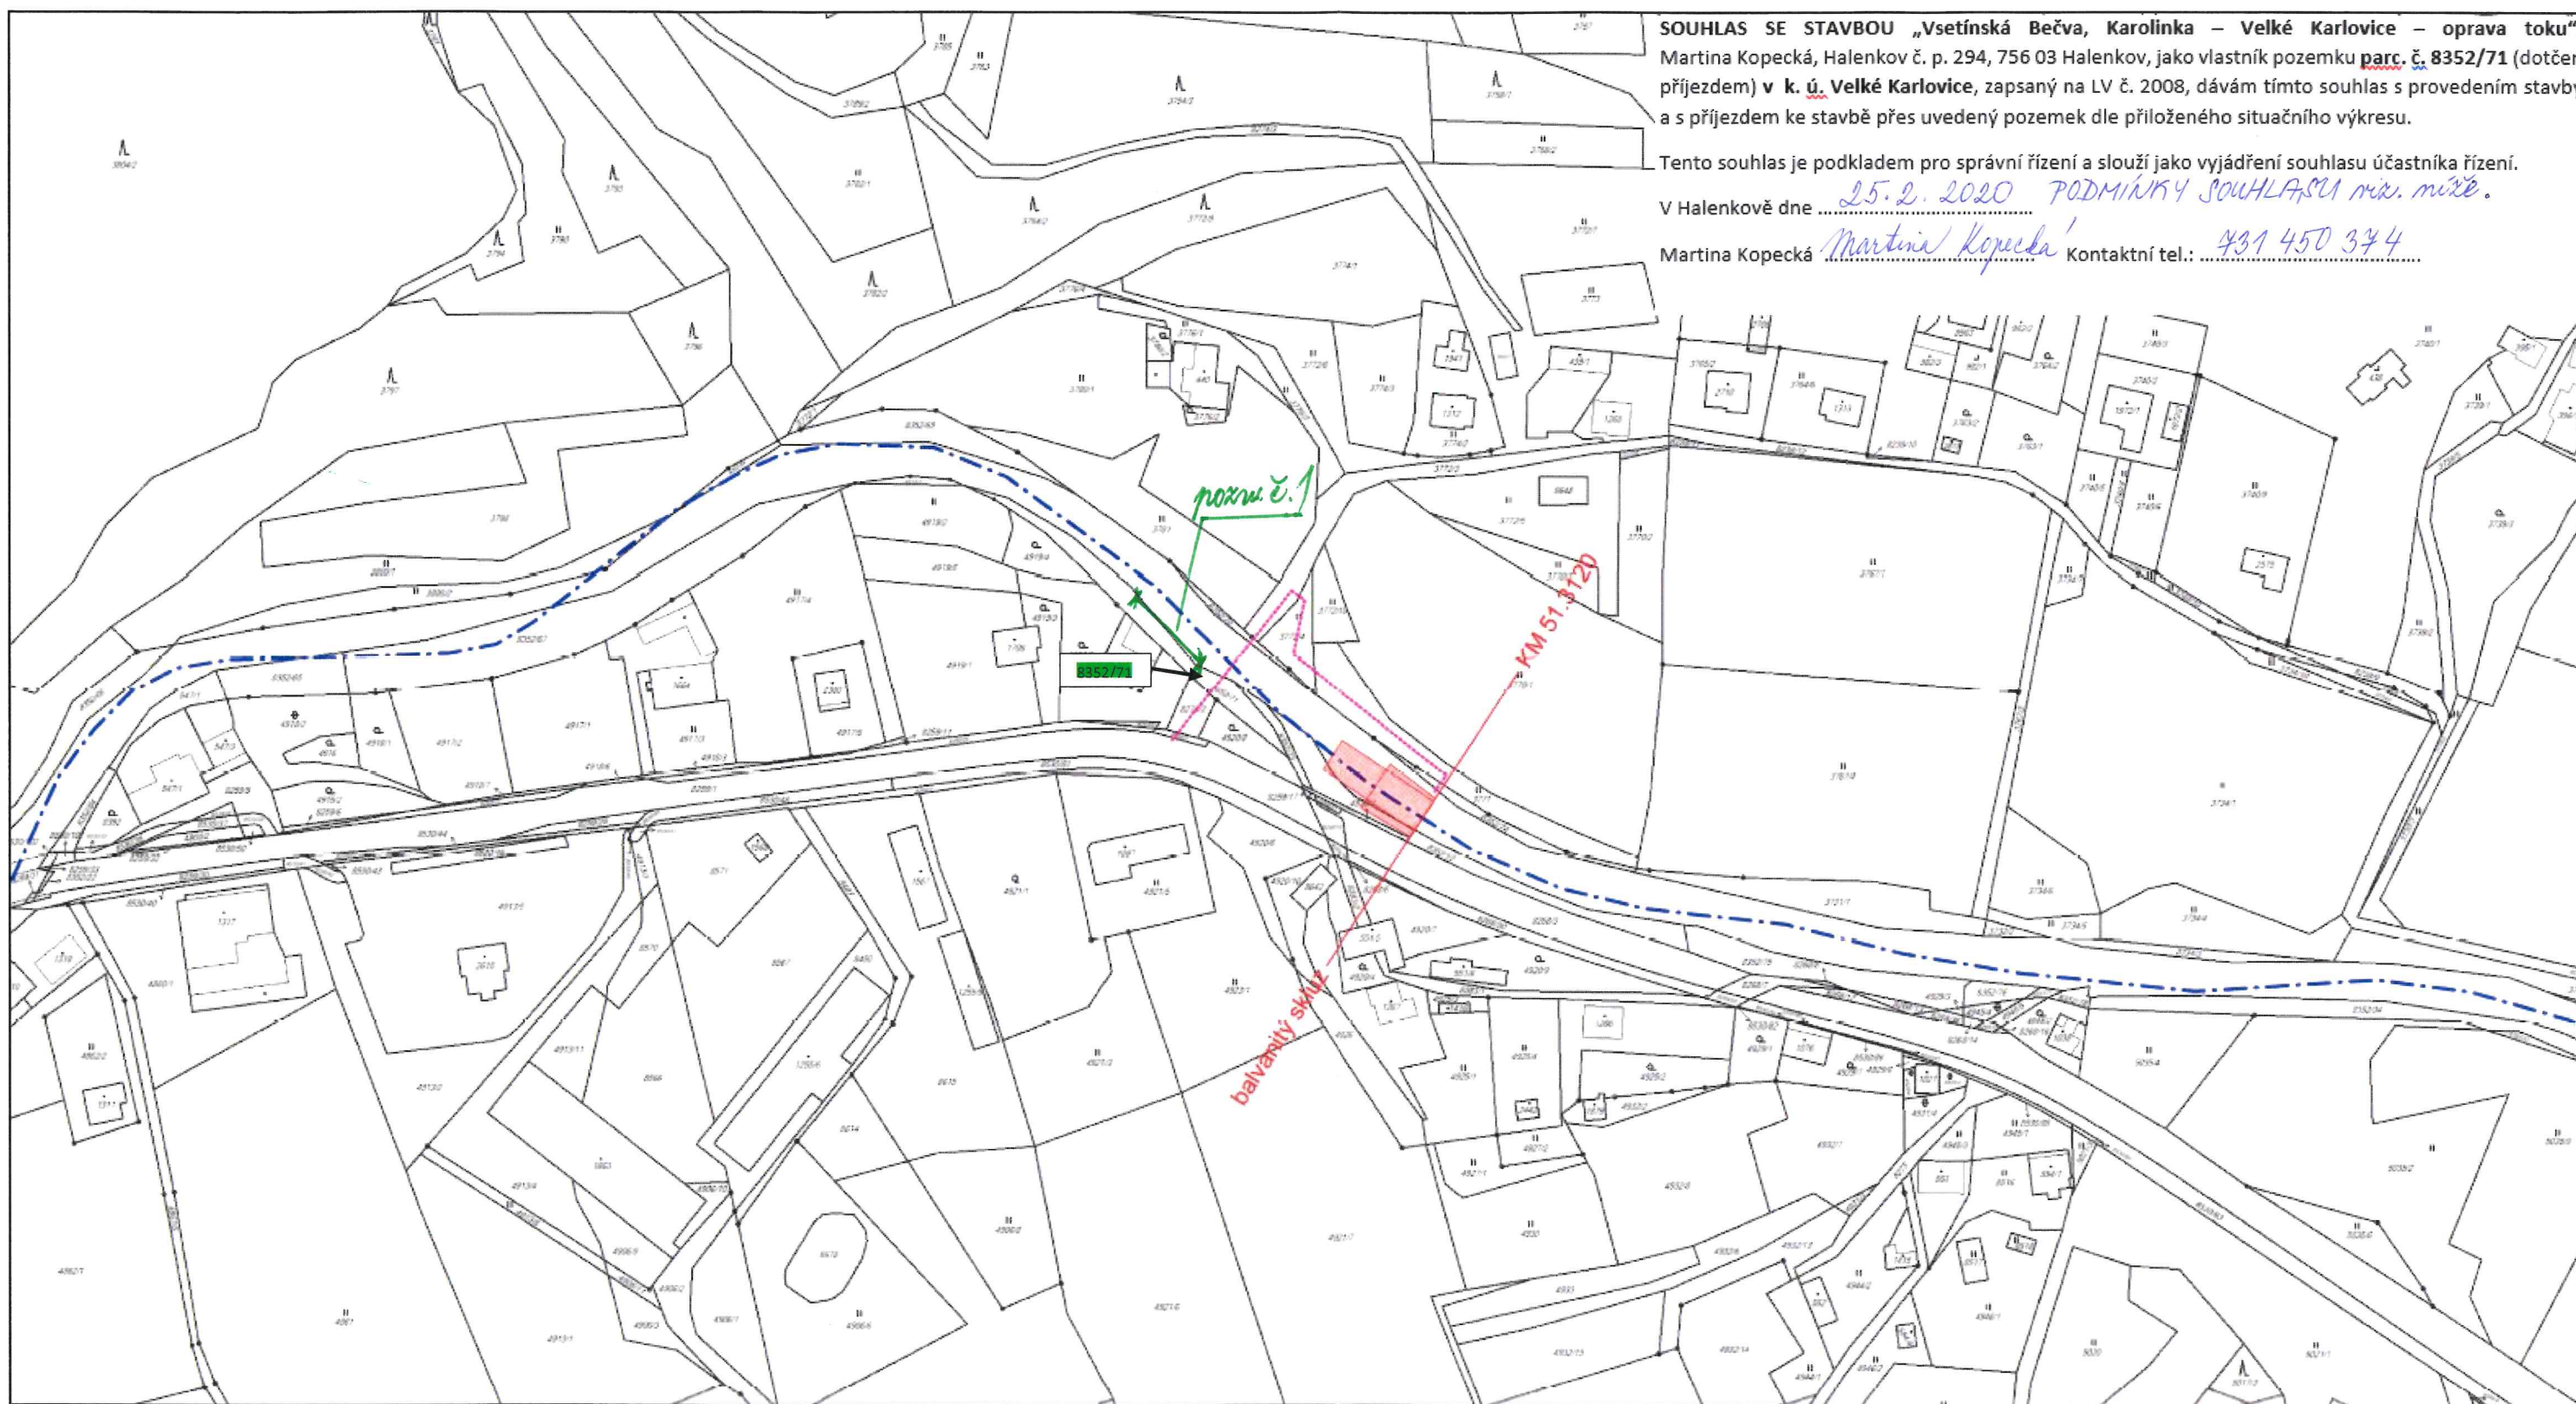

SOUHLAS SE STAVBOU „Vsetínská Bečva, Karolinka – Velké Karlovice – oprava toku“.
Martina Kopecká, Halenkov č. p. 294, 756 03 Halenkov, jako vlastník pozemku parc. č. 8352/71 (dotčen příjezdem) v k. ú. Velké Karlovice, zapsaný na LV č. 2008, dávám tímto souhlas s provedením stavby a s příjezdem ke stavbě přes uvedený pozemek dle přiloženého situačního výkresu.

Tento souhlas je podkladem pro správní řízení a slouží jako vyjádření souhlasu účastníka řízení.

V Halenkově dne 25.2.2020 PODMÍNKY SOUHLASU viz. níže.

Martina Kopecká Martina Kopecká Kontaktní tel.: 431 450 344

Podmínkou mého souhlasu s provedením stavby a s příjezdem k této stavbě je:

- 1) karátem opravy (sperrní) levého břehu VSETÍNSKÉ BEČVY - u parcely č. 8352/71 v úseku od mostu po nemovitost (parcely č. 1024) včetně, do plánu oprav - viz. poznámka v mapě č.1
- 2) realizace této opravy v časovém horizontu do 3 let.

Martina Kopecká