
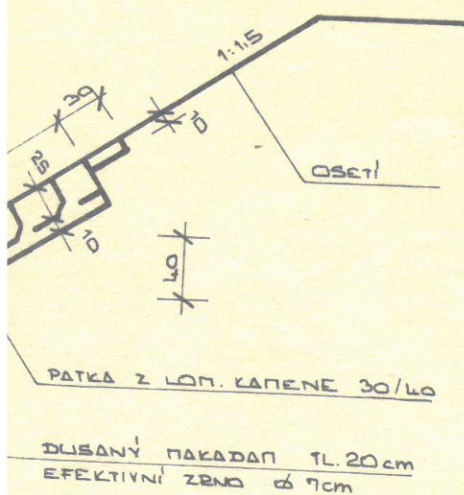
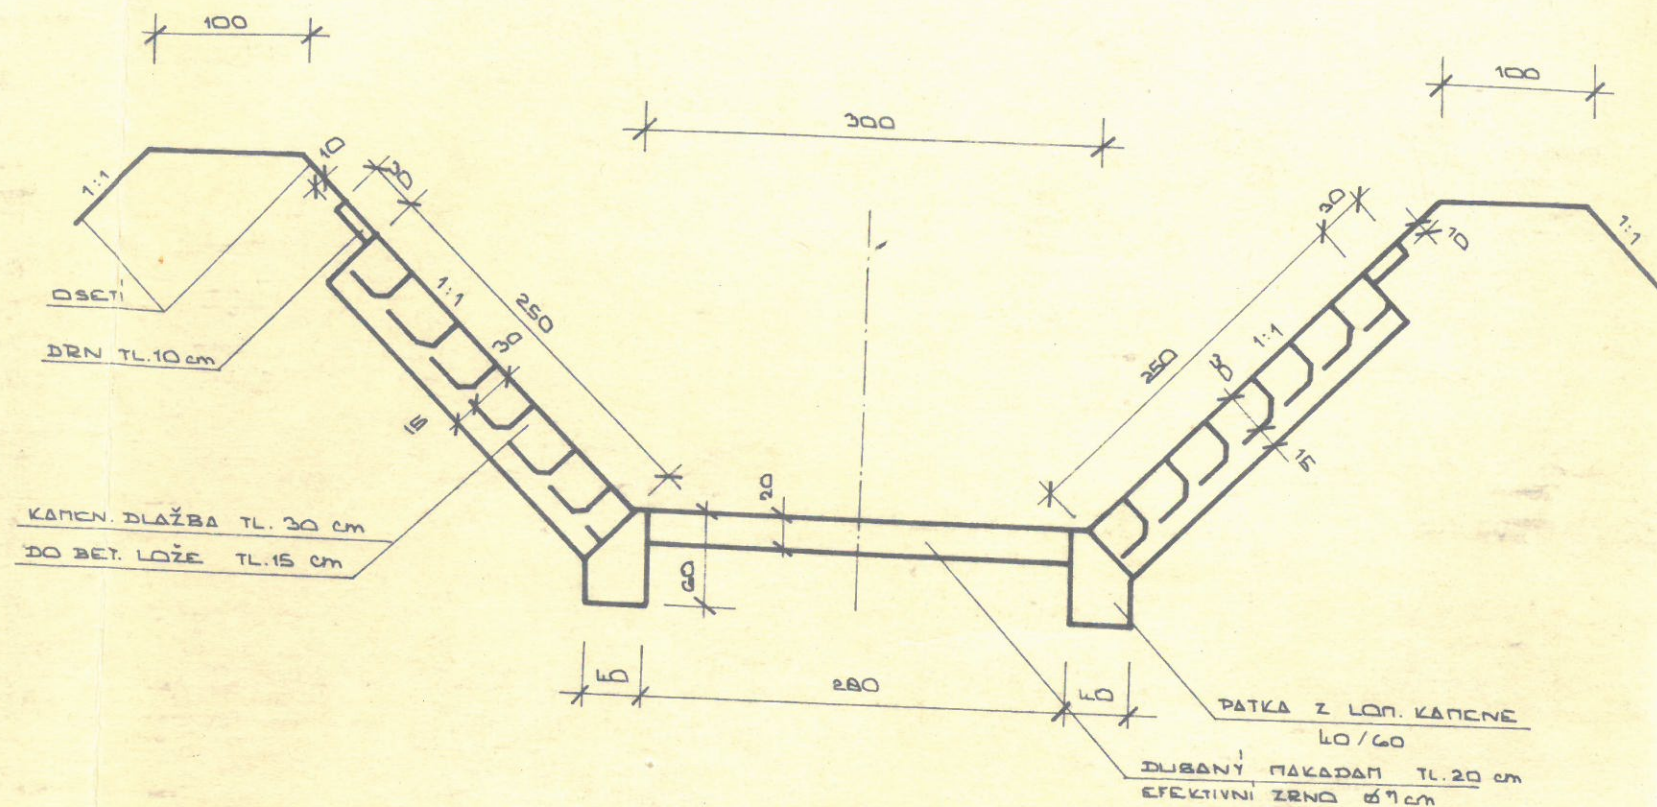


Km 0,413 - 0,50362

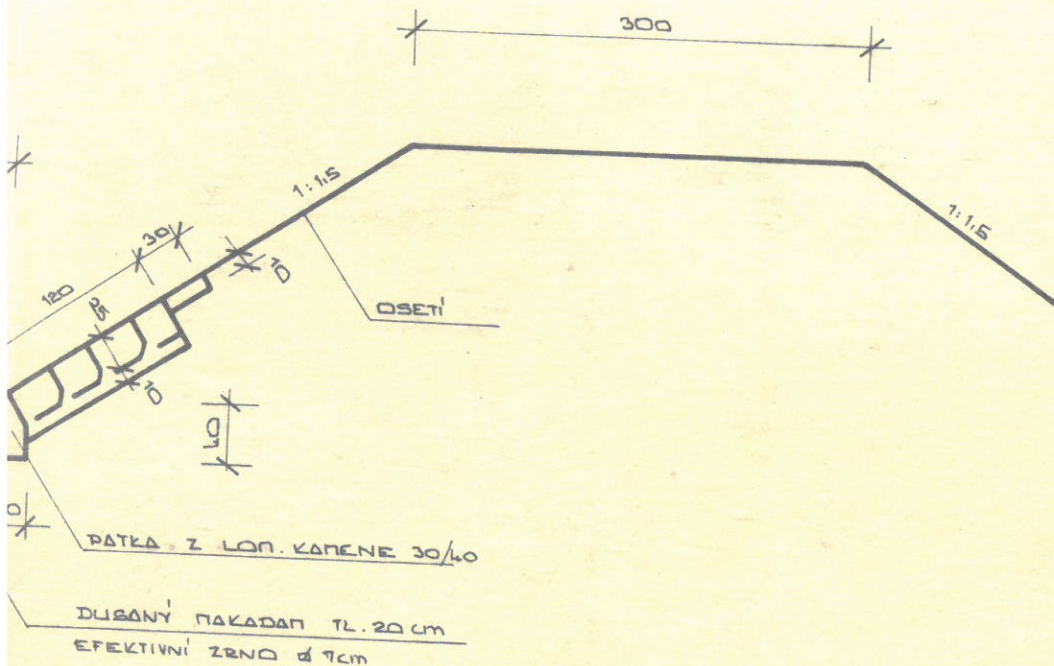

ONV Šumperk - odbor vodního hospodářství
a FEO v 1. a 2. stupni a lesnictví.

Rozhodnutí o příslušnosti vodohospo-
dářského cíle

č. j. Vodař. 18. X. 1972

Vodovodní úřad VHL ONV



2

Vypracoval ŠTOLCAROVÁ	Zadp. projektant ING. HANBALEK	V d. střediska Ing. Táborští	AGROPROJEKT projektory a inženýrský podnik v Praze závod PLOMOUC
Kontrola HAVLÍNOVÁ	Techa. kontrola Ing. Tajan		
KNV SEVEROMORAVSKÝ	ONV: ŠUMPERK	MINV LUKAVICE	
Místo stavby LUKAVICE	Investor OSTA OSTRAVA		
Akce - objekt LÍPRAVA SLAVONOVSKÉHO POTOKA V LUKAVICE			formát 3 A4
			um ČERVEN 92
			veš P.D.
			Zak. číslo 886
			Archivní číslo 3200
Příloha VZOROVÉ PŘÍČNÉ ŘEZY			Měřítko 1:50
			Čís. výpisu H 1-3

Projekt č. 228