

Elsat s.r.o.

Kabelová televize

Bezdrevská 1082/9, 37011 Č.Budějovice

+420 385 524 086, +420 606 768 856

www.elsat.cz , vyjadreni@elsatnet.cz

IČ 13497766, DIČ CZ13497766

VH TRES s.r.o.

Senovážné nám. 240/1

370 01 Č.Budějovice

janackova@vhtres.cz

V Č.Budějovicích 9.4.2018

**Týn n. Vltavou-vývaziště Pod Kostelem ř.km 204,880-205,055 - rozšíření
kapacity stání plavidel**


-vyjádření k sítím TKR Elsat :

- a / **Ve vyznačeném zájmovém území jsou sítě kabelové televize Elsat .**
- b / Sítě Elsat jsou zakresleny v příloze.
- c / Před započítáním prací je nutno požádat 5 dní předem o vytýčení trasy kabelů na tel. 38 552 40 86, 38 552 40 88 a dodat objednávku.
- d / Zemní práce v blízkosti sítí Elsat /1 m od vytýčené trasy / je nutné provádět ručně.
- e / Při křížení sítí Elsat nesmí dojít k narušení kabelů. Při širších výkopech /širší více jak 0,5 m / je nutné kabely zavěsit na pevnou výztuhu. Při křížení nebo souběhu sítí bude dodržena norma ČSN 73 60 05. Při jakémkoli poškození kabelu je nutné okamžitě informovat Elsat s.r.o.
- f/ Před záhozem je nutné požádat Elsat s.r.o. o kontrolu sítí v místě křížení - zápis do stavebního deníku.

Ing. Trapl Jiří

expert  **ELSAT**
ELSAT spol. s r.o.
KABELOVÁ TELEVIZE
Bezdrevská 1082/ 9
370 11 České Budějovice
IČO: 134 97 766



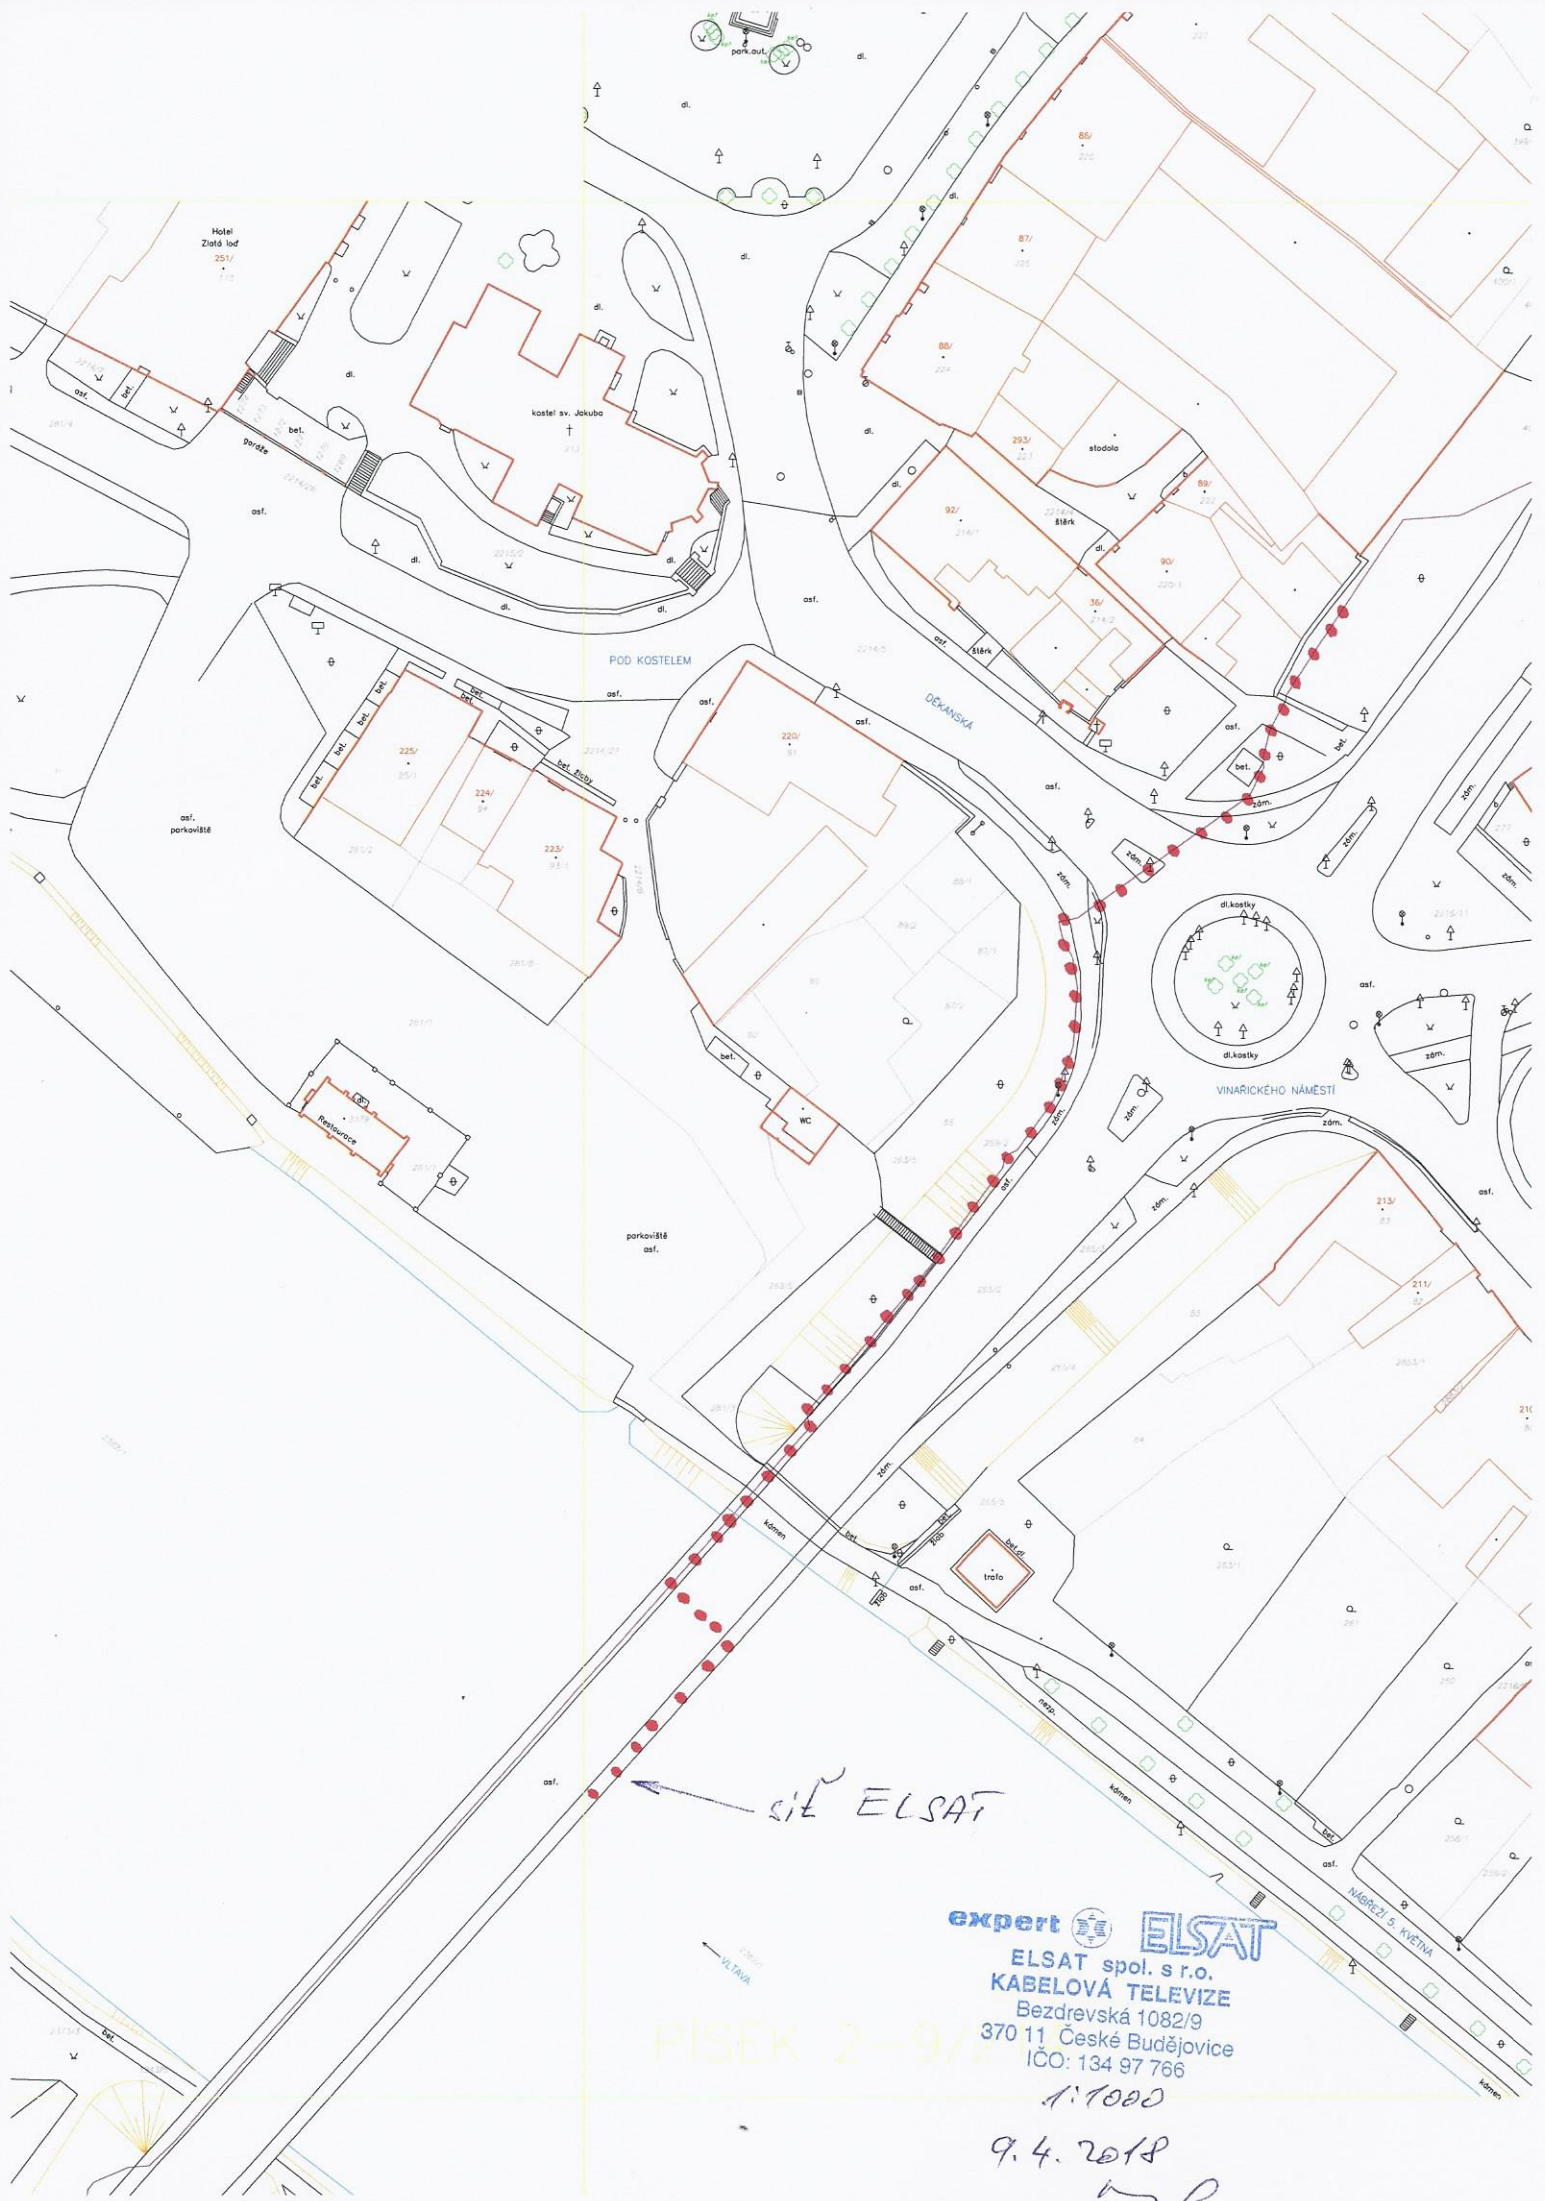

PISEK 2-9/2

expert  **ELSAT**
ELSAT spol. s r.o.
KABELOVÁ TELEVIZE
Bezdravská 1082/9
370 11 České Budějovice
IČO: 134 97 766
1:1000

9.4.2018
