



Vodohospodářský rozvoj a  
výstavba, a.s.  
Nábřeží 4/90  
15056 Praha 5

naše značka  
5001718979

vyřizuje  
Simona Kloudová

datum  
15.05.2018

Věc:

**VD Josefův Důl, posílení kapacity převodem vody z Jeleního potoka**

K.ú. - p.č.: Josefův Důl u Jablonce nad Nisou, Janov nad Nisou

Stavebník: Povodí Labe, státní podnik, Víta Nejedlého 951/8, 50003 Hradec Králové

Účel stanoviska: Povolení stavby - územní režim

GasNet, s.r.o., jako provozovatel distribuční soustavy (PDS) a technické infrastruktury, zastoupený GridServices, s.r.o., vydává toto stanovisko:

V zájmovém území vyznačeném v příloze tohoto stanoviska, nejsou umístěna žádná provozovaná plynárenská zařízení a plynovodní přípojky ve vlastnictví nebo správě GasNet, s.r.o.. Mohou se zde nacházet plynárenská zařízení jiných vlastníků či správců, případně i dlouhodobě nefunkční/neprovozovaná plynárenská zařízení bez dostupných informací o jejich poloze a vlastnictví.

V rozsahu území vyznačeného v příloze souhlasíme s povolením stavby dle zákona 183/2006 Sb. ve znění pozdějších předpisů např. s vydáním územního rozhodnutí, zjednodušeným územním řízením, vydáním územního souhlasu, uzavřením veřejnoprávní smlouvy, ohlášením, stavebním povolením, veřejnoprávní smlouvou o provedení stavby nebo oznámením stavebního záměru s certifikátem autorizovaného inspektora.

V případě uzavření veřejnoprávní smlouvy nebude GasNet, s.r.o. ani GridServices, s.r.o., jako zmocněnec GasNet, s.r.o., účastníkem územního ani stavebního řízení a nebudou uvedeni ve třetích osobách veřejnoprávní smlouvy.

Platí pouze pro území vyznačené v příloze tohoto stanoviska a to 24 měsíců ode dne jeho vydání.

Stanovisko bylo vygenerováno na základě vaší žádosti automaticky.

V případě dotčení pozemku v majetku společnosti GasNet, s.r.o. je třeba dále projednat smluvní vztah k tomuto pozemku.

Kontakt na projednání naleznete na adrese [www.gasnet.cz/cs/kontakt-ni-system/](http://www.gasnet.cz/cs/kontakt-ni-system/), činnost "Smluvní vztahy - pozemky a budovy plynárenských zařízení", případně na NONSTOP zákaznické lince 800 11 33 55.

GridServices, s.r.o.

Plynárenská 499/1

Zábrdovice

602 00 Brno

T +420532221111

F +420545578571

E [info@gridservices.cz](mailto:info@gridservices.cz)

I [www.gridservices.cz](http://www.gridservices.cz)

IČ: 27935311

DIČ: CZ27935311

Zapsán do obchodního rejstříku:

Krajský soud v Brně

oddíl C, vložka 57165

26.07.2007

Bankovní spojení:  
Československá obchodní banka,  
a.s.

Číslo účtu: 17837923

Kód banky: 0300

Za správnost a úplnost dokumentace předložené s žádostí včetně jejího souladu s platnými předpisy plně zodpovídá její zpracovatel. Stanovisko nenahrazuje případná další stanoviska k jiným částem stavby.

V případě další korespondence nebo jednání (např. změna stavby) uvádějte naši značku - 5001718979 a datum tohoto stanoviska. Kontakty jsou k dispozici na [www.gridservices.cz](http://www.gridservices.cz) nebo NONSTOP zákaznická linka 800 11 33 55.




GasNet, s.r.o.  
zastoupená společností GridServices, s.r.o., IČ 279 35 311  
Simona Kloudová  
Technik externích požadavků  
Odbor zpracování externích požadavků  
+420475325809  
[simona.kloudova@innogy.com](mailto:simona.kloudova@innogy.com)

Přílohy: Orientační zakres plynárenského zařízení, Ověřená příloha žadatele

Příloha: Orientační zákres plynárenského zařízení. Tato příloha je nedílnou součástí stanoviska č. 5001718979 ze dne 15.05.2018.


Provozovatel DS: GasNet, s.r.o.; Stavebník: Povodí Labe, státní podnik , Víta Nejedlého 951/8 , 50003 Hradec Králové. K.ú.: Josefův Důl u Jablonce nad Nisou , Janov nad Nisou.

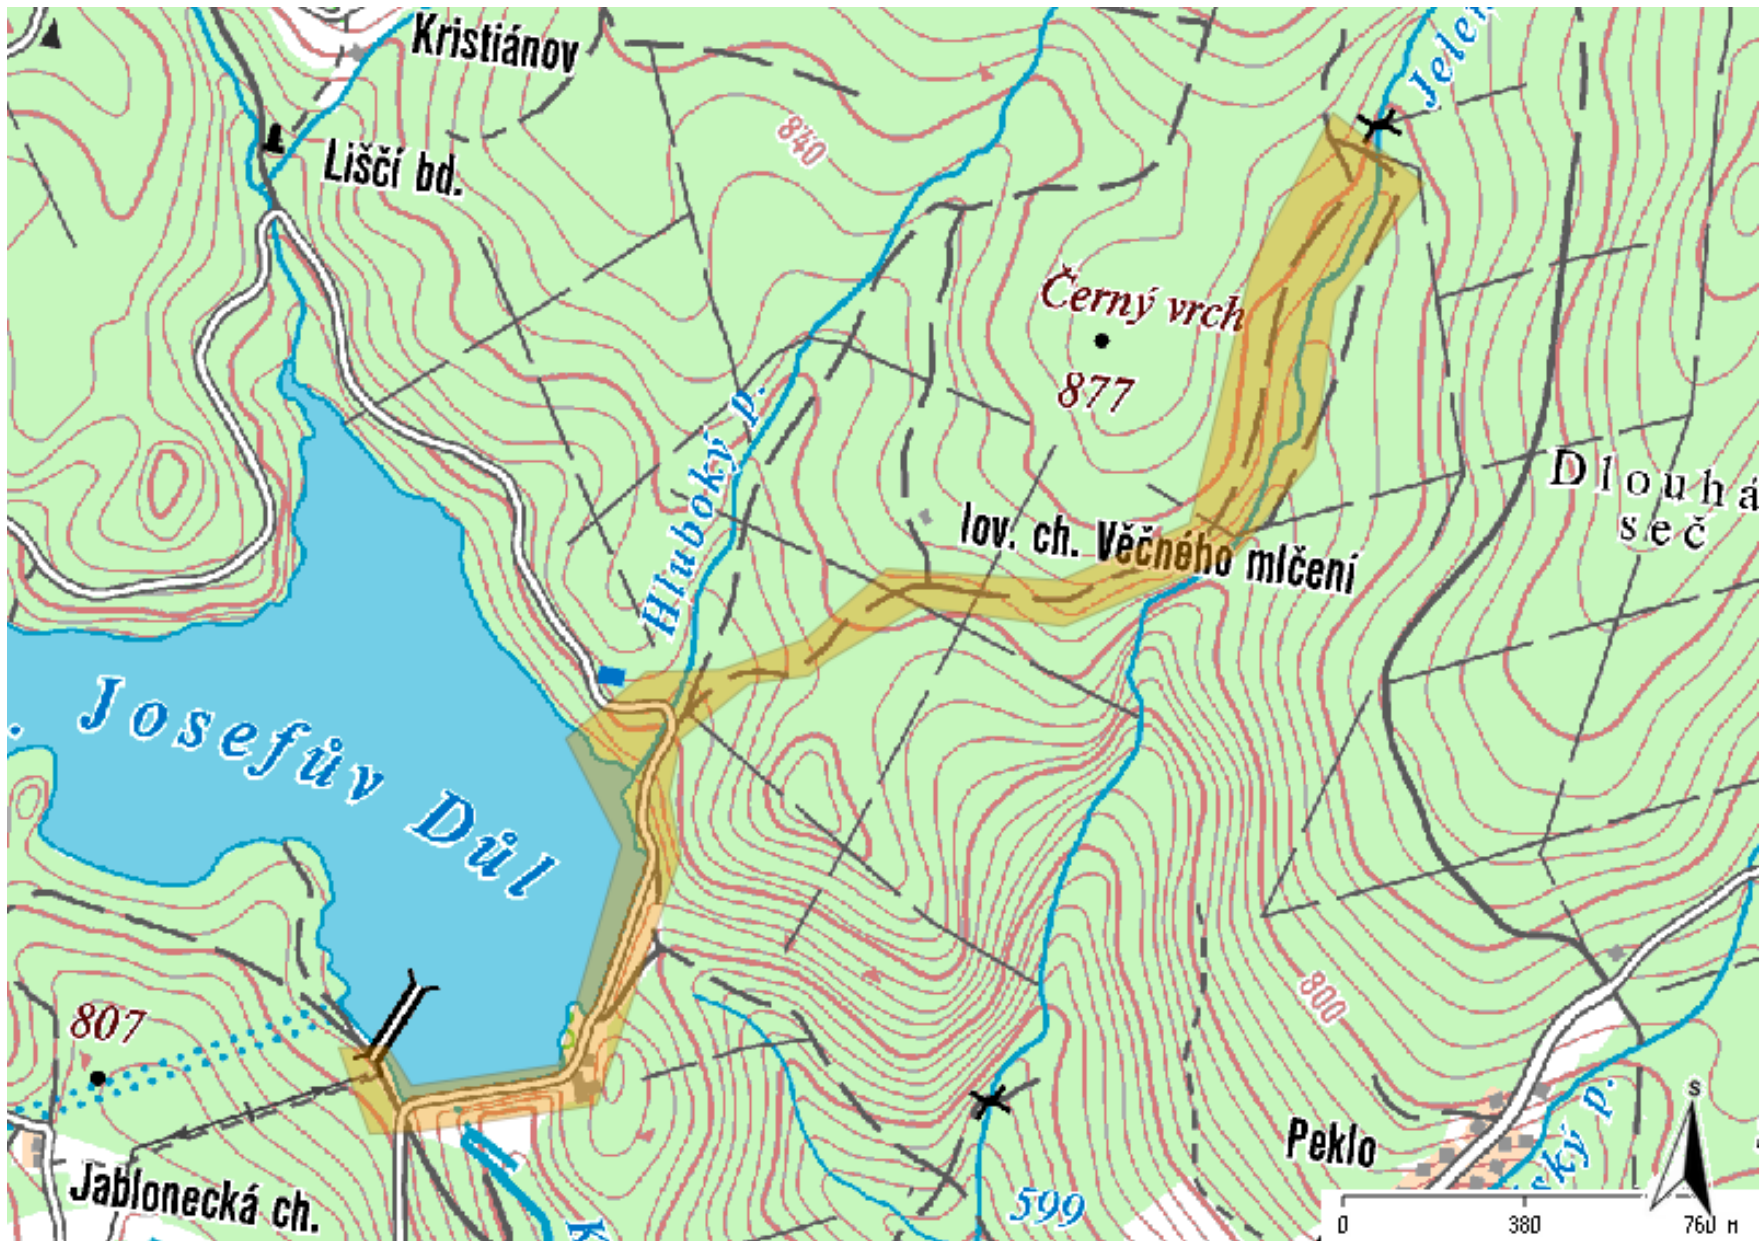

**Legenda:**

linie plynovodu	
NTL	
STL	
VTL	
WTL	
nefunkční	
plánovaná stavba před realizací	
ve výstavbě, neuvedeno do provozu	
regulační stanice	
ochranné zařízení	
kabel	
elektropřípojka	
kabel protikorozi ochrany	
anodové uzemnění	
stanice katodové ochrany	
pásmo vlivu anodového uzemnění SKAO	



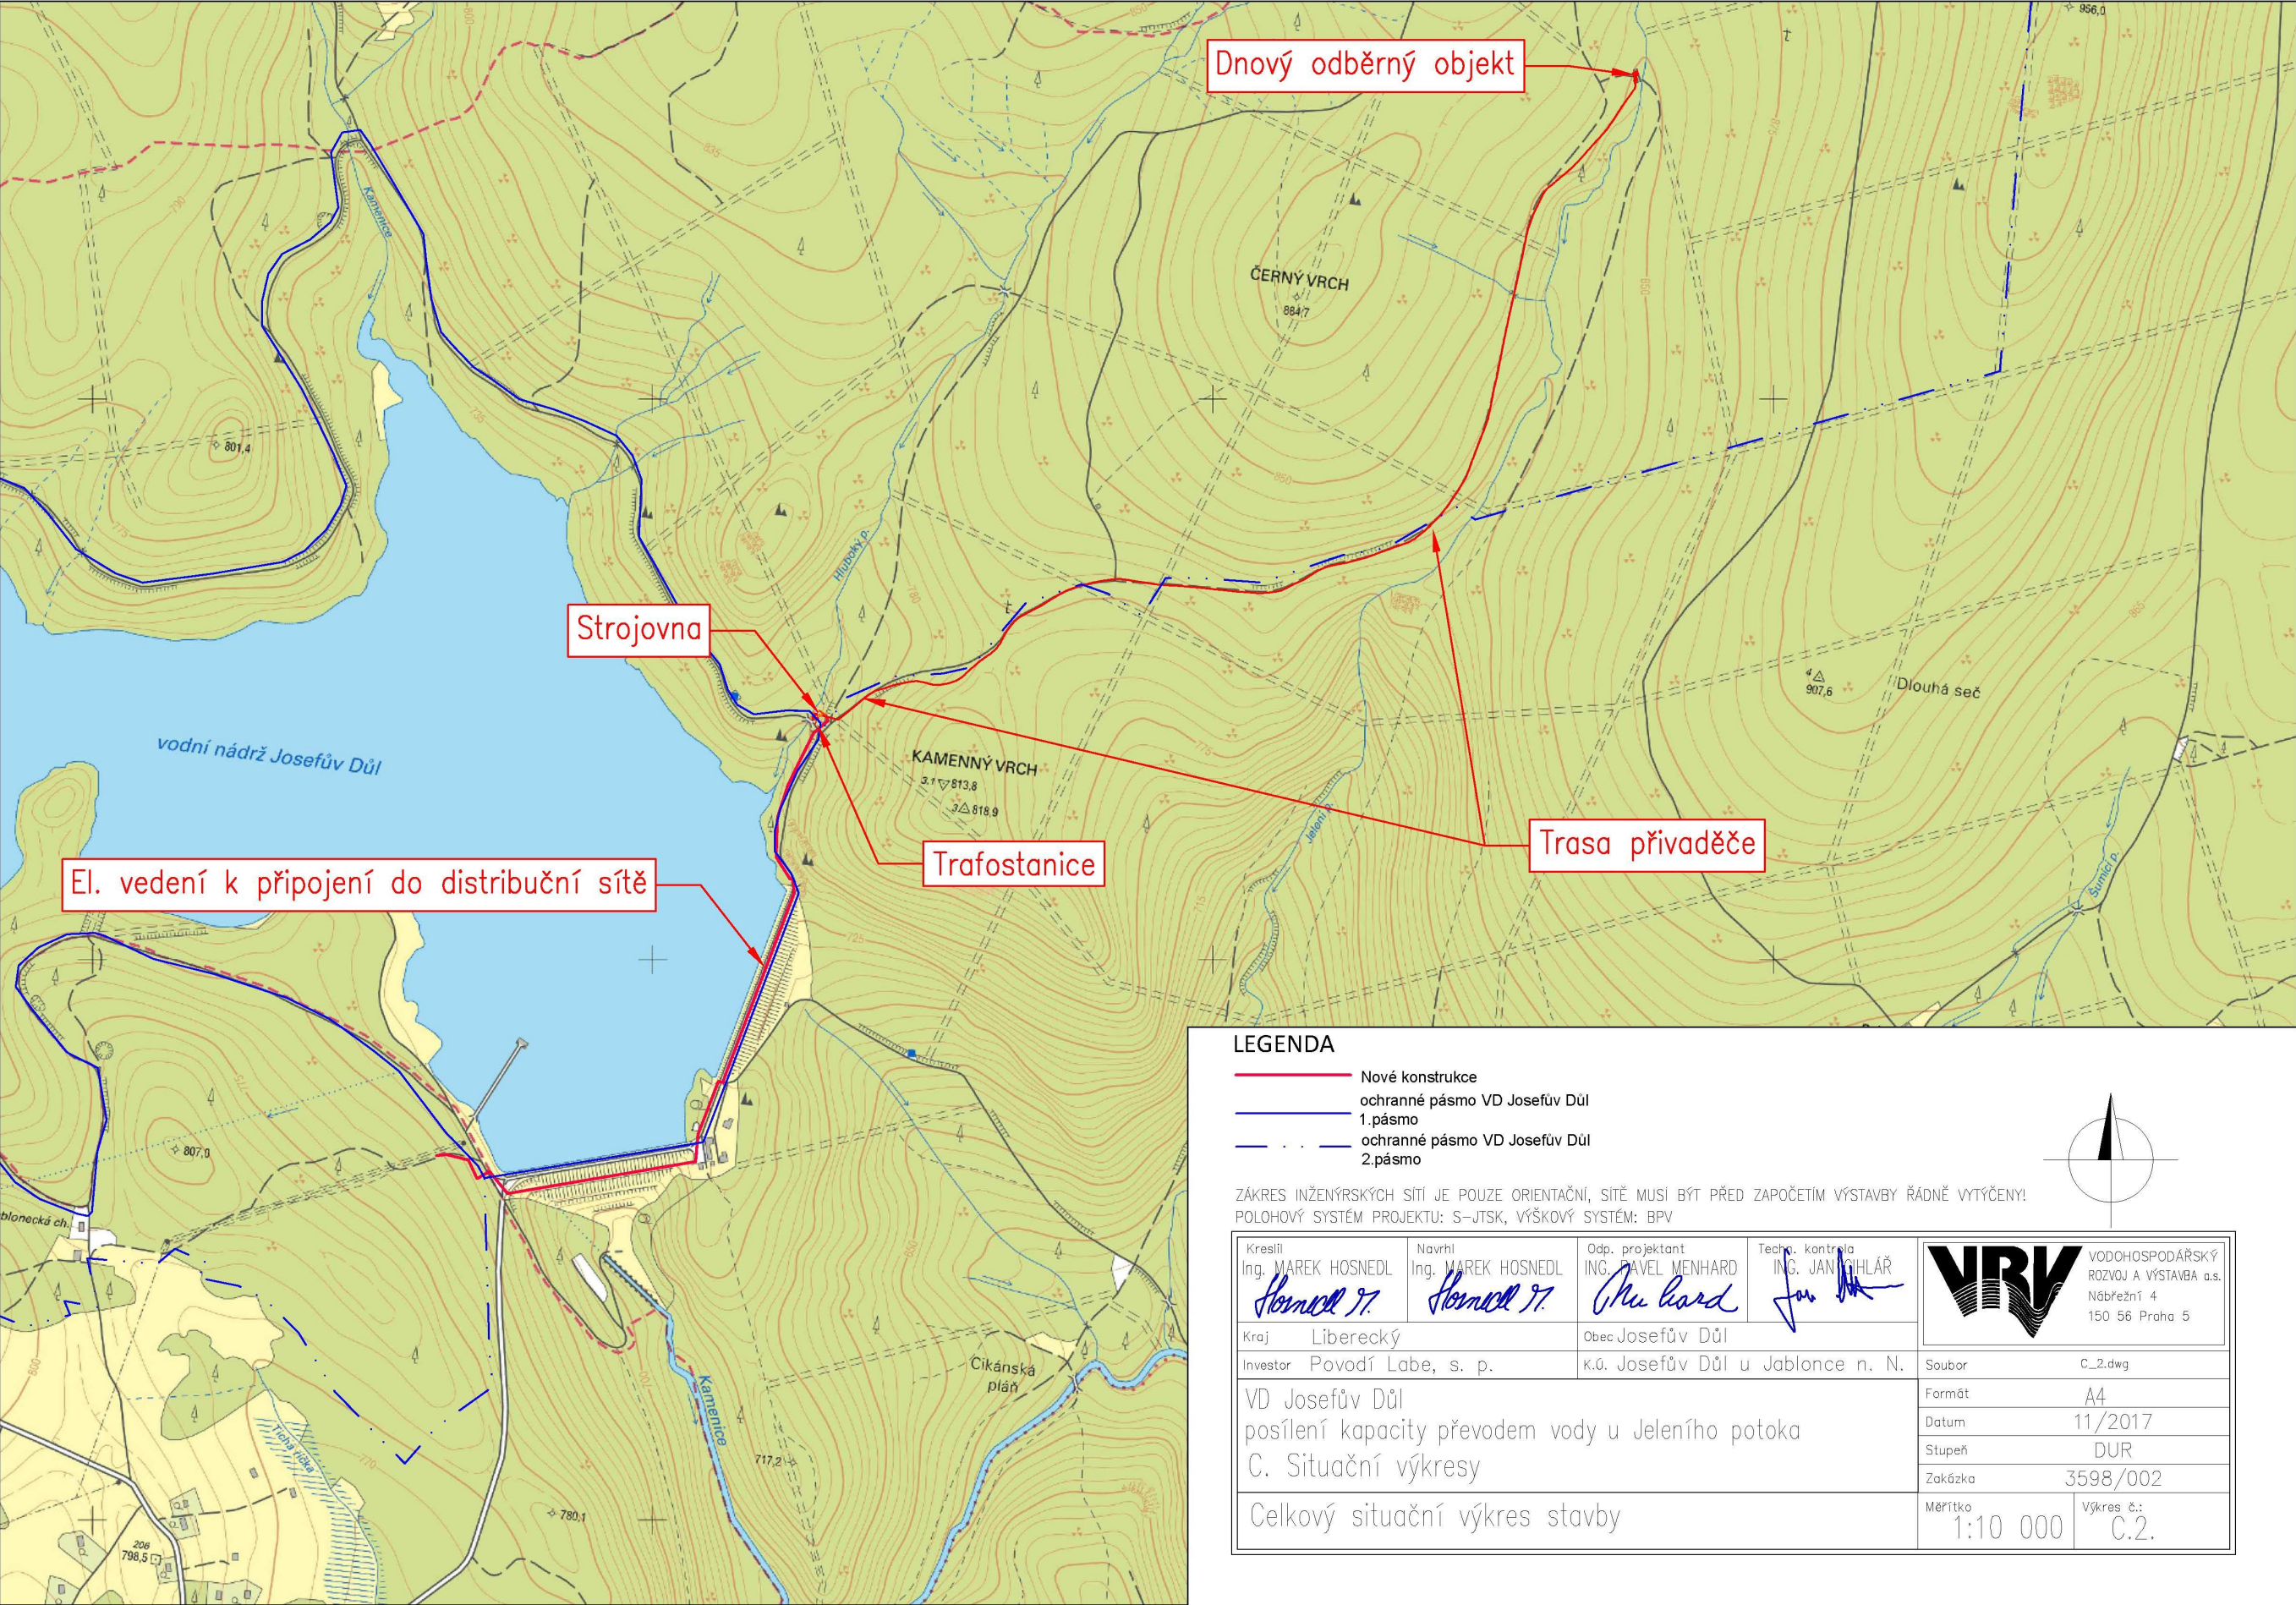


LEGENDA

- Nové konstrukce
- ochranné pásmo VD Josefův Důl
- 1.pásmo
- ochranné pásmo VD Josefův Důl
- 2.pásmo

ZÁKRES INŽENÝRSKÝCH SÍTÍ JE POUZE ORIENTAČNÍ, SÍŤ MUSÍ BÝT PŘED ZAPOČETÍM VÝSTAVBY ŘÁDNĚ VYTÝČENY!  
POLOHOVÝ SYSTÉM PROJEKTU: S-JTSK, VÝŠKOVÝ SYSTÉM: BPV

Kreslil Ing. MAREK HOSNEDL <i>Hosnedl M.</i>	Navrhl Ing. MAREK HOSNEDL <i>Hosnedl M.</i>	Odp. projektant ING. PAVEL MENHARD <i>Menhard P.</i>	Tech. kontrola ING. JAN VÍHLÁŘ <i>Víhlář J.</i>	 <b>VRV</b> VODOHOSPODÁŘSKÝ ROZVOJ A VÝSTAVBA a.s. Nábřeží 4 150 56 Praha 5
Kraj Liberecký	Obec Josefův Důl		Soubor C_2.dwg	
Investor Povodí Labe, s. p.	k.ú. Josefův Důl u Jablonce n. N.		Formát A4	
VD Josefův Důl posílení kapacity převodem vody u Jeleního potoka C. Situační výkresy			Datum 11/2017	
			Stupeň DUR	
Celkový situační výkres stavby			Zakázka 3598/002	
			Měřítko 1:10 000	Výkres č.: C.2.