


Řez 2-2'

M 1:50

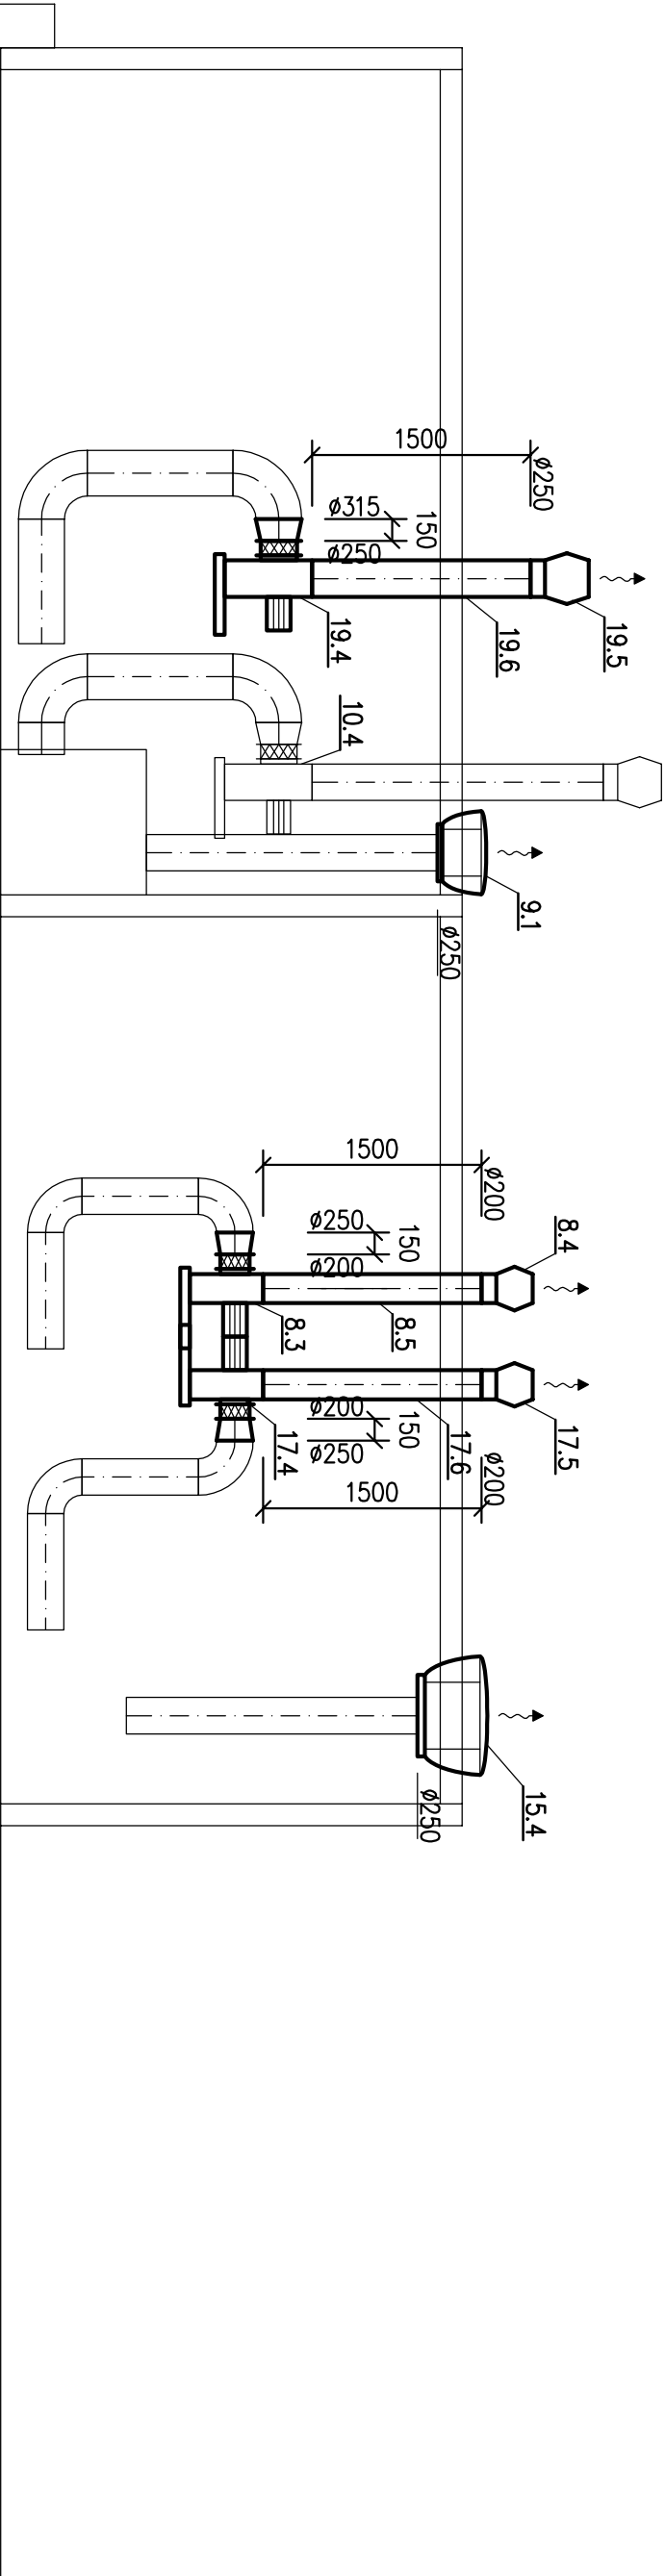

POZNÁMKA

- S.H. udává výšku VZT potrubí nad čistou podlahou
 - V.O. udává výšku osy VZT potrubí nad čistou podlahou
 - Před montáží je nutné zaměřit přesné dimenze stávajících VZT rozvodů
 - Pro montáž ventilátorů budou použity stávající nosné rámy doplněné o nové nosné konzoly
- Stávající VZT potrubí



VYPRACOVAL:		ZODP. PROJEKTANT:	
Ing. Ladislav Váša		Ing. Ladislav Váša	
INVESTOR:			
Povodí Vltavy, státní podnik Holečkova 3178/8, Praha 5			
AKCE:			
VÝMĚNA VENTILÁTORŮ NA STŘEŠE OBJEKTU VHL Na Hutmance 596/5a, Praha 5			
VÝKRES		VÝKRES Č.	
Řez 2-2'		4	

Ing. Ladislav Váša Větrná 132 370 01 Vráto IČO: 76175481, DIČ: CZ7501051525 tel.: 605 158 381			
STUPEŇ	DPS	ZAKÁZKA 19-35	
DATUM	06/2019		
FORMÁT	2 A4		
MĚŘÍTKO	1:50		