



# Půdorys 3.NP

M 1:50

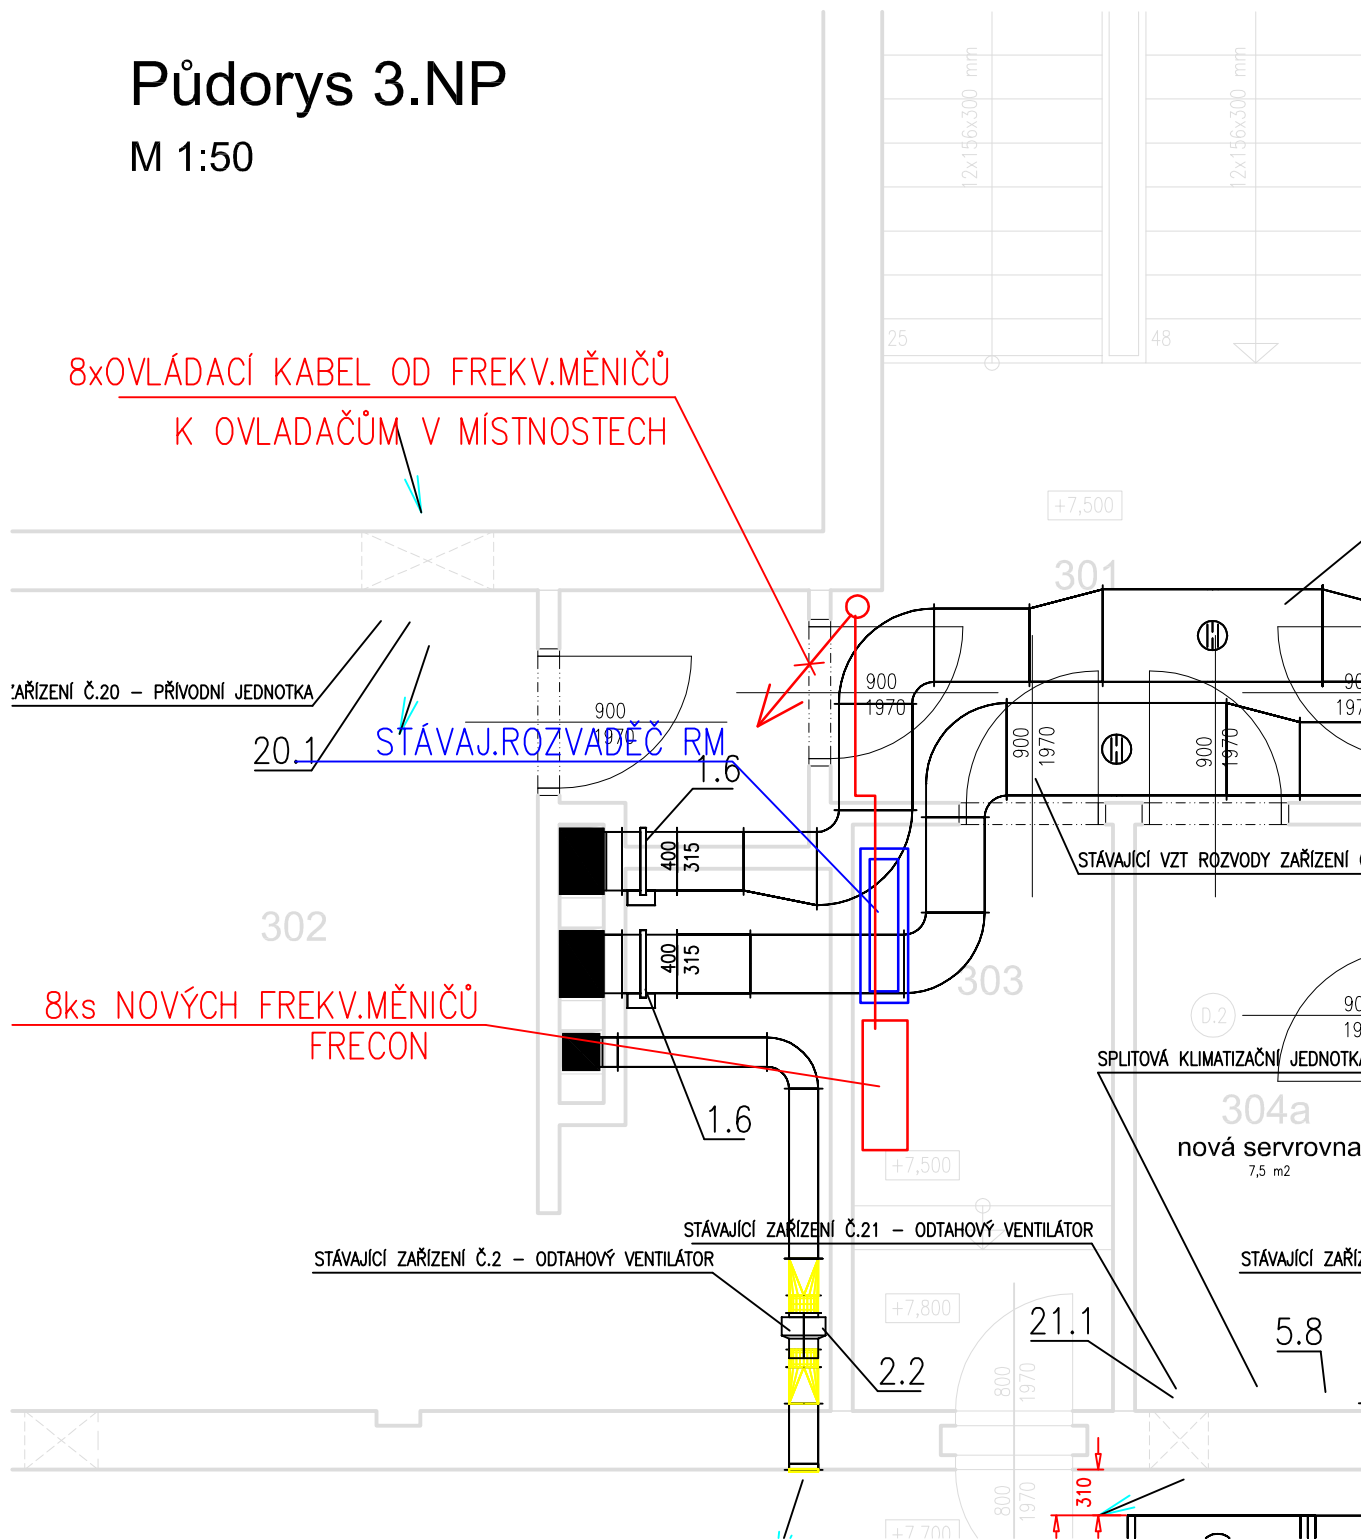

ING. JOSEF ADENSAM, ELEKTRO-PROJEKCE  
BRIGÁDNICKÁ Č.16, ČESKÉ BUDĚJOVICE

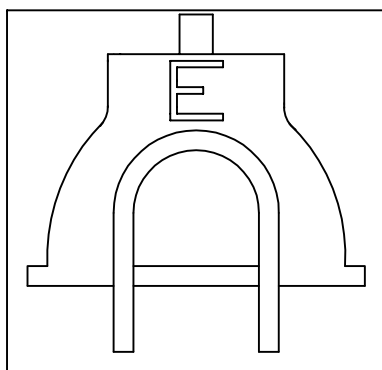

|   |                    |             |              |
|---|--------------------|-------------|--------------|
| Vedoucí projektant :  | Vypracoval:        | Profese     | Vyhotovení   |
|   | ING. Josef ADENSAM | EI          |              |
| Zodpovědný projektant:  | Kreslil:           |             |              |
| ING. Josef ADENSAM  | ING. Josef ADENSAM |             |              |
| Investor: Povodí Vltavy s.p., Holečkova 106/8, 150 00 Praha 5 Smíchov   |                    | Datum:      | 06/2019      |
| Stavba – Objekt   |                    | Formát A4   | 1            |
| Výměna ventilátorů na střeše objektu VHL<br>Na Hutmance 596/5a, Praha 5 |                    | Stupeň:     | DPS          |
| Výkres:   |                    | Číslo zak.: |              |
| PŮDORYS 3.NP-EL.INSTALACE   |                    | Měřítko:    | Číslo výkr.: |
|   |                    | 1:50        | E03          |