# Půdorys střechy

M 1:50

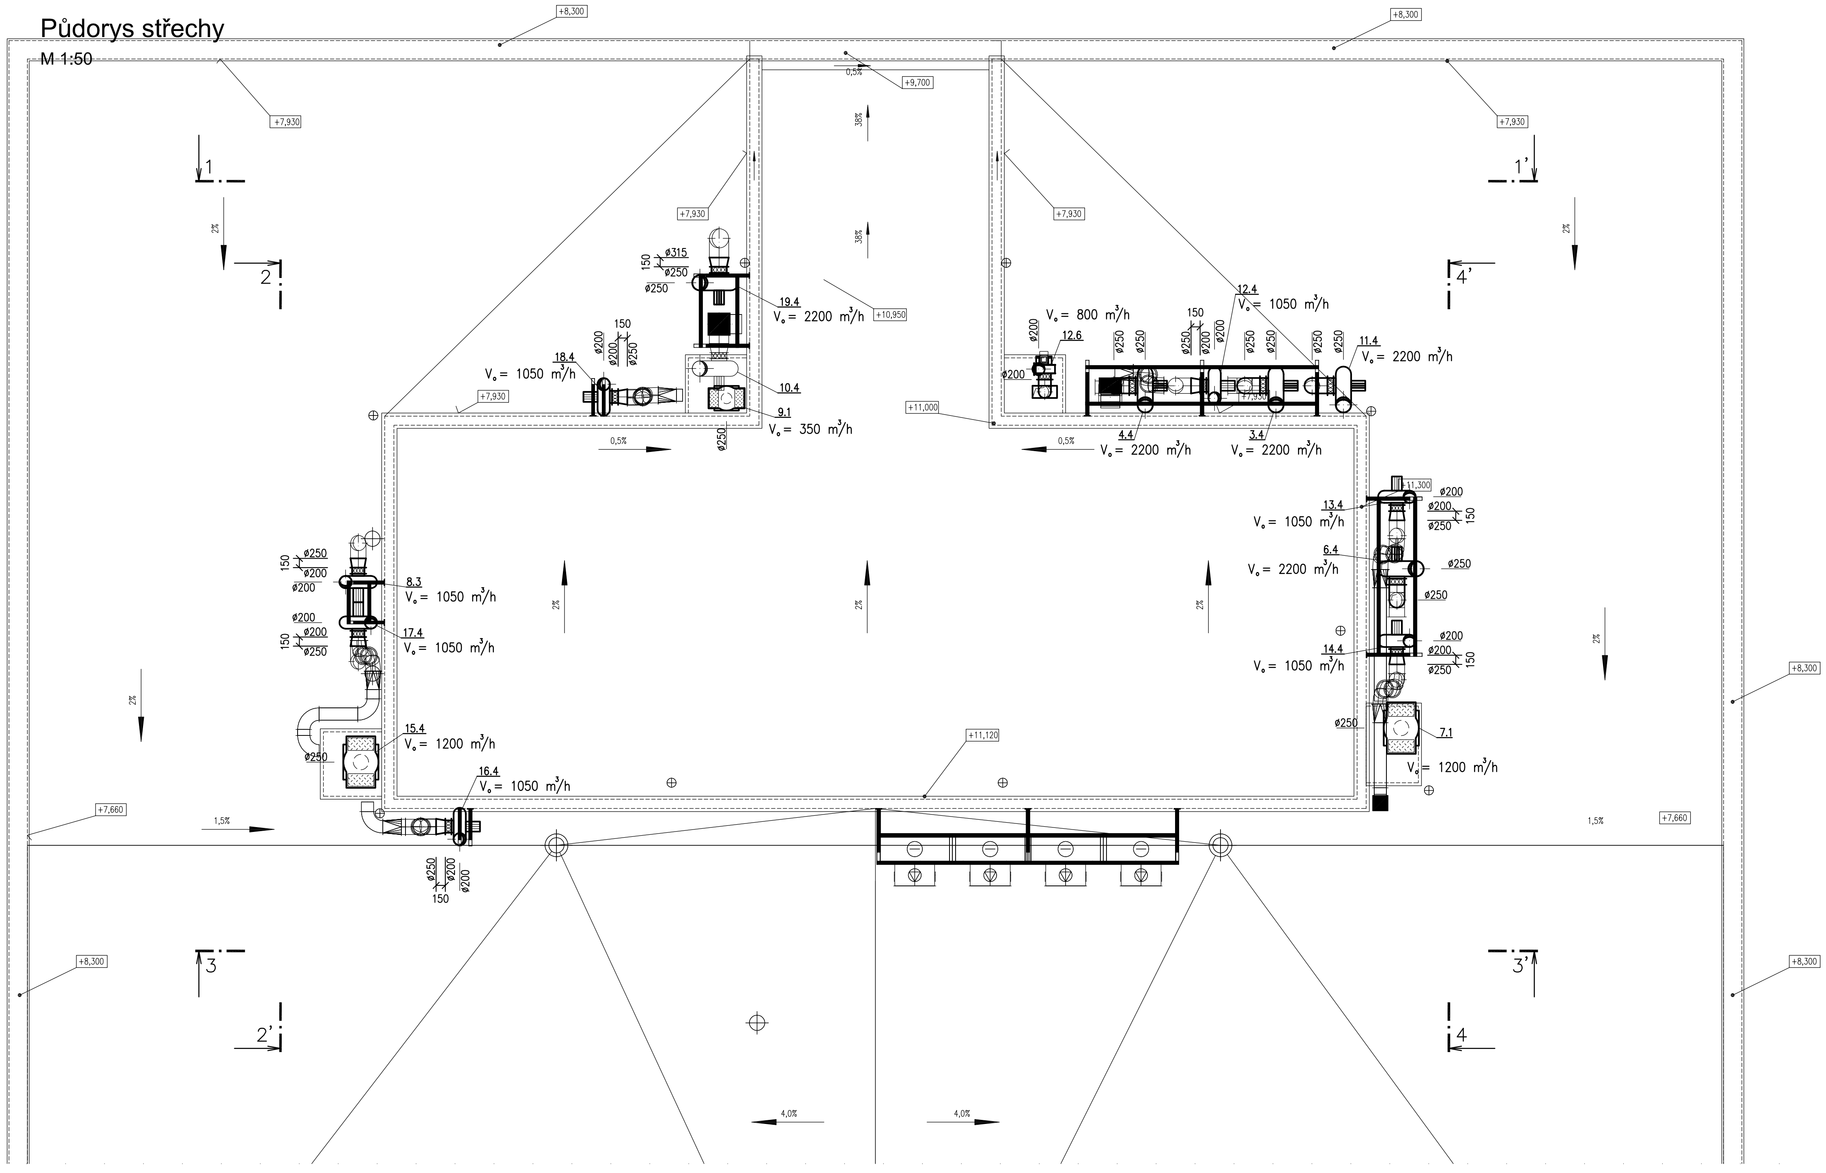


## POZNÁMKA

- S.H. udává výšku VZT potrubí nad čistou podlahou
- V.O. udává výšku osy VZT potrubí nad čistou podlahou
- Před montáží je nutné zaměřit přesné dimenze stávajících VZT rozvodů
- Pro montáž ventilátorů budou použity stávající nosné rámy doplněné o nové nosné konzoly

Stávající VZT potrubí

| | | |
|---|---|---|
| VYPRACOVAL: Ing. Ladislav Váňa | ZODP. PROJEKTANT: Ing. Ladislav Váňa | Ing. Ladislav Váňa<br>Větrná 132<br>370 01 Vráto<br>IČO: 76175481, DIČ: CZ7501051525<br>tel.: 605 158 381 |
| INVESTOR: Povodí Vltavy, státní podnik<br>Holečkova 3178/8, Praha 5 | | |
| AKCE: **VÝMĚNA VENTILÁTORŮ NA STŘEŠE OBJEKTU VHL Na Hutmance 596/5a, Praha 5** | STUPEŇ DPS | ZAKÁZKA 19-35 |
| | DATUM 06/2019 | |
| | FORMÁT 8 A4 | |
| | MĚŘÍTKO 1:50 | |
| VÝKRES: Půdorys střechy | VÝKRES Č. 2 | |