


VZOROVÝ PŘÍČNÝ ŘEZ A-A'

M 1:100

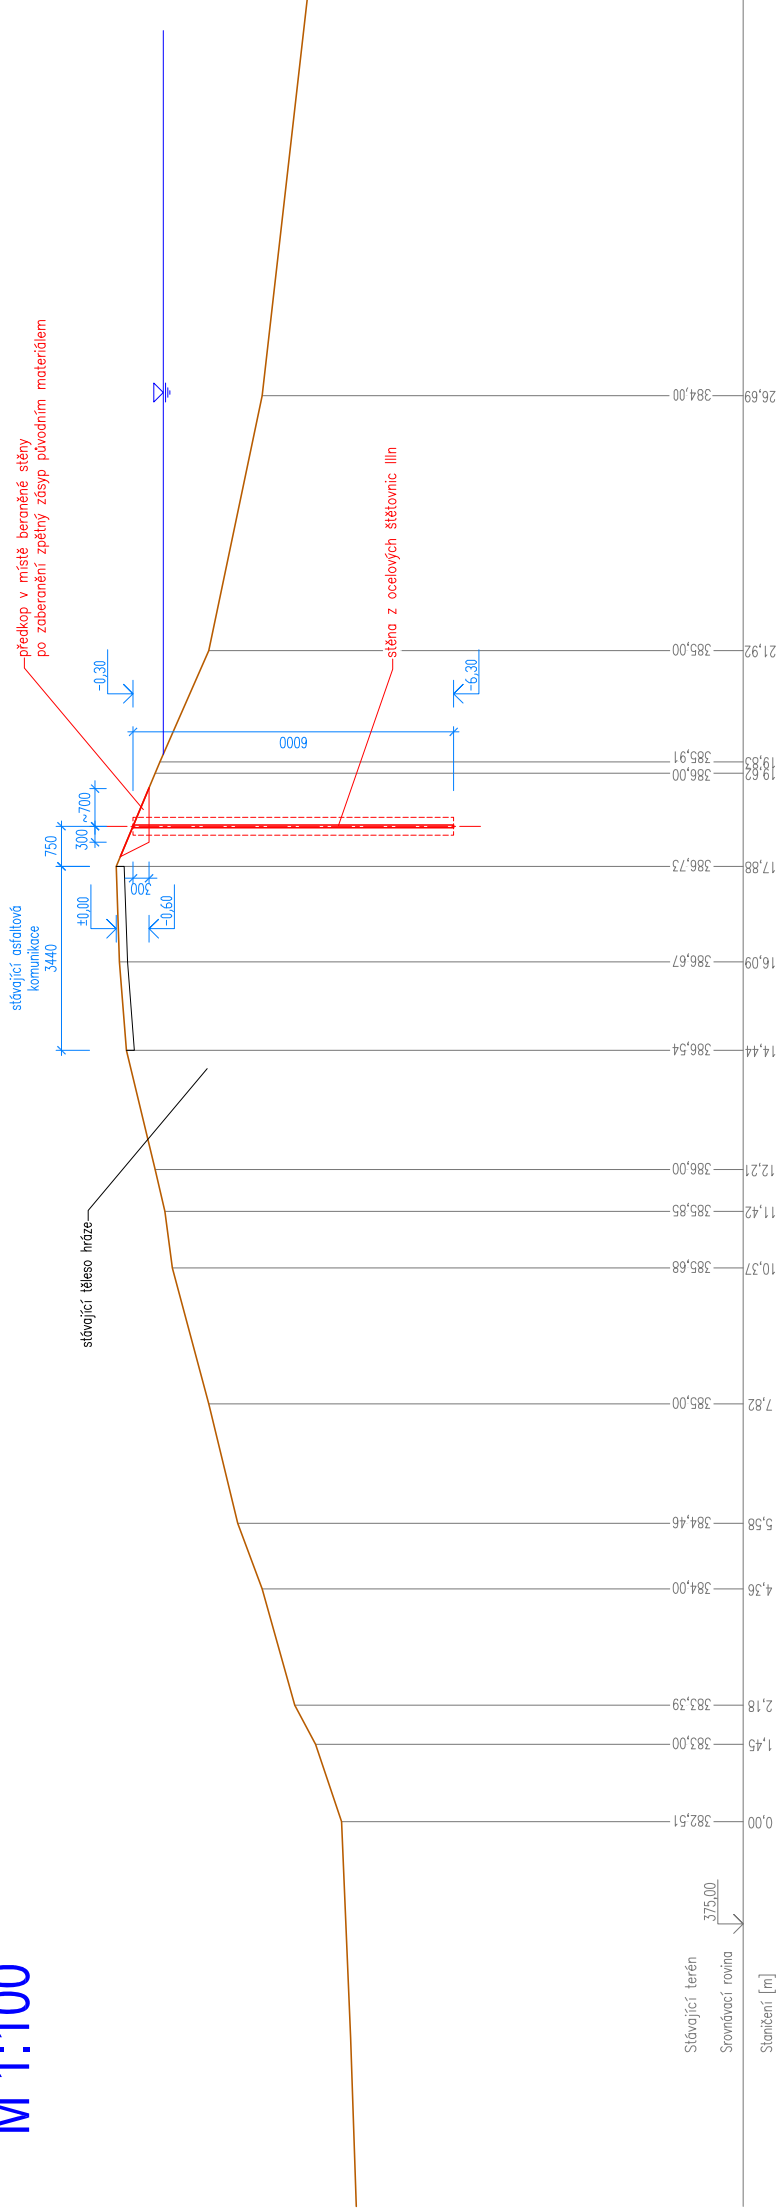

POZNÁMKA:

BERANĚNÁ STĚNA ZE ŠTĚTOVNIC LARSEN ILIN BUDE UMÍSTĚNA 5,0 m PŘED A 5,0 m ZA STÁVAJÍCÍM OCELOVÝM TÁHLEM NA NÁVODNÍM SVAHU HRÁZE. PŘESNÁ POLOHA STĚNY BUDE URČENA PO OVĚŘENÍ POLOHY TÁHLA IN SITU.

PODÉL STĚNY BUDE PROVEDEN DÍLČÍ PŘEDKOP. OCELOVÉ TÁHLO BUDE ROVNĚŽ OBNAŽENO A ZKRÁCENO TAK, ABY NEKOLIDOVALO S UMÍSTĚNÍM STĚNY ZE ŠTĚTOVNIC. ODKOPANÁ ZEMINA BUDE DOČASNĚ ULOŽENA NA MEZIDEPONII A PO DOKONČENÍ BUDE POUŽITA DO ZPĚTNÉHO ZÁSYPU.

V PŘÍPADĚ ZVÝŠENÉHO ODPORU PROSTŘEDÍ PROTI ZABERANĚNÍ BUDOU ŠTĚTOVNICE SERÍZNUTY DO BŘÍTU.

Poznámky:

Souřadnicový systém: místní
Výškový systém: BpV



HG partner s.r.o. Smetanova 200, 250 82 Úvaly www.hgpartner.cz Telefon: 246 082 015 777 161 198 e-mail: vzak@hgpartner.cz		Paré č.:	
Investor: Povodí Labe, s.p., Váta Nejedlého 951/8, 500 03 Hradec Králové		Počet A4:	2
Odpovědný projektant:	Ing. Jaroslav Vrzák	Datum:	09/2014
Vypracoval:	Ing. Bořek Procházka	Změna:	-
Akce:		Účet:	PD
Vesecký rybník - sanace havárie průsaku hráze		Č. zakázky:	H-14/054
Příloha:		Měřítko:	Č. přílohy: 03
VZOROVÝ PŘÍČNÝ ŘEZ A-A'		1:100	