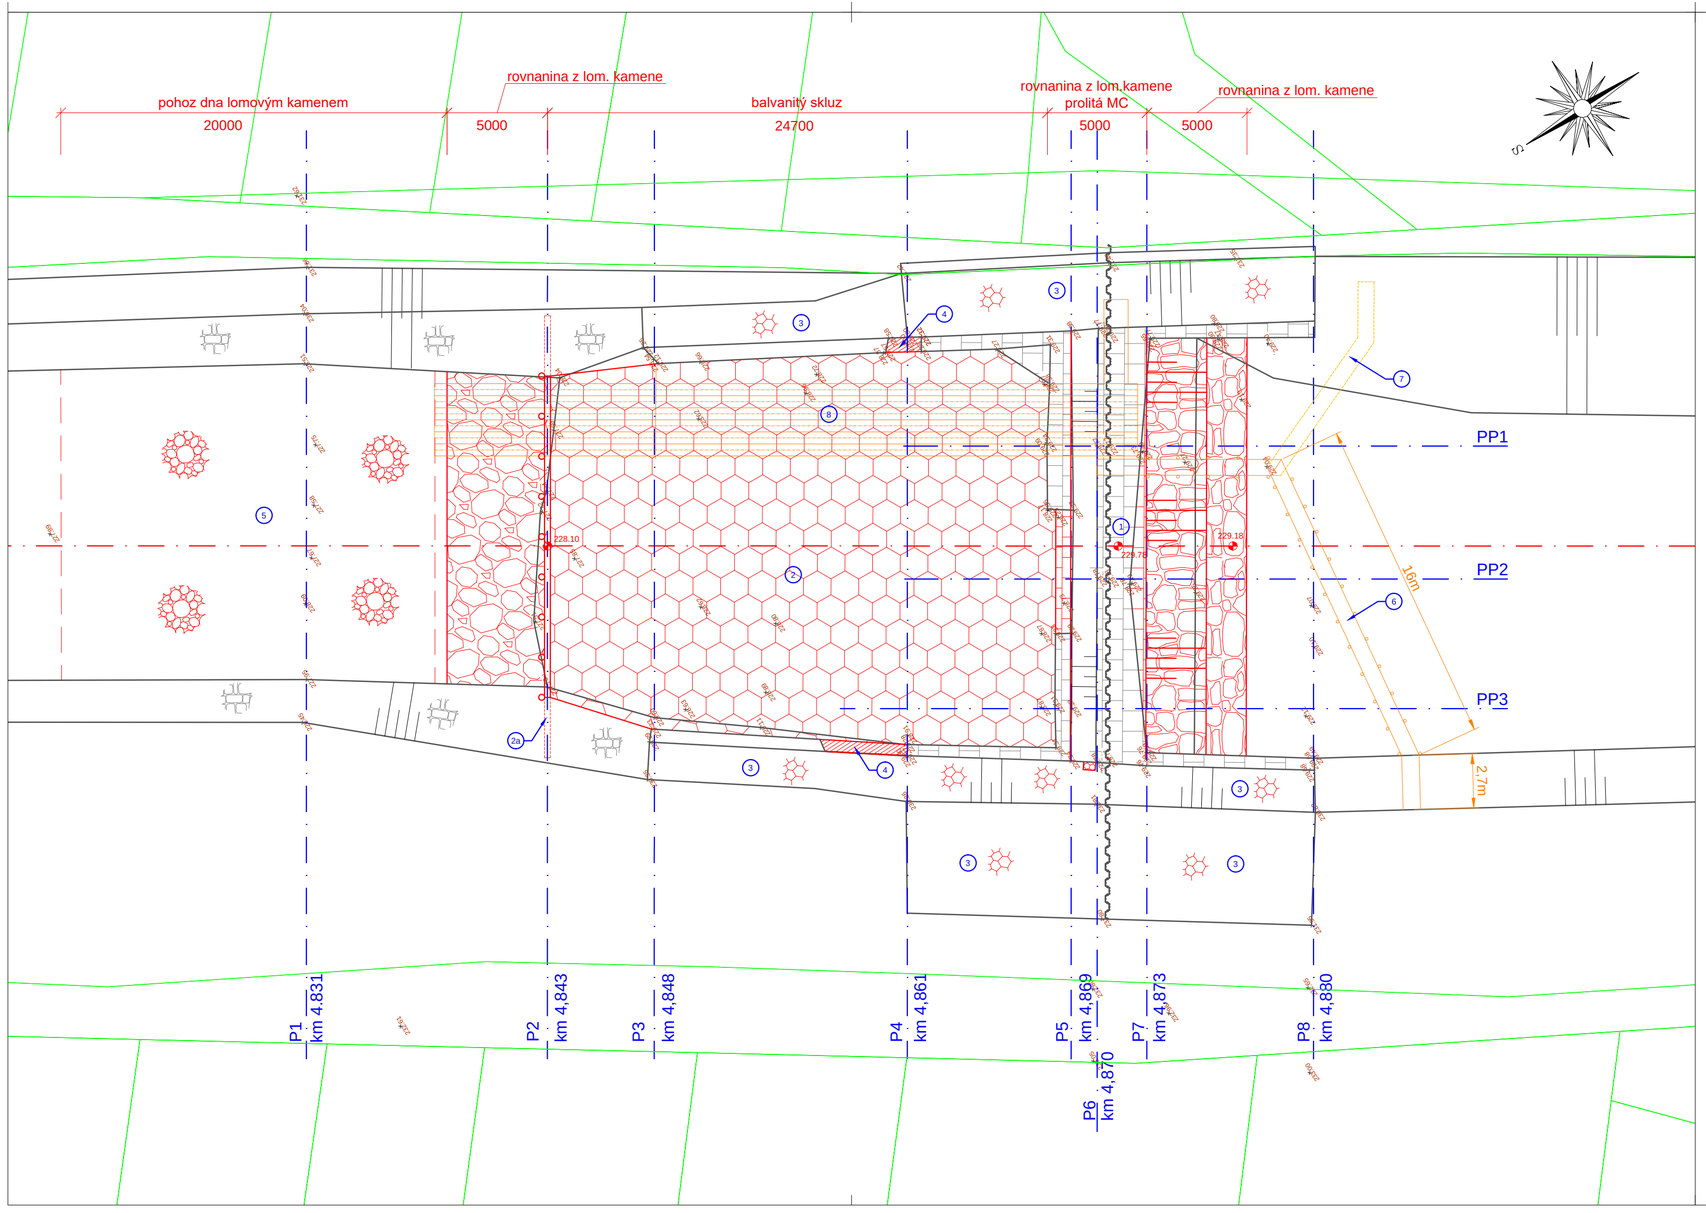

Legenda čar:

- stávající terén
- osa toku
- návrh řešení
- katastr
- jímkování

Legenda šraf:

- rovnanina z lom. kamene, prolitá MC
- těleso balvanitého skluzu
- rovnanina z lomového kamene
- dlažba z lom. kamene na MC s vyspárováním
- pohoz dna lomovým kamenem

Legenda:

1. oprava přelivného tělesa - rovnanina z lomového kamene, prolitá cementovou maltou - doplnění
2. těleso balvanitého skluzu - rozebrání, doplnění a zpětné uložení
2a. závěrný práh skluzu - viz výkres D.1.1.b.4
3. dlažba z lomového kamene - přespárování
4. oprava kaveren v dlažbě - vyčištění a doplnění
5. pohoz z netříděného lomového kamene
6. dvojitá tabulová jímka - I. etapa
7. dvojitá tabulová jímka - II. etapa
8. převedení vody potrubím DN 600 - 6x

Výškový systém: Balt p.v.
Souřadnicový systém: JTSK

Povodí Odry
státní podnik
oddělení projekce
Varenská 49, 701 26 Ostrava 1
tel. 596 657 111

PROJEKTANT: Ing. Jiří Skalník
ZODPOVĚDNÝ PROJEKTANT: Ing. Dalibor Rajnoch
VEDOUCÍ ODDĚLENÍ: Ing. Dalibor Rajnoch
VEDOUCÍ ODBORU: Ing. Jiří Skalník

SOUPRAVA

DATUM: červen '20
POČET A4: 3
MĚŘÍTKO: 1:200
STUPEŇ: DOS
ARCHIVNÍ ČÍSLO: 26/17

Lubina – Petřvald
stupeň km 4,870

koordinační situace

INVESTOR: Povodí Odry, státní podnik
OBEC: Petřvald
STAVEBNÍ ÚŘAD: Příbor

ČÍSLO PŘÍLOHY: C.3