



Situace uložení sítě veřejného osvětlení ke stavbě „Ostrovský a Třešňovský potok, Dolní Třešňovec a Lanškroun“

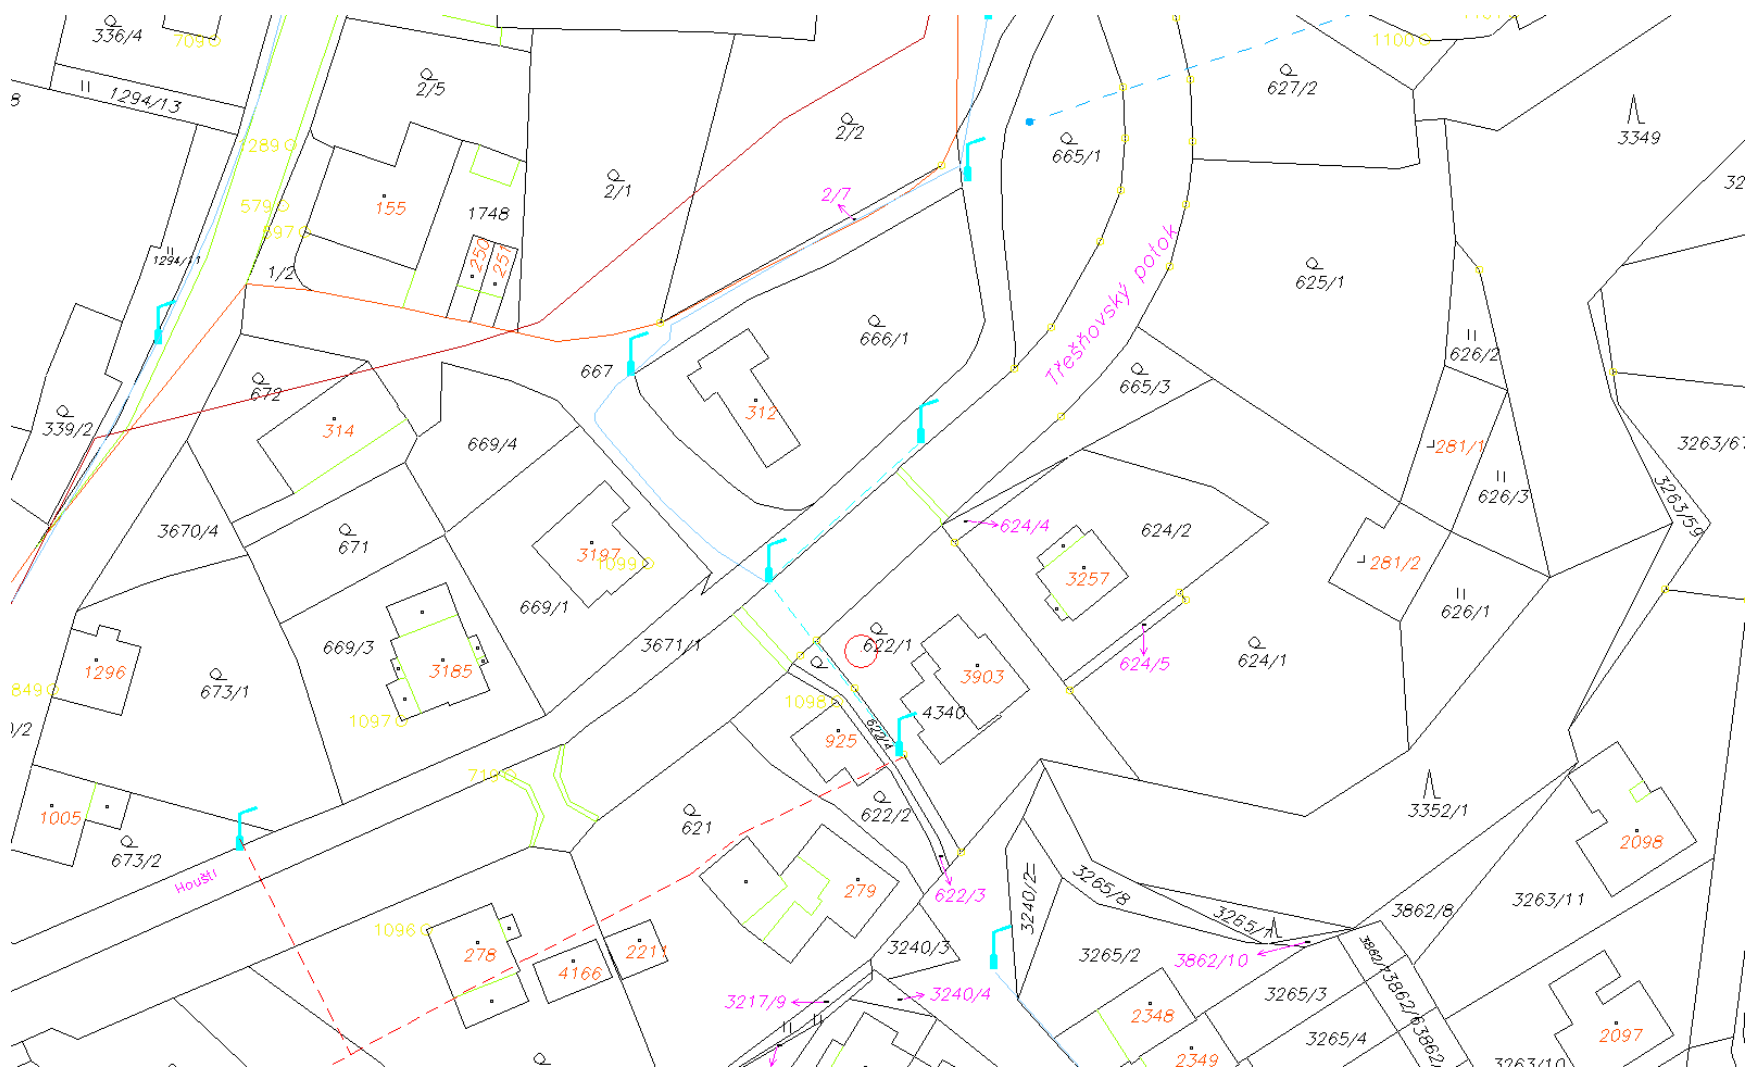


Situace uložení sítě veřejného osvětlení ke stavbě „Ostrovský a Třešňovský potok, Dolní Třešňovec a Lanškroun“

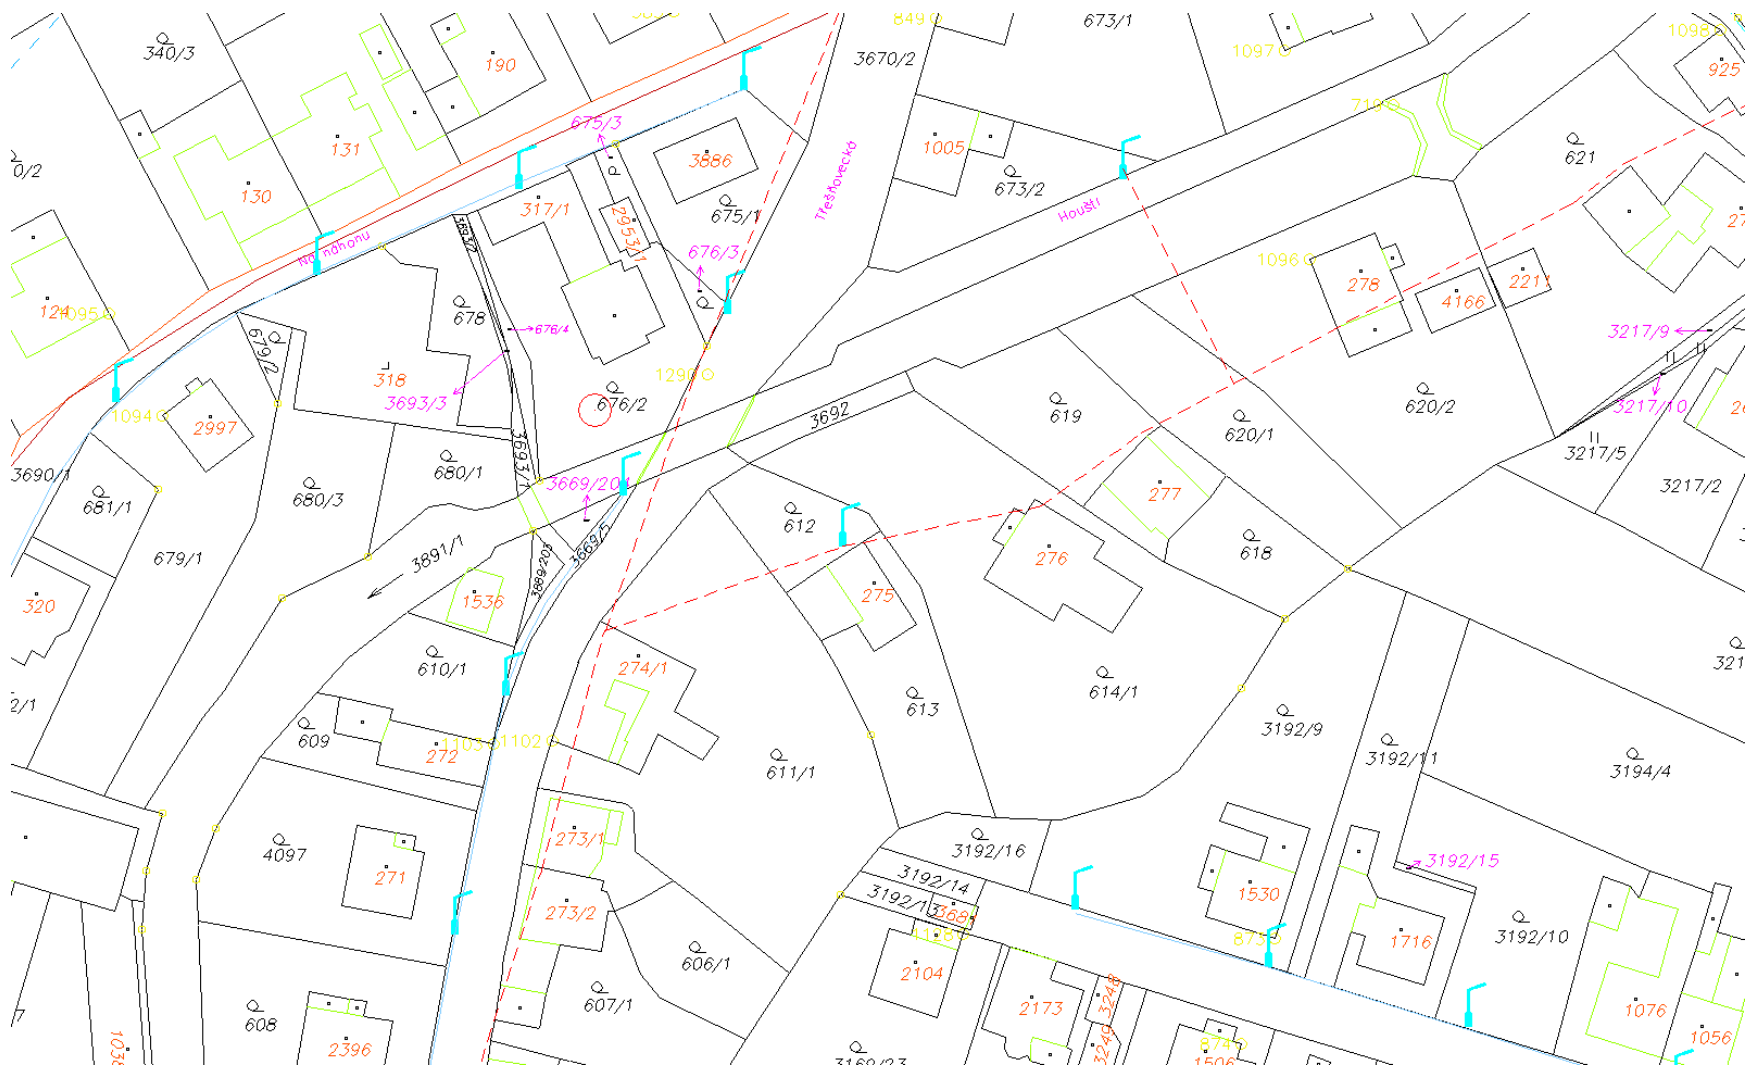




Situace uložení sítě veřejného osvětlení ke stavbě „Ostrovský a Třešňovský potok, Dolní Třešňovec a Lanškroun“

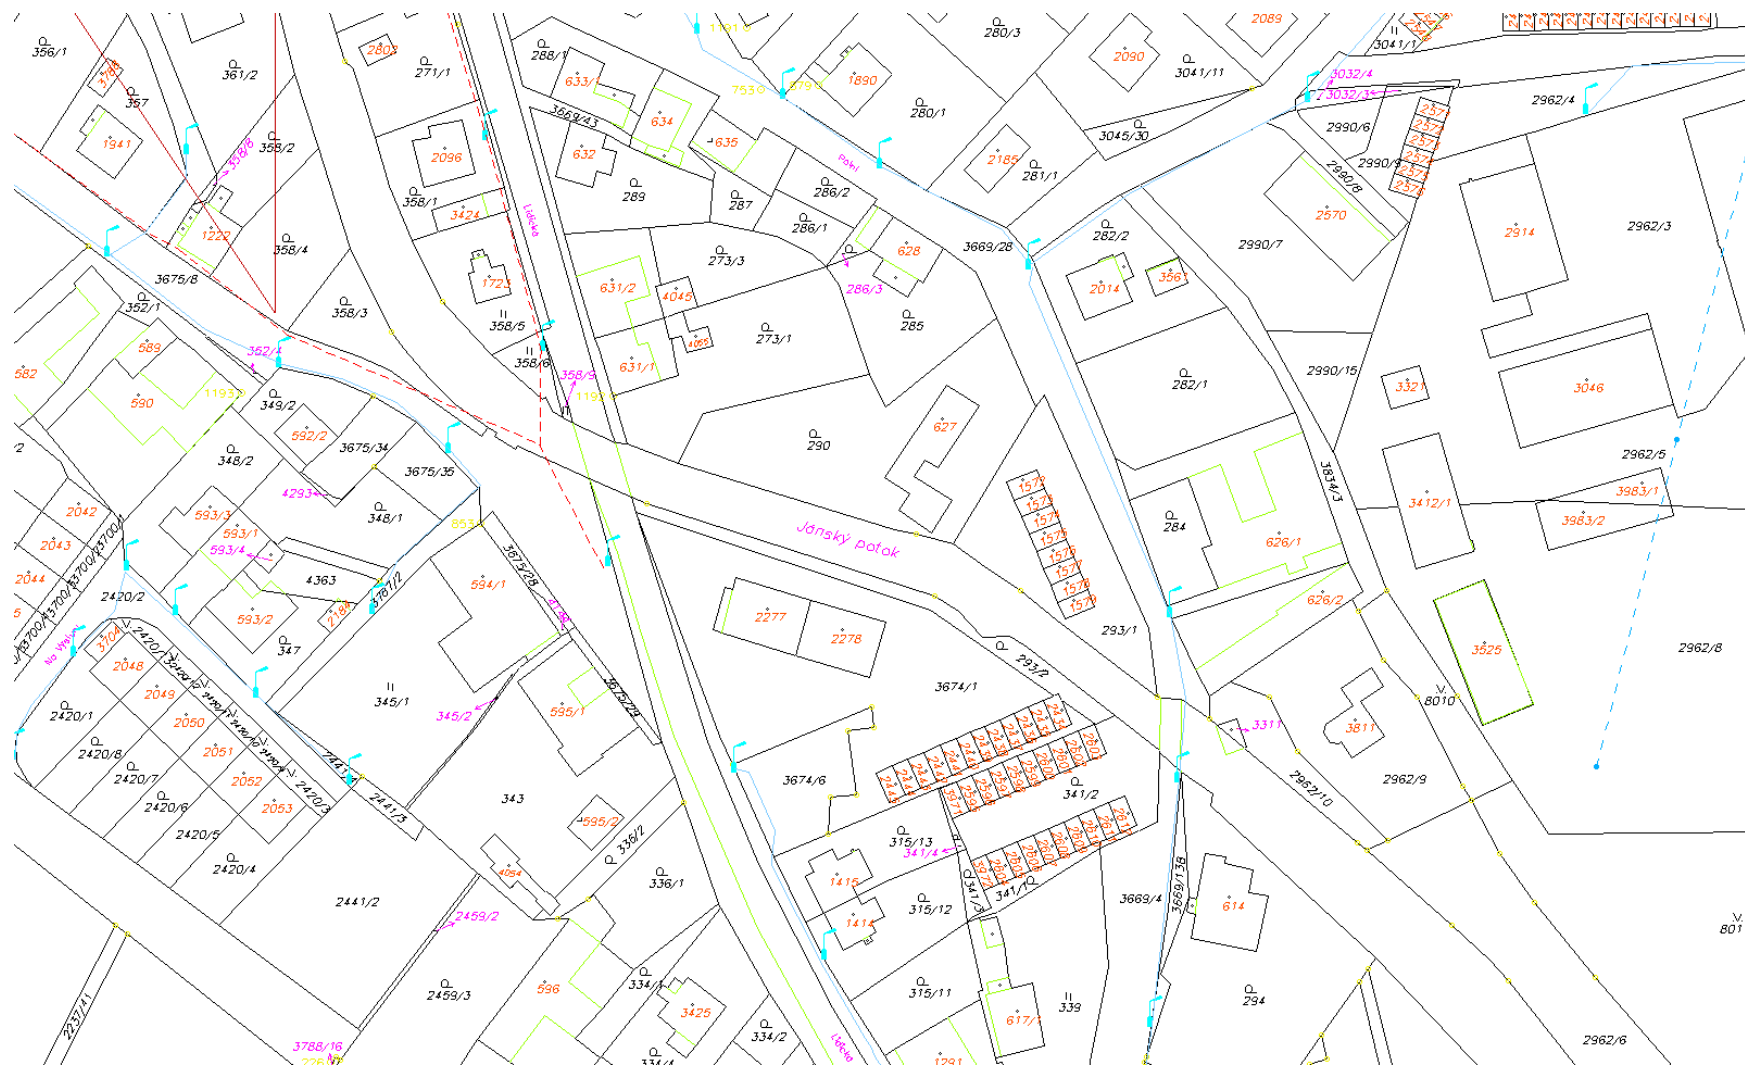

Situace uložení sítě veřejného osvětlení ke stavbě „Ostrovský a Třešňovský potok, Dolní Třešňovec a Lanškroun“

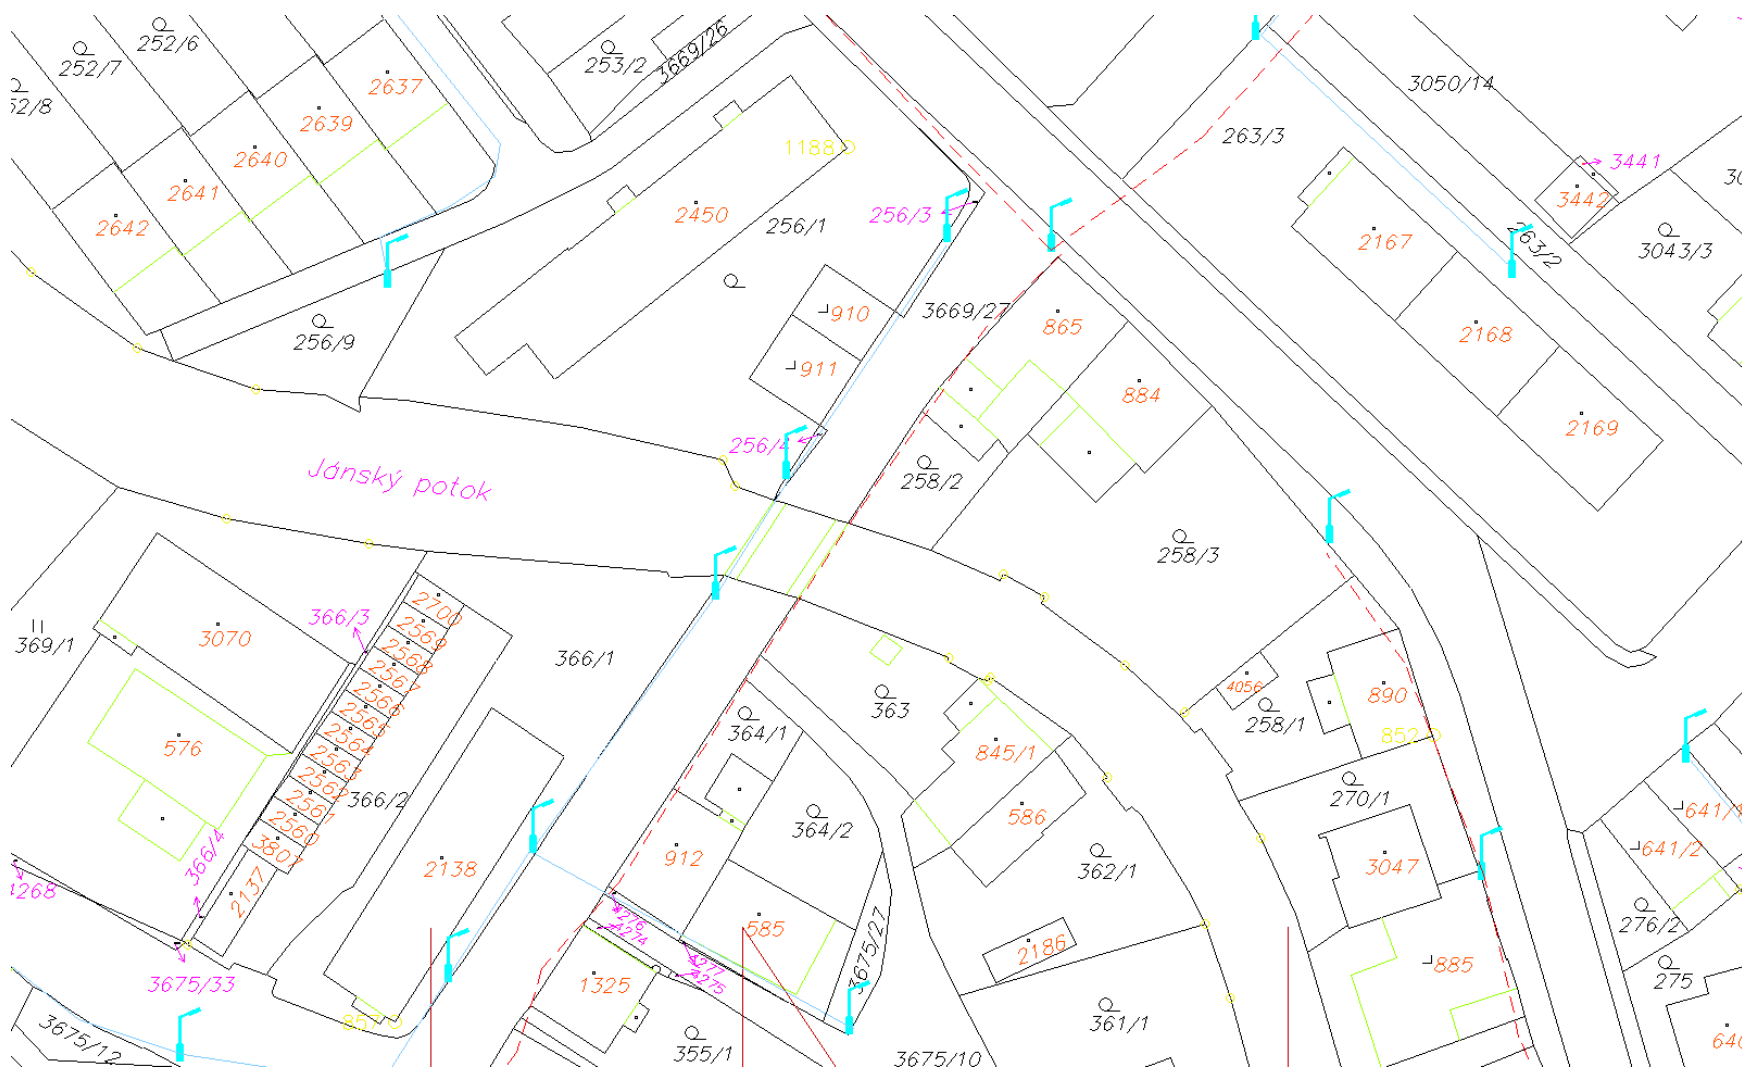



Situace uložení sítě veřejného osvětlení ke stavbě „Ostrovský a Třešňovský potok, Dolní Třešňovec a Lanškroun“

