



HEITO LAURENCE ZATOUNE  
STABOYON MR. LAUREN VETACHY



Podim Vrh

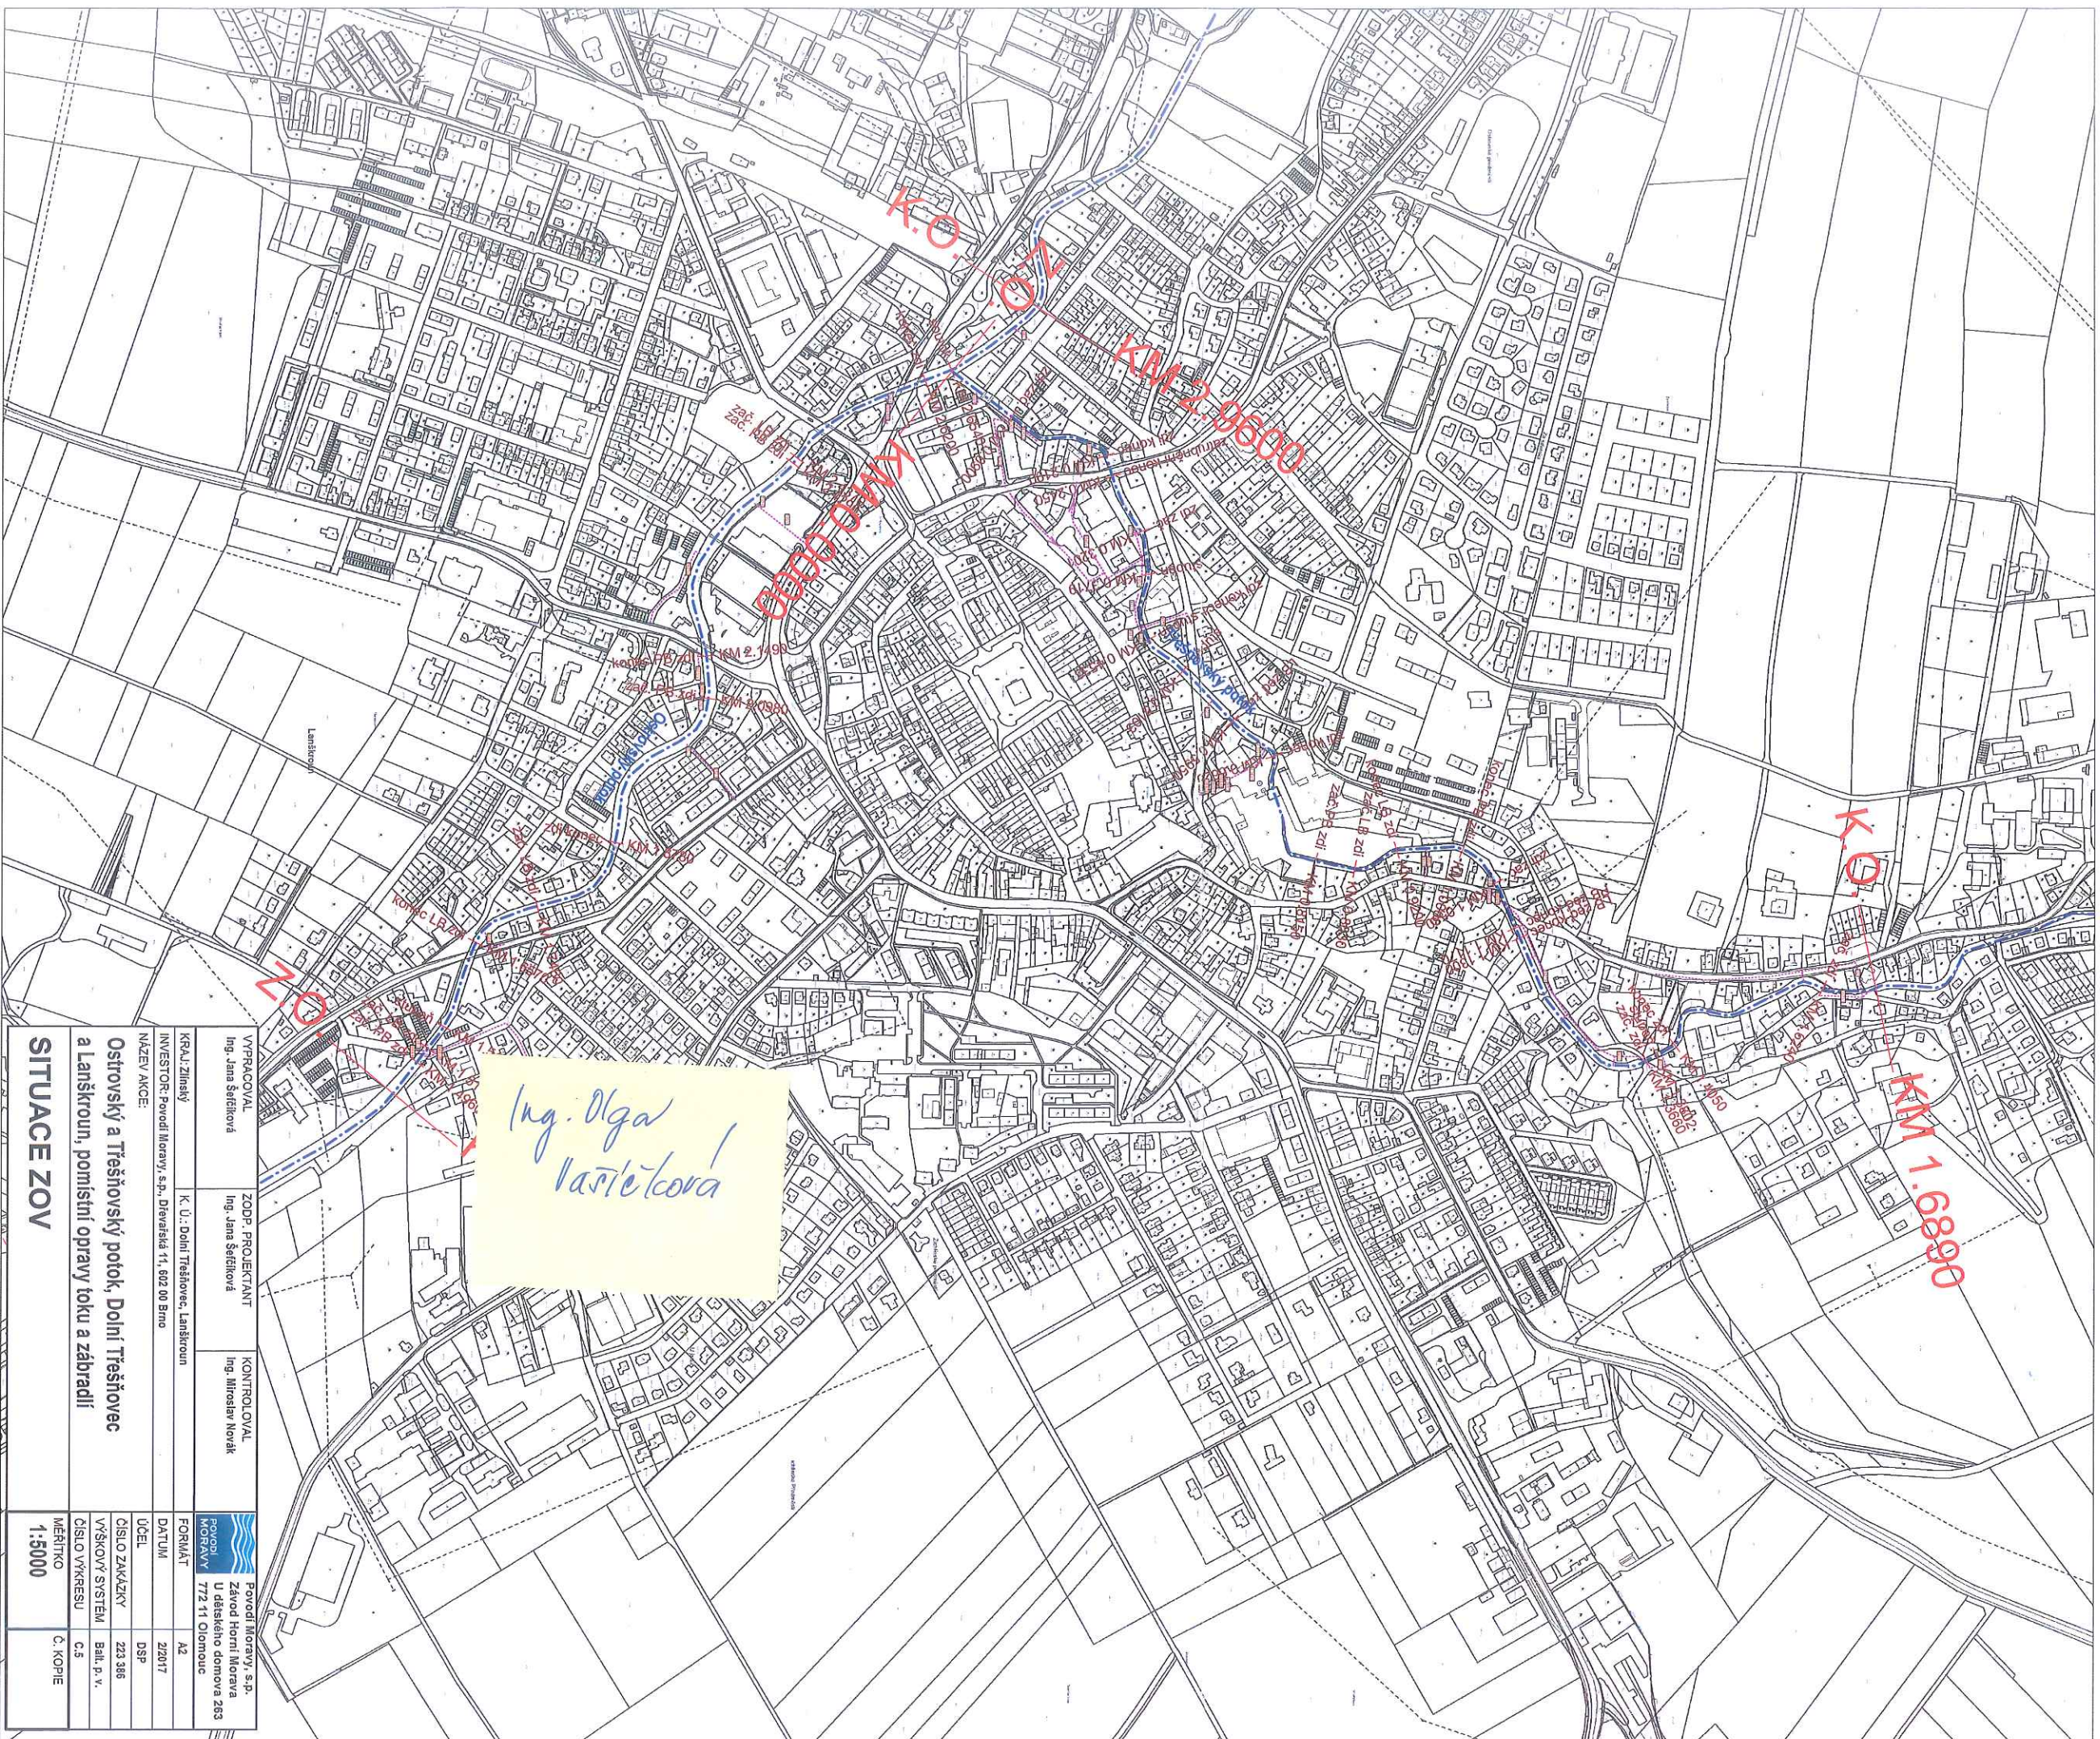

VYPRACOVANÉ Ing. Jana Štefčíková	ZODP. PROJEKTANT Ing. Jana Štefčíková	KONTROLOVANÝ Ing. Ilhošť Novák
KRAJ, Zlínský	K. Ú.: Dolní Třešňovec, Lanškroun	
INVESTOR: Povodí Moravy, s.p., Divácká 11, 602 00 Brno		
NÁZEV AKCE: <b>Ostrovský a Třešňovský potok, Dolní Třešňovec          a Lanškroun, pomístní opravy toku a zábudralí</b>		
<b>SITUACE ZO V</b>		
 Povodí Moravy, s.p. Závod Horní Morava U dělnického domu 263 772 11 Olomouc		
FORMÁT	A2	
DATUM	22/2017	
ÚČEL	DSP	
ČÍSLO ZAKÁZKY	223 386	
VÝŠKOVÝ SYSTÉM	Balt. p. v.	
ČÍSLO VÝKRESU	C.5	
MĚŘÍTKO	1:5000	
	Č. KOPIE	



čj. MULA 1326/2018

Spisový znak: 56.4

Počet listů dokumentu: 1

Počet listů příloh: 0

**Souhlas se stavbou „Ostrovský a Třešňovecký potok, Dolní Třešňovec a Lanškroun, pomístní opravy toku“**

Na základě rozhodnutí rady města č. 13/RM/2018 ze dne 08.01.2018 souhlasí Město Lanškroun, nám. J. M. Marků 12, 563 01 Lanškroun, IČO: 002 79 102 zastoupené starostou Mgr. Radimem Vetchým se stavbou „Ostrovský a Třešňovecký potok, Dolní Třešňovec a Lanškroun, pomístní opravy toku“ tzn. odtěžení sedimentů z obou koryt potoků, opravami příčných objektů a břehových opevnění na pozemcích města ppč.3673/3, ppč. 665/1, ppč. 3671/1, ppč. 3672/2, ppč. 3669/5, ppč. 3971/1, ppč. 3970, ppč. 508/2, stpč. 180/1, ppč. 711/2, ppč. 3669/137, ppč. 468/8, ppč. 3947/1, stpč. 445, ppč. 4243/1, ppč. 4243/2, ppč. 4349, ppč. 3669/155, ppč. 905/1, ppč. 3675/2, ppč. 3675/31, ppč. 252/1, ppč. 252/3, ppč. 358/9, ppč. 341/2, ppč. 3669/4, ppč. 3669/28, ppč. 3045/26, ppč. 3045/28, ppč. 3669/63 vše v k. ú. Lanškroun a ppč. 7/2 v k. ú. Dolní Třešňovec dle níže uvedených podmínek stanovených odborem dopravy a silničního hospodářství a odboru životního prostředí s tím, že tento souhlas nenahrazuje stanoviska orgánů státní správy.

**Stanovisko odboru dopravy a silničního hospodářství:**

ODSH souhlasí se stavbou „Ostrovský a Třešňovský potok, Dolní Třešňovec a Lanškroun, pomístní opravy toku“ za podmínek:

1. V případě, že při stavbě bude dotčena pozemní komunikace (kromě účelové) požádá stavebník u příslušného silničního správního úřadu o povolení zvláštního užívání silničního pozemku. K žádosti je třeba doložit souhlas vlastníka dotčené komunikace. Pokud by zvláštní užívání mohlo ohrozit bezpečnost a plynulost silničního provozu, je třeba doložit také souhlas Krajského ředitelství policie Pardubického kraje, Dopravní inspektorát Ústí nad Orlicí. Rozhodnutí bude vydáno po uhrazení správního poplatku.
2. Přejícnou úpravu provozu na silnicích II. a III. třídy, místních komunikacích a veřejně přístupných účelových komunikacích stanoví obecní úřad obce s rozšířenou působností. Dotčeným orgánem pro stanovení místní a přechodné úpravy je policie.
3. V průběhu stavby nebudou pozemní komunikace poškozovány ani znečišťovány.
4. Stavebník nebude bez předchozího povolení užívat pozemní komunikace jako skladiště výkopového, stavebního nebo jiného materiálu ani jako manipulační prostor pro mechanismy.
5. Před započatím prací budou se správci komunikací (Technické služby Lanškroun, s.r.o., Správa a údržba silnic Pardubického kraje, případně Ředitelství silnic a dálnic ČR) protokolárně zaznamenány stavy pozemních komunikací. Po skončení prací budou dotčené komunikace předány zpět správci, vše bude uvedeno do protokolu.

**Stanovisko odboru životního prostředí:**

Sdělení vodoprávního úřadu k dané věci je:

V daném případě se jedná o souhlas vlastníka pozemků dotčených stavbou, pojezdem techniky, deponování stavebních materiálů, sutě, vytěžené zeminy a nánosů z koryta vodního toku. Záleží na vlastníku pozemku, co si nechá na svém pozemku provádět za činnosti a jakým způsobem si ošetří navrácení pozemků do původního stavu (bude-li to chtít). Je také vhodné posoudit jaké sítě, stavby vlastníka apod. se nacházejí na daném pozemku nebo v jeho bezprostřední blízkosti a tomu uzpůsobit deponování, pojezdy techniky apod. Realizace záměru bude ohlašována na vodoprávního úřadu.

*Radim Vechý*

Město Lanškroun  
zastoupené starostou  
Mgr. Radimem Vetchým

