

Ř. KM 0,786

OČIŠTĚNÍ TLAKOVOU VODOU,  
VYSEKÁNÍ A PŘESPÁROVÁNÍ  
BŘEHOVÝCH DLAŽEB CEM. MALTOU  
DO HL. 7 CM - CCA 10 % PLOCHY

### LEGENDA

OSA TOKU

BŘEHOVÁ DLAŽBA S VYSPÁROVÁNÍM


KAMENNÁ DLAŽBA NA SUCHO


KAMENNÉ ZDIVO NA MC

OPRAVA KAM. ZDIVA NA MC

BET. KONSTRUKCE

### PODÉLNÝ ŘEZ

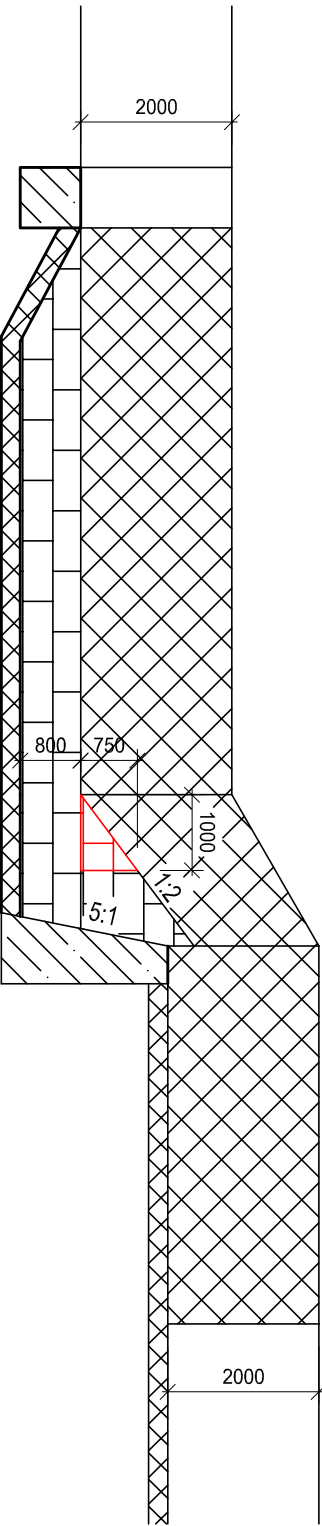

VYPRACOVAL Ing. Jana Šetfíková		ZODP. PROJEKTANT Ing. Jana Šetfíková	KONTROLOVAL Ing. Miroslav Novák			
KRAJ: Olomoucký	K.Ú.: Dolní Třešňovec, Lanškroun					
INVESTOR: Povodí Moravy, s.p., Dřevařská 11, 602 00 Brno						
NÁZEV AKCE:						
Ostrovský a Třešňovský potok, Dolní Třešňovec a Lanškroun						
				 Povodí Moravy, s.p. Závod Horní Morava U dětského domova 263 772 11 Olomouc		
				FORMÁT		
				A3		
DATUM						
9/2017						
ÚČEL						
DSP						
ČÍSLO ZAKÁZKY						
223386						
VÝŠKOVÝ SYSTÉM						
Balt p. v.						
ČÍSLO VÝKRESU						
D.4						
MĚŘÍTKO						
1:50						
Č. KOPIE						