ZÁKLAD DALBY 1:50

4x

ŘEZ A-A

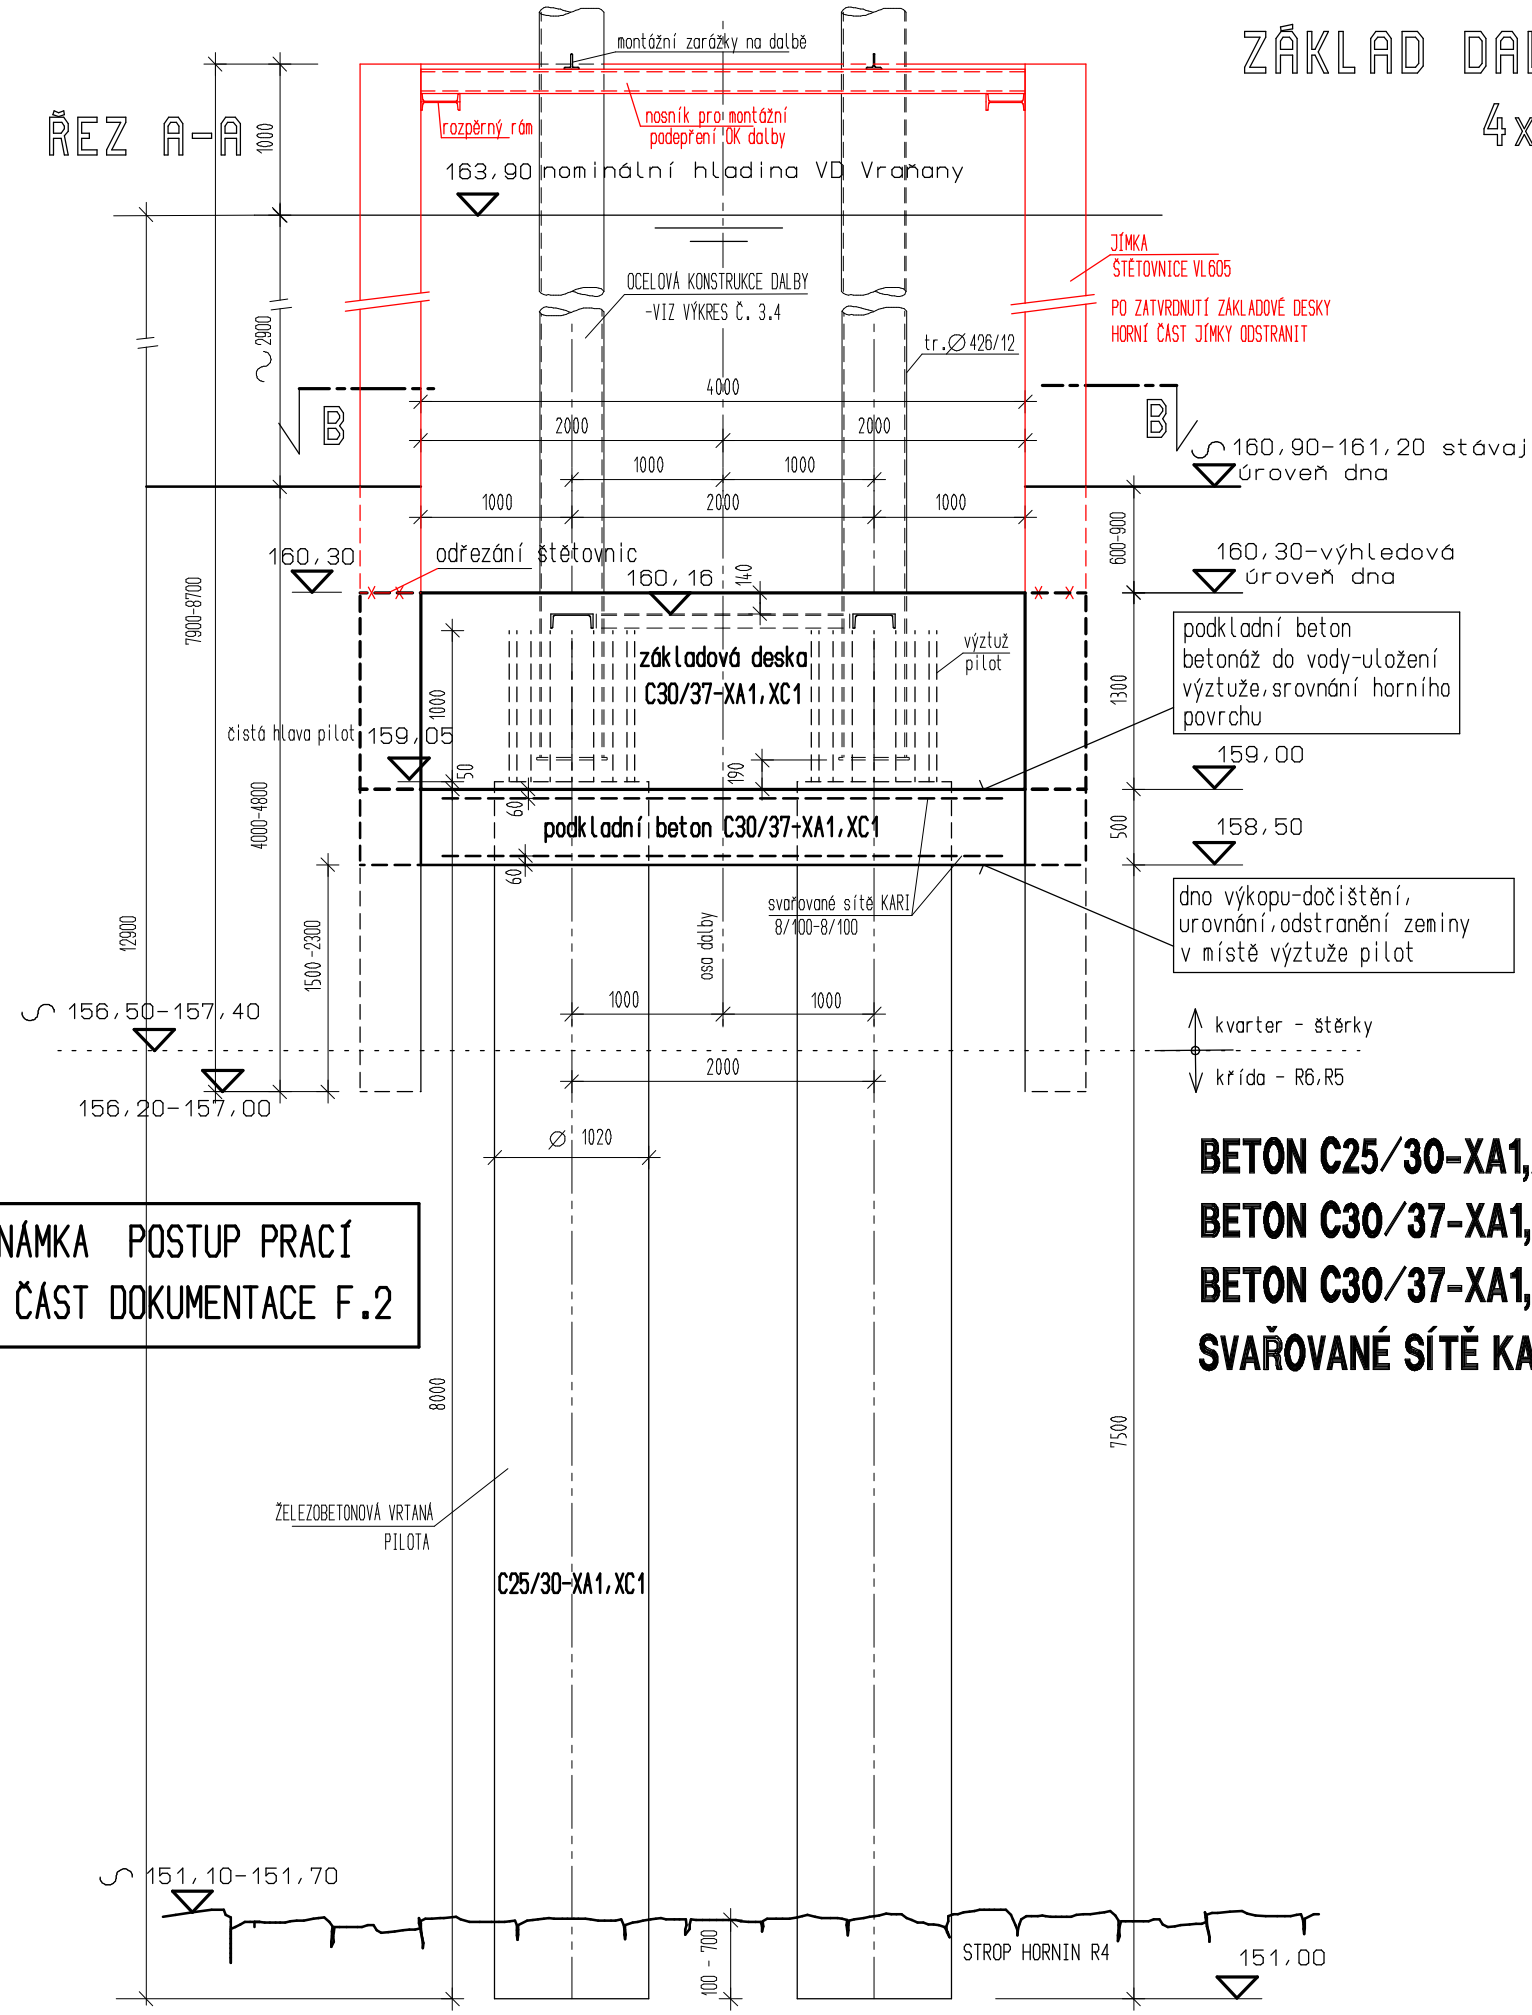

PŮDORYS -ŘEZ B-B

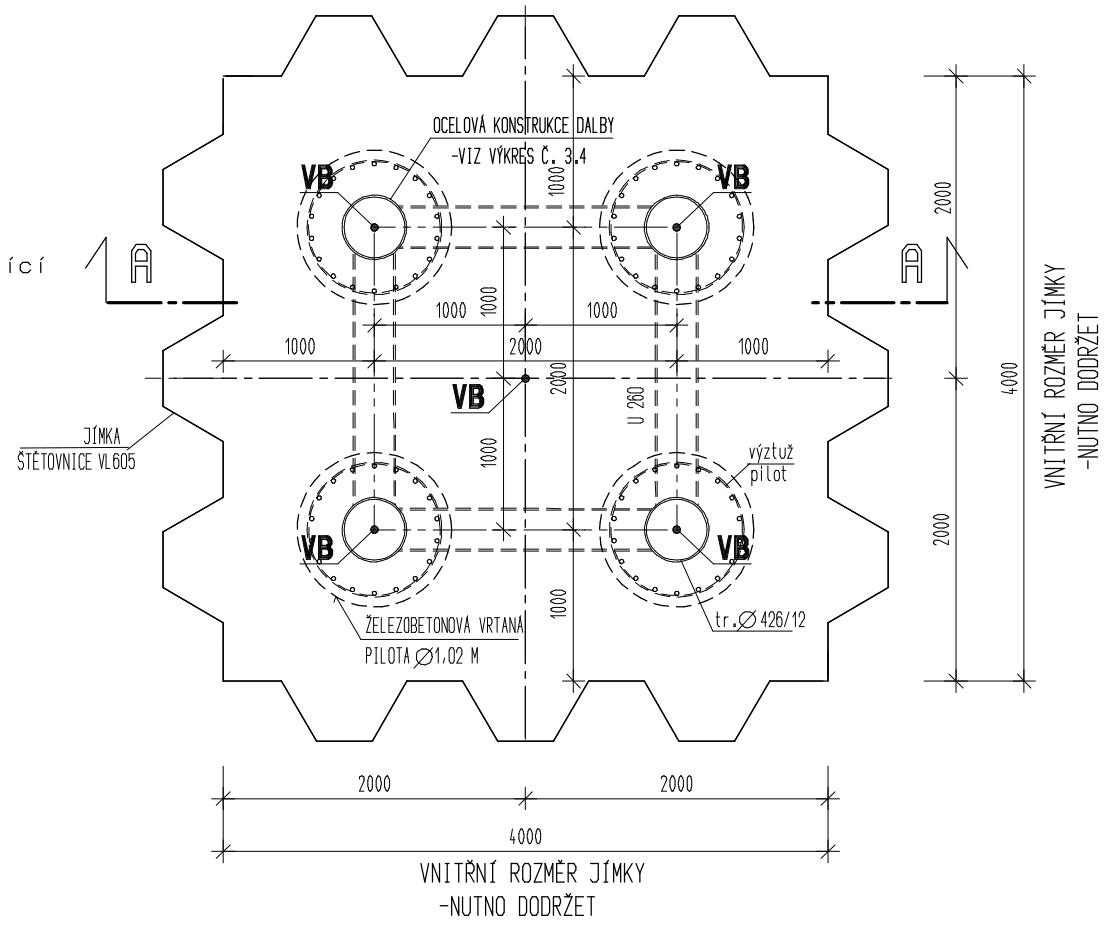

BETON C25/30-XA1,XC1 ....piloty

BETON C30/37-XA1,XC1 ....podkladní beton

BETON C30/37-XA1,XC1 ....základová deska

SVAŘOVANÉ SÍTĚ KARI ....podkladní beton

VB vytyčovací body (osy pilot,střed dalby) viz výkres č. 3.1

VÝKAZ VÝZTUŽE PODKLADNÍHO BETONU

svařované sítě KARI

celkem 4,0 x 4,0 x 2 x 4 x 1,1 = 123,2 m2

123,2 x 8,0 kg/m2 = 985,6 kg

POZNÁMKA POSTUP PRACÍ
VIZ ČÁST DOKUMENTACE F.2

KONSTRUKCE JÍMKY BUDE ZHOTOVITELEM NAVRŽENA NA VÝKON A FUNKCI dle § 92, odst. 2 zákona č.134/2016 Sb. O ZADÁVÁNÍ VEŘEJNÝCH ZAKÁZEK.

TECHNICKÉ ŘEŠENÍ JÍMKY, UVEDENÉ V PD JE NAVRŽENO POUZE JAKO VARIANTA PROKAZUJÍCÍ REALIZOVATELNOST JÍMKY A PRO ZHOTOVITELE STAVBY NENÍ ZÁVAZNÁ.

ZÁVAZNÉ VSTUPNÍ PODMÍNKY PRO NÁVRH JÍMKY

- VNITŘNÍ ROZMĚR JÍMKY MIN. 4,0 x4,0 M
- PATA ŠTĚTOVNIC MIN. 0,3 M POD HORNÍM POVRCHEM KŘÍDOVÝCH HORNIN (156,50 - 157,40 M N.M.)
- KORUNA JÍMKY 1,0 M NAD NOMINÁLNÍ HLADINOU VD VRAŇANY,TJ. 163,90 + 1,0 = 164,90 M N.M.
- DNO JÍMKY (HORNÍ POVRCH PODKLADNÍHO BETONU)-159,00 M N.M.

LEGENDA

TRVALÉ KONSTRUKCE

DOČASNÉ KONSTRUKCE

SOUŘADNÝ SYSTÉM S-JTSK
VÝŠKOVÝ SYSTÉM Bpv

TRANSCONSULT s.r.o.
Nerudova 37, 500 02 Hradec Králové

Vedoucí projektu	Ing. Černý		Středisko 3
Odpovědný projektant	Ing. Černý		Vedoucí Ing. Shejbal
Zpracovatel	Ing. Černý		Zak.číslo 2002300001
Kontroloval	Ing. Shejbal		Datum 05/2020
Přezkoušel	Ing. Faltus		Arch.č. 01320 Formát A4
Objednatel	Povodí Vltavy, s.p.		Účel DPS

OCHRANNÉ STÁNÍ MIŘEJOVICE
DOKUMENTACE OBJEKTŮ A TECHNICKÝCH A TECHNOLOGICKÝCH ZAŘÍZENÍ
SO 201 VYSOKOVODNÍ DALBY

Část dok. D.1

ZÁKLAD DALBY

Měřítko 1 50

Č.výkresu 3.6