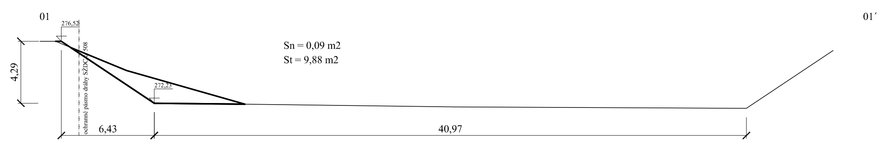

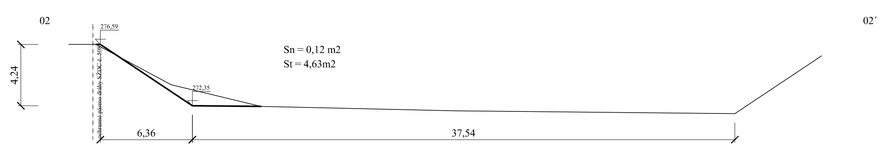

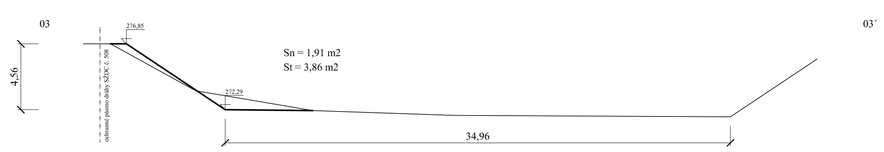

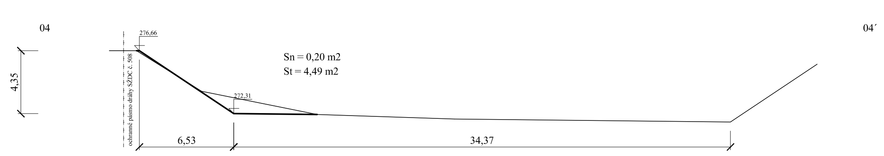

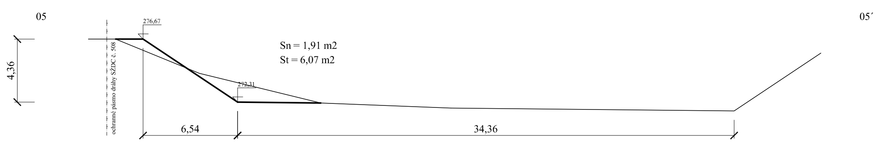

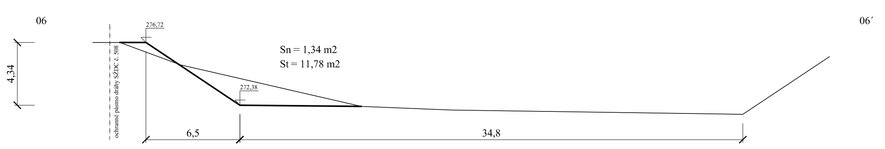

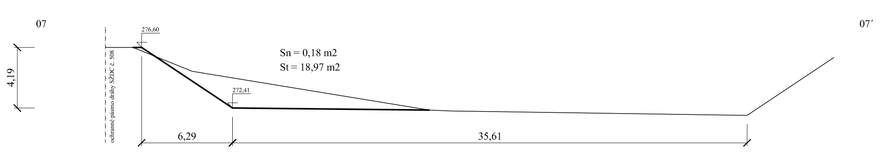

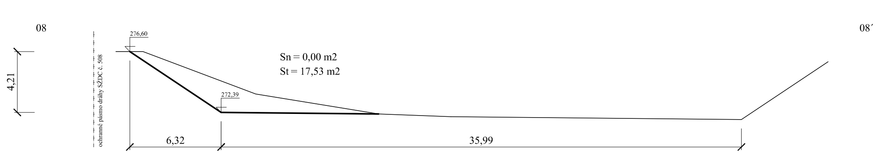

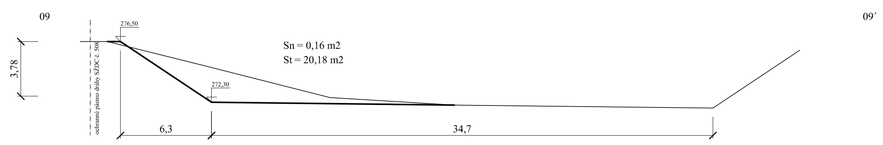

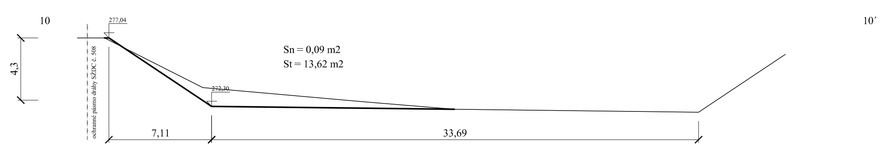

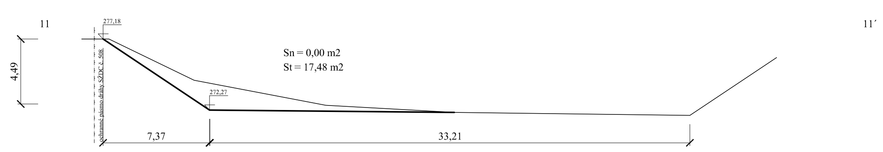

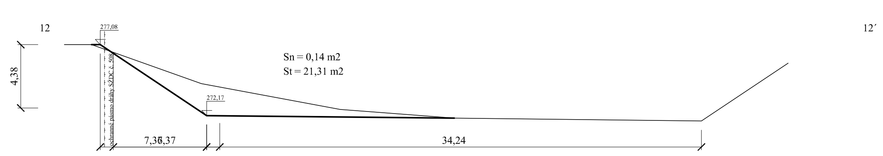

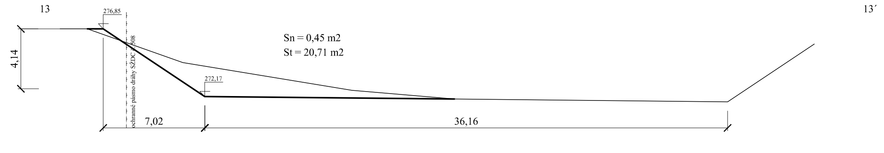

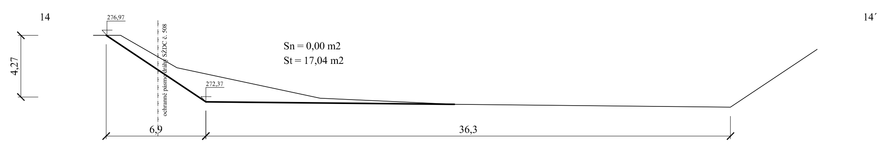

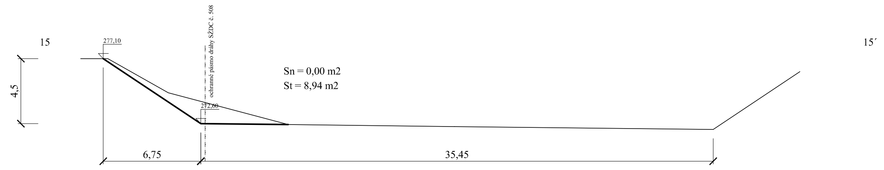

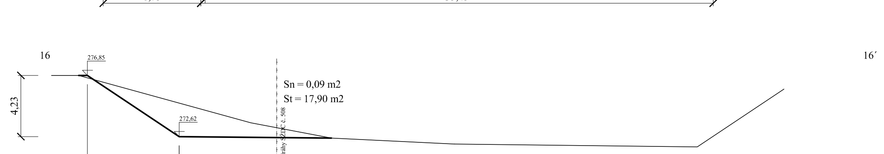

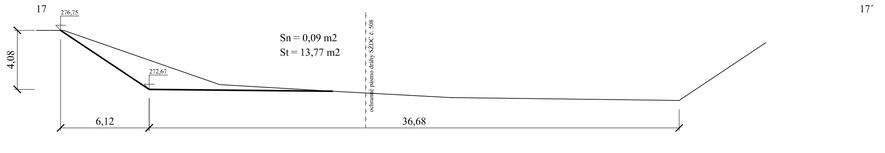

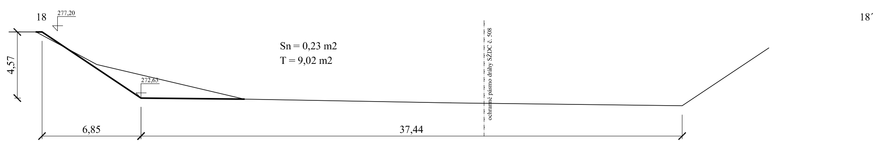

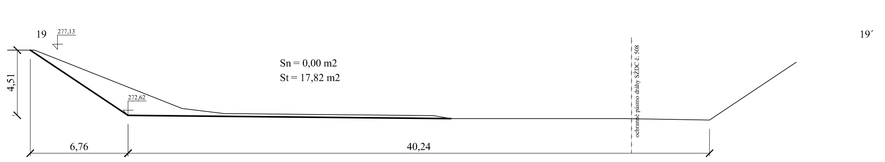

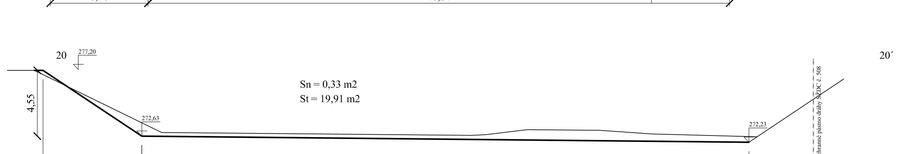

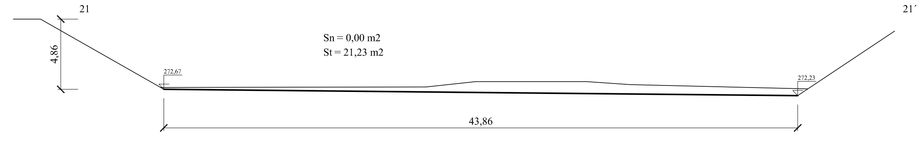

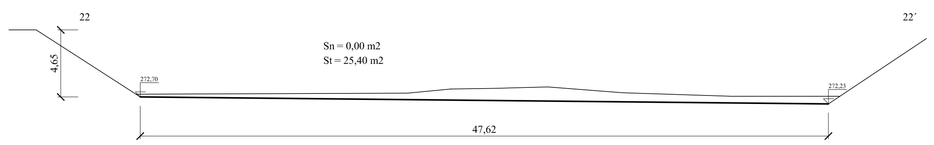

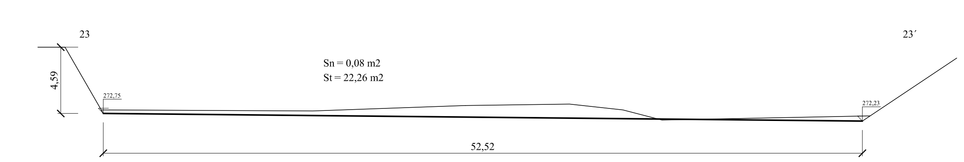

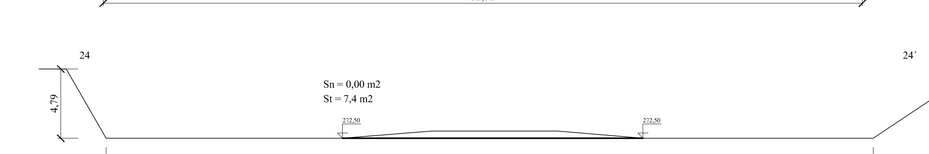

prof.	Sn (m2)	St (m2)	l (m)	Vn (m3)	suma Vn(m3)	Vt (m3)	suma Vt (m3)
00	0,00	00,00					
01	0,09	09,88	04	000,18		019,76	
02	0,12	04,63	20	002,10	0002,28	145,10	0164,86
03	1,91	03,86	20	020,30	0022,58	084,90	0249,76
04	0,20	04,49	20	021,10	0043,68	083,50	0333,26
05	1,91	06,07	20	021,10	0064,78	105,60	0438,86
06	1,34	11,78	20	032,50	0097,28	178,50	0617,36
07	0,18	18,97	20	015,20	0112,48	307,50	0924,86
08	0,00	17,53	20	001,80	0114,28	365,00	1289,86
09	0,16	20,18	20	001,60	0115,88	377,10	1666,96
10	0,09	13,62	20	002,50	0118,38	338,00	2004,96
11	0,00	17,48	20	000,90	0119,28	311,00	2315,96
12	0,14	21,31	20	001,40	0120,68	387,90	2703,86
13	0,45	20,71	20	005,90	0126,58	420,20	3124,06
14	0,00	17,04	20	004,50	0131,08	377,50	3501,56
15	0,00	08,94	20	000,00	0131,08	259,80	3761,36
16	0,09	17,90	20	000,90	0131,98	268,40	4029,76
17	0,09	13,77	20	001,80	0133,78	316,70	4346,46
18	0,23	09,02	20	003,20	0136,98	227,90	4571,36
19	0,00	17,82	20	002,30	0139,28	268,40	4839,76
20	0,33	19,91	20	003,30	0142,58	377,30	5217,06
21	0,00	21,23	20	003,30	0145,88	411,40	5628,46
22	0,00	25,40	20	000,00	0145,88	466,30	6094,76
23	0,08	22,26	20	000,80	0146,68	476,60	6571,36
24	0,00	07,40	10	000,40	0147,08	148,30	6719,66
závěr	0,00	00,00	04	000,00	0147,08	014,80	6734,46

Vt - Vt = 6587,38 m3
okrouhle 6 590 m3

zpracovatel a zodpovědný projektant	Ing.Zdeněk Hudec	Zdeněk Hudec s.r.o. IČO 24219061 Spojovací 188 468 02 Rychnov u Jablonce nad Nisou
datum 01.2018	kreslil Ing.Zdeněk Hudec	
akce Jizera, Železný Brod, odstranění nánosů, ř.km 97,000 - 97,450	měřítko 1:200	stupeň dokumentace DSP
Příčné řezy	číslo zakázky 10518	výkresů přílohy 12A4
kraj Liberecký	zpracovatel Povodí Labe s.p. Hradec Králové IČO 70890005	číslo přílohy D.1.2.b.2
okr.sídlo Železný Brod		číslo soupisy