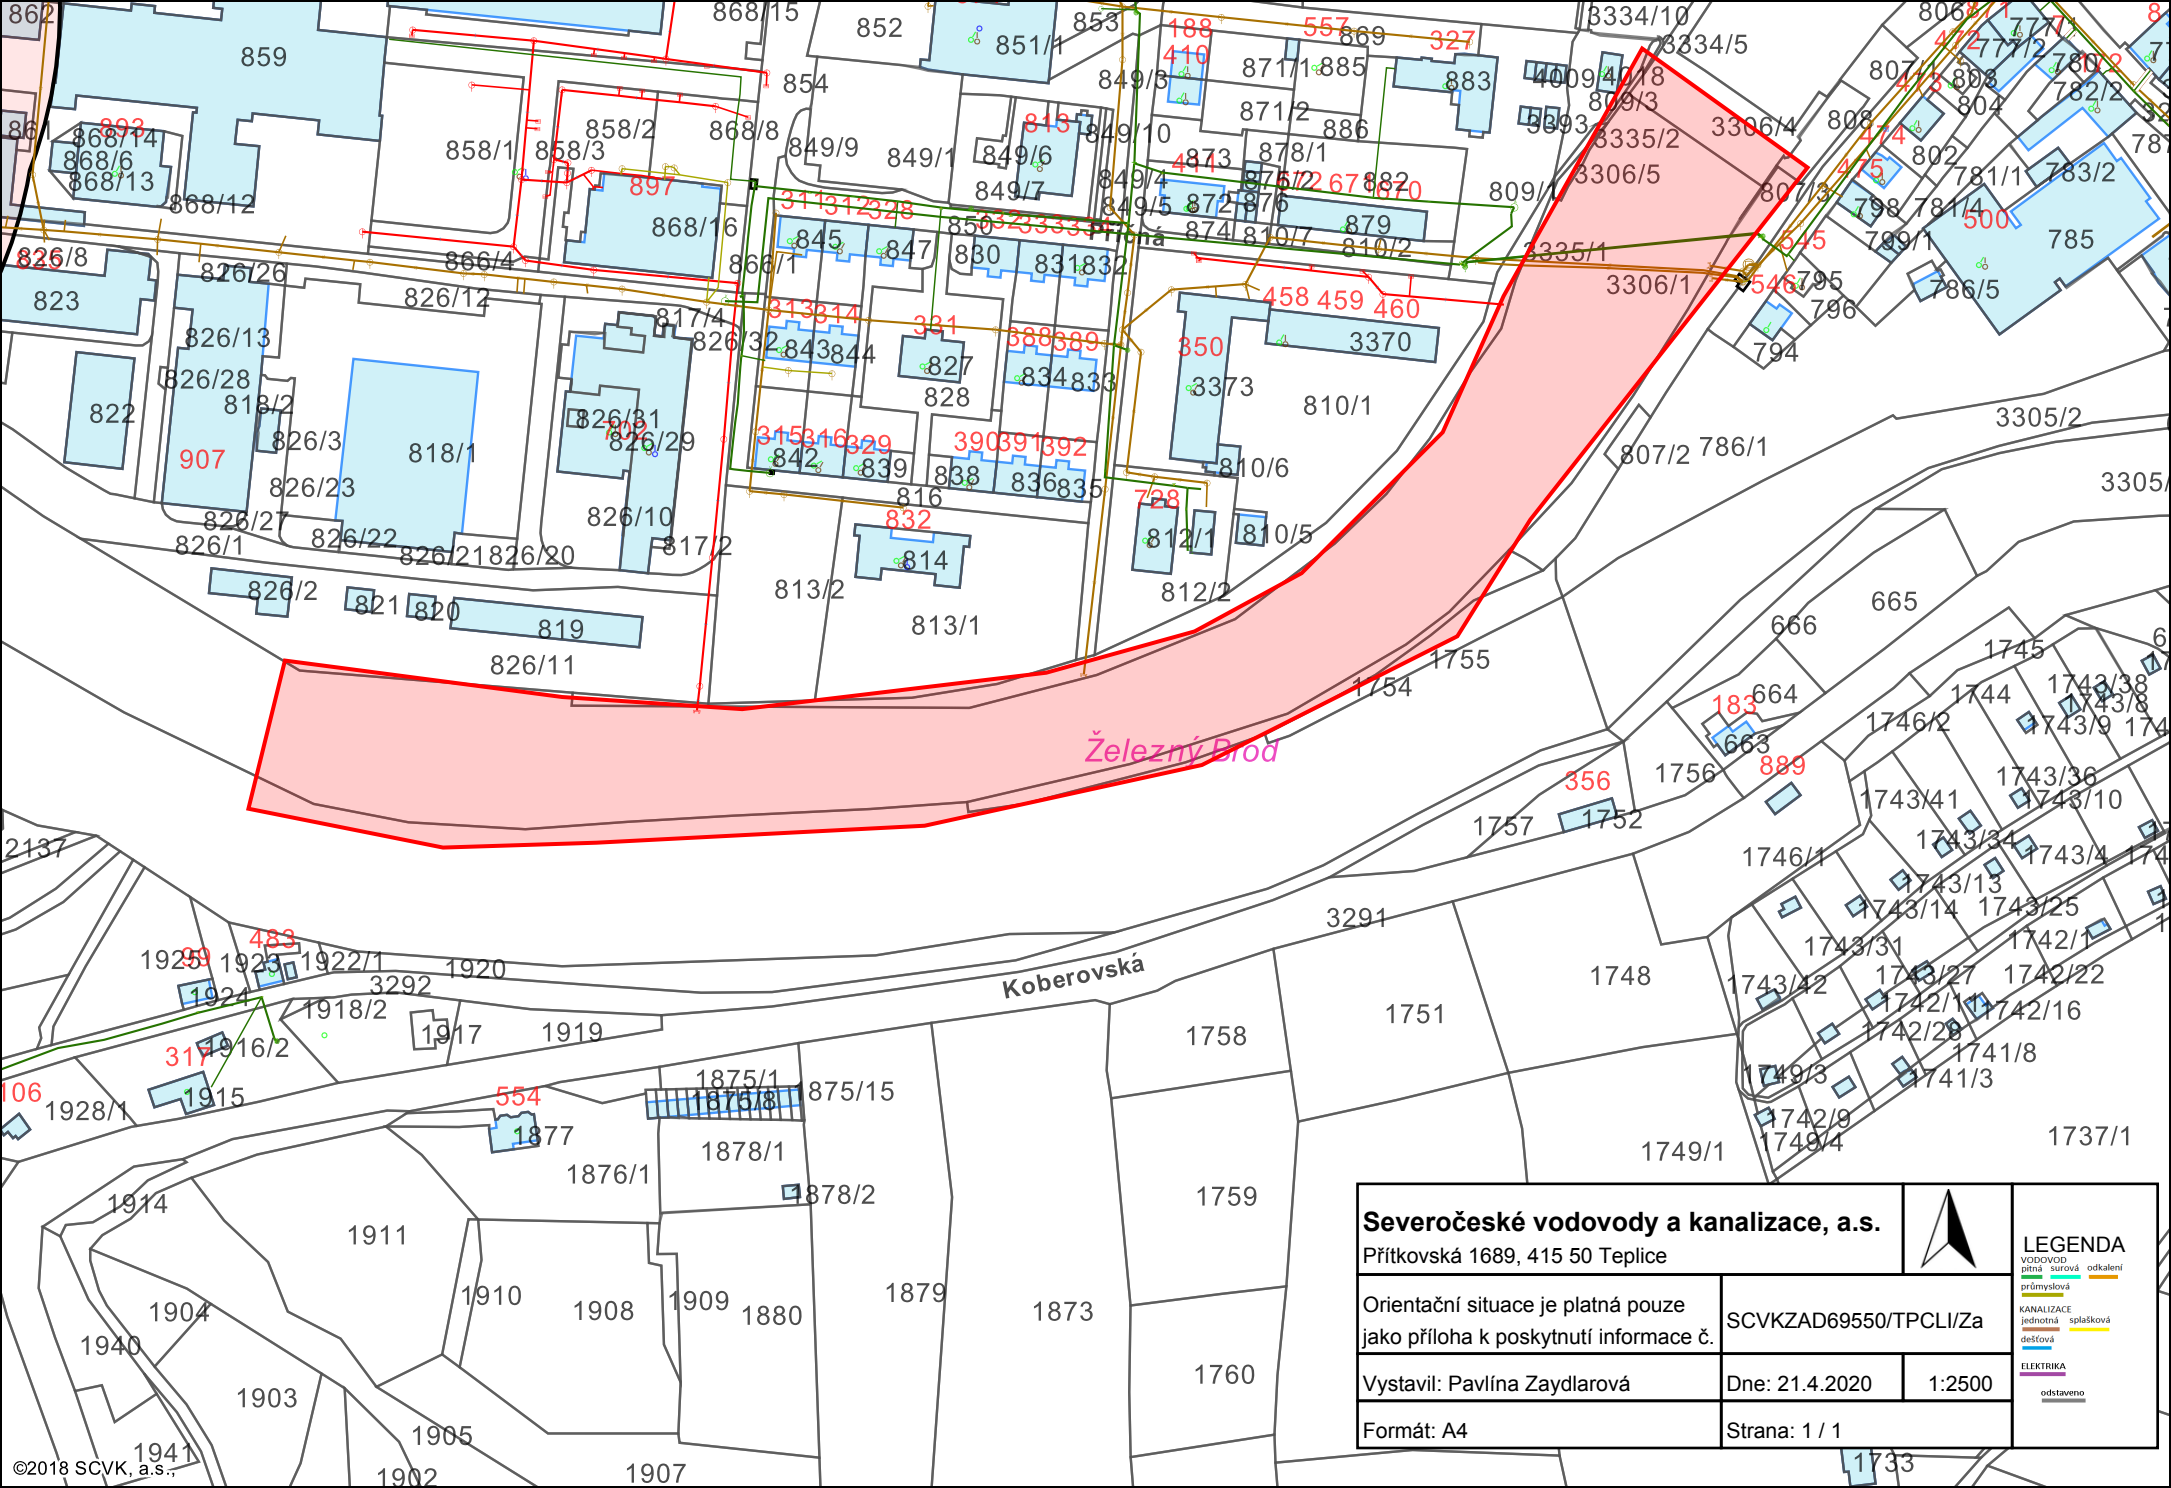
Železný Brod
Koberovská
Přímá
Severočeské vodovody a kanalizace, a.s.
Přítkovská 1689, 415 50 Teplice
Orientační situace je platná pouze jako příloha k poskytnutí informace č.
SCVKZAD69550/TPCLI/Za
Vystavil: Pavlína Zaydlarová
Dne: 21.4.2020
1:2500
Formát: A4
Strana: 1 / 1
LEGENDA
VODOVOD
pitná
surová
odkalení
průmyslová
KANALIZACE
jednotná
splašková
dešťová
ELEKTRIKA
odstaveno
©2018 SCVK, a.s.,