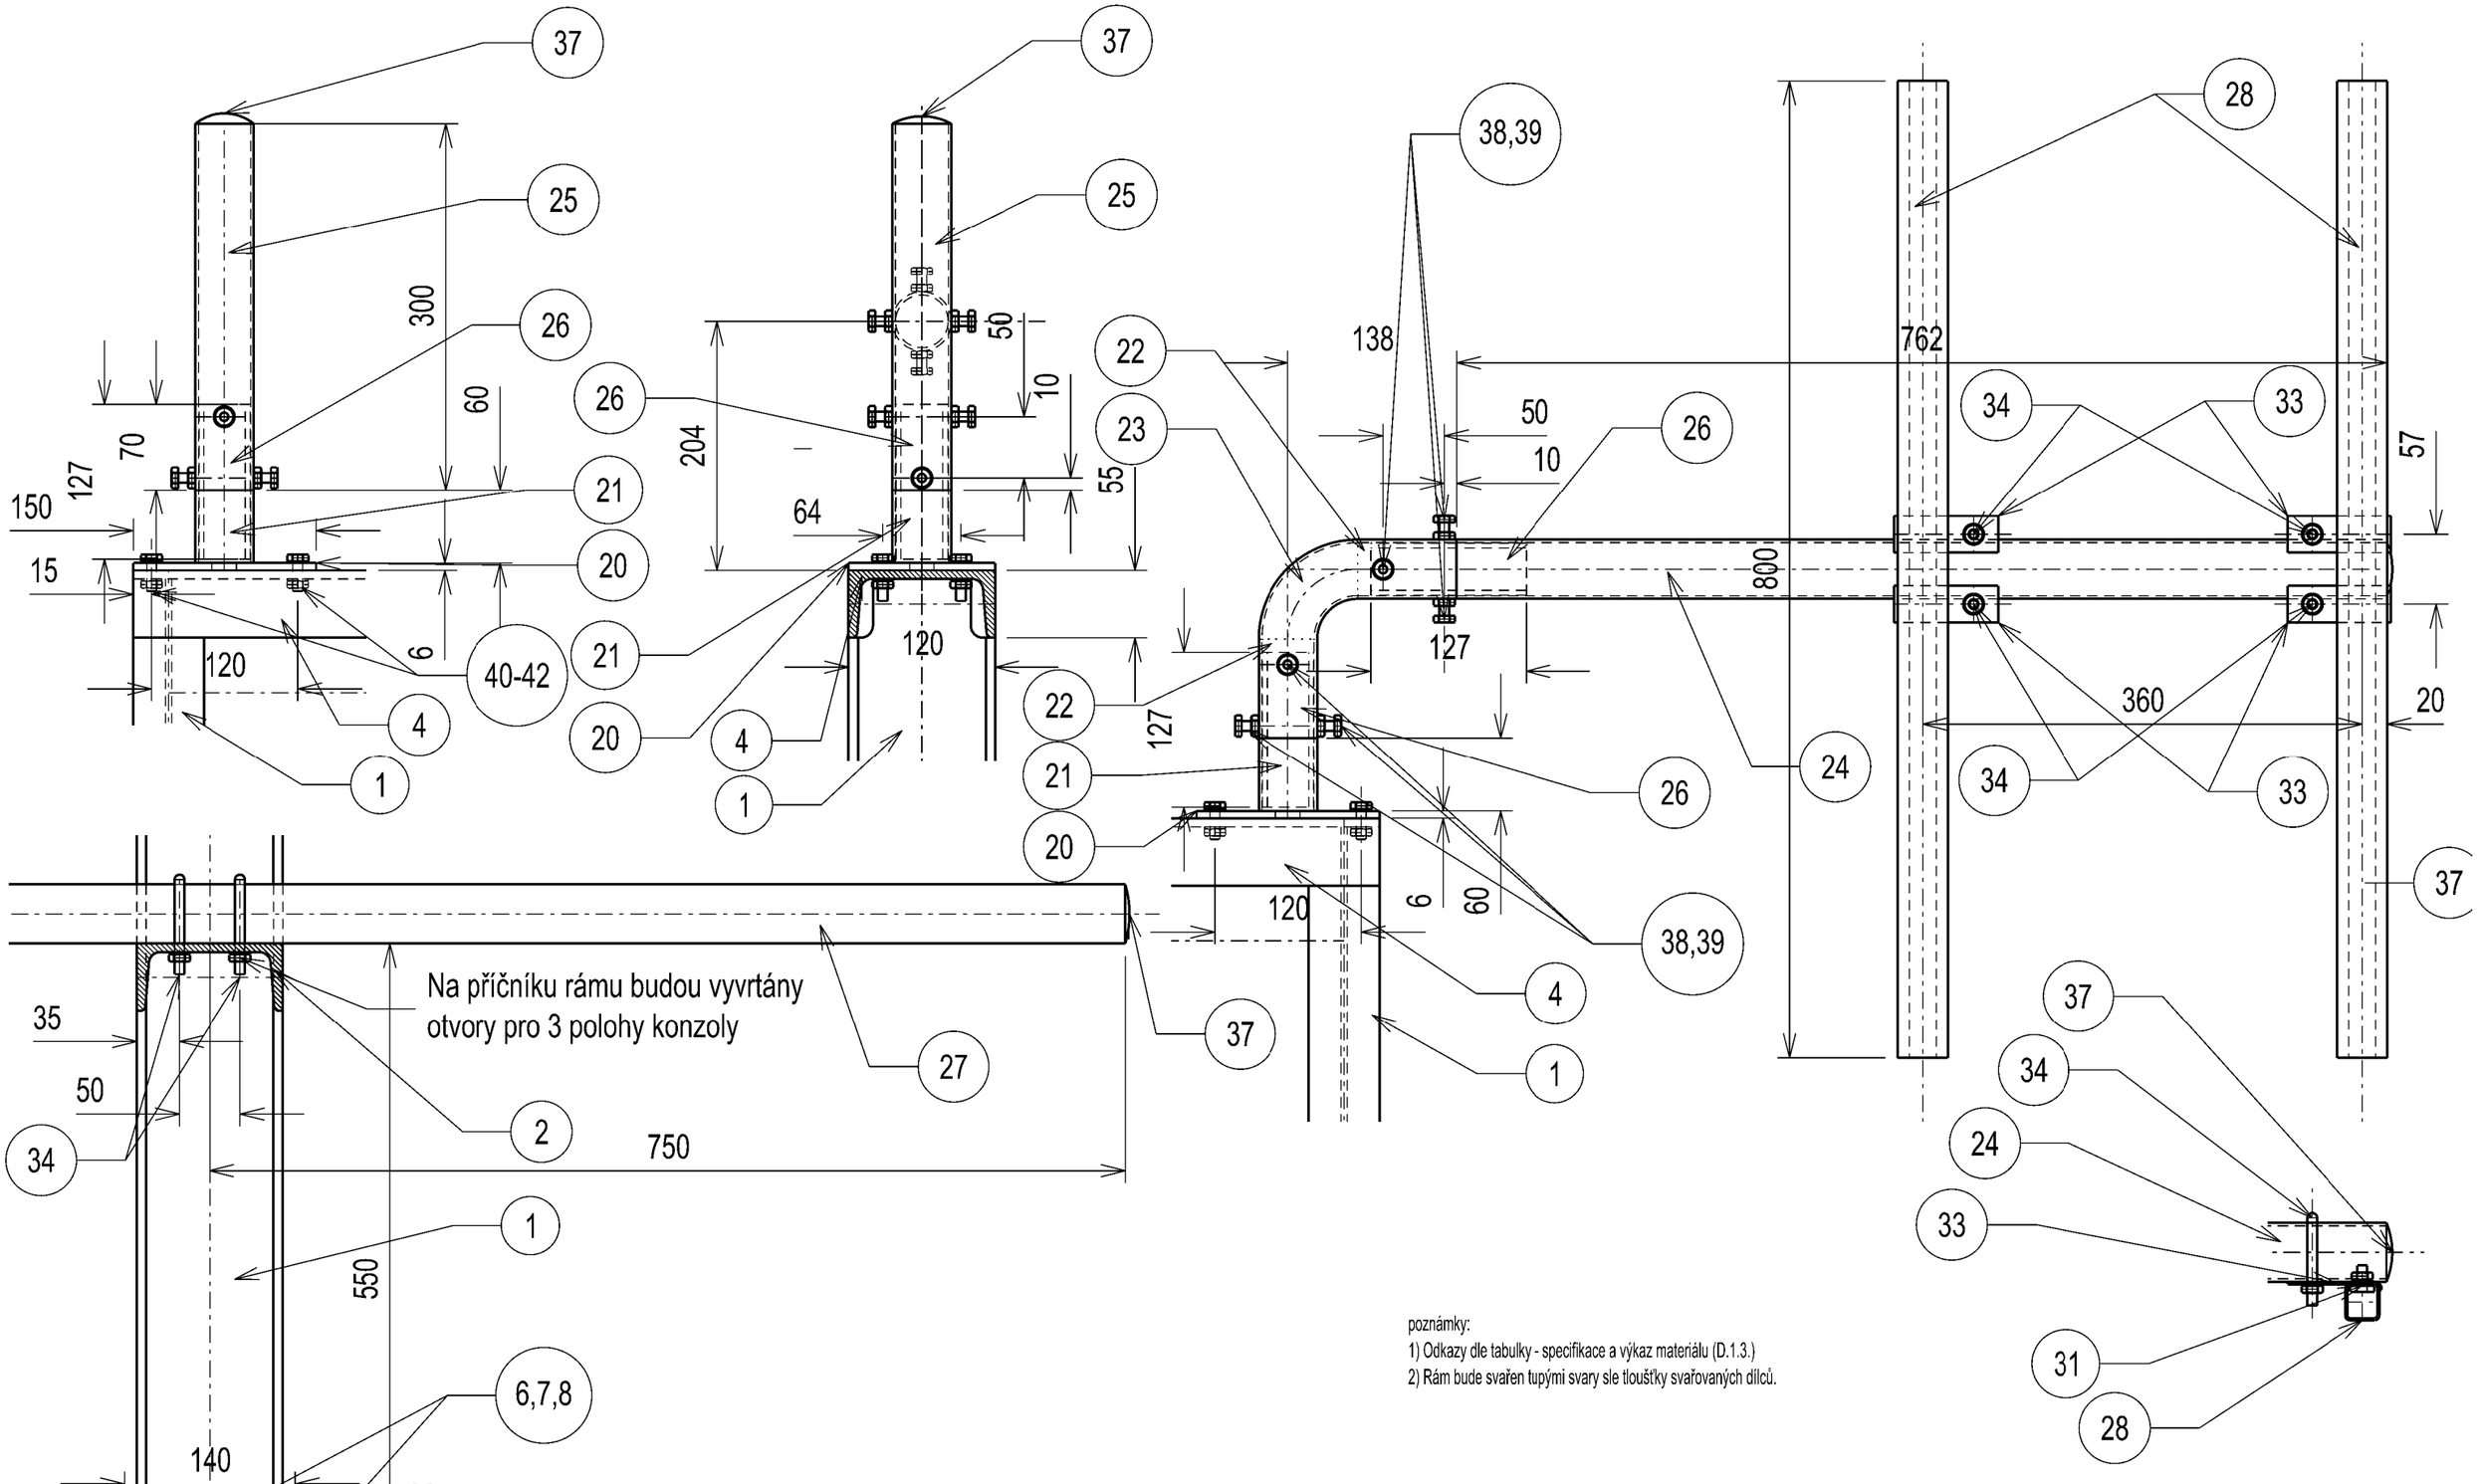

Investor: Povodí Labe, státní podnik Hradec Králové	Místo: VD Dolní Beřkovice	Gen.projektant: Building & Law Man. projektu: Ing. David Jedinák Revidoval: Ing. Petr Beníček	Building & Law, spol. s r.o. IČ: 28710291 www.buildinglaw.eu
Akce: Osazení světelných plavebních znaků - VD Dolní Beřkovice Číslo akce: 239170005		Kreslil: Romana Sokolíková Schválil: Ing. Petr Beníček Datum: 03/2018	Formát: A3 Stupeň: DPPS Měřítko: 1:5
Název výkresu: Detaily rámu značky		Číslo výkresu: D.1.2.2.	Číslo listu/Počet listů