Řez 1-1'

M 1:50

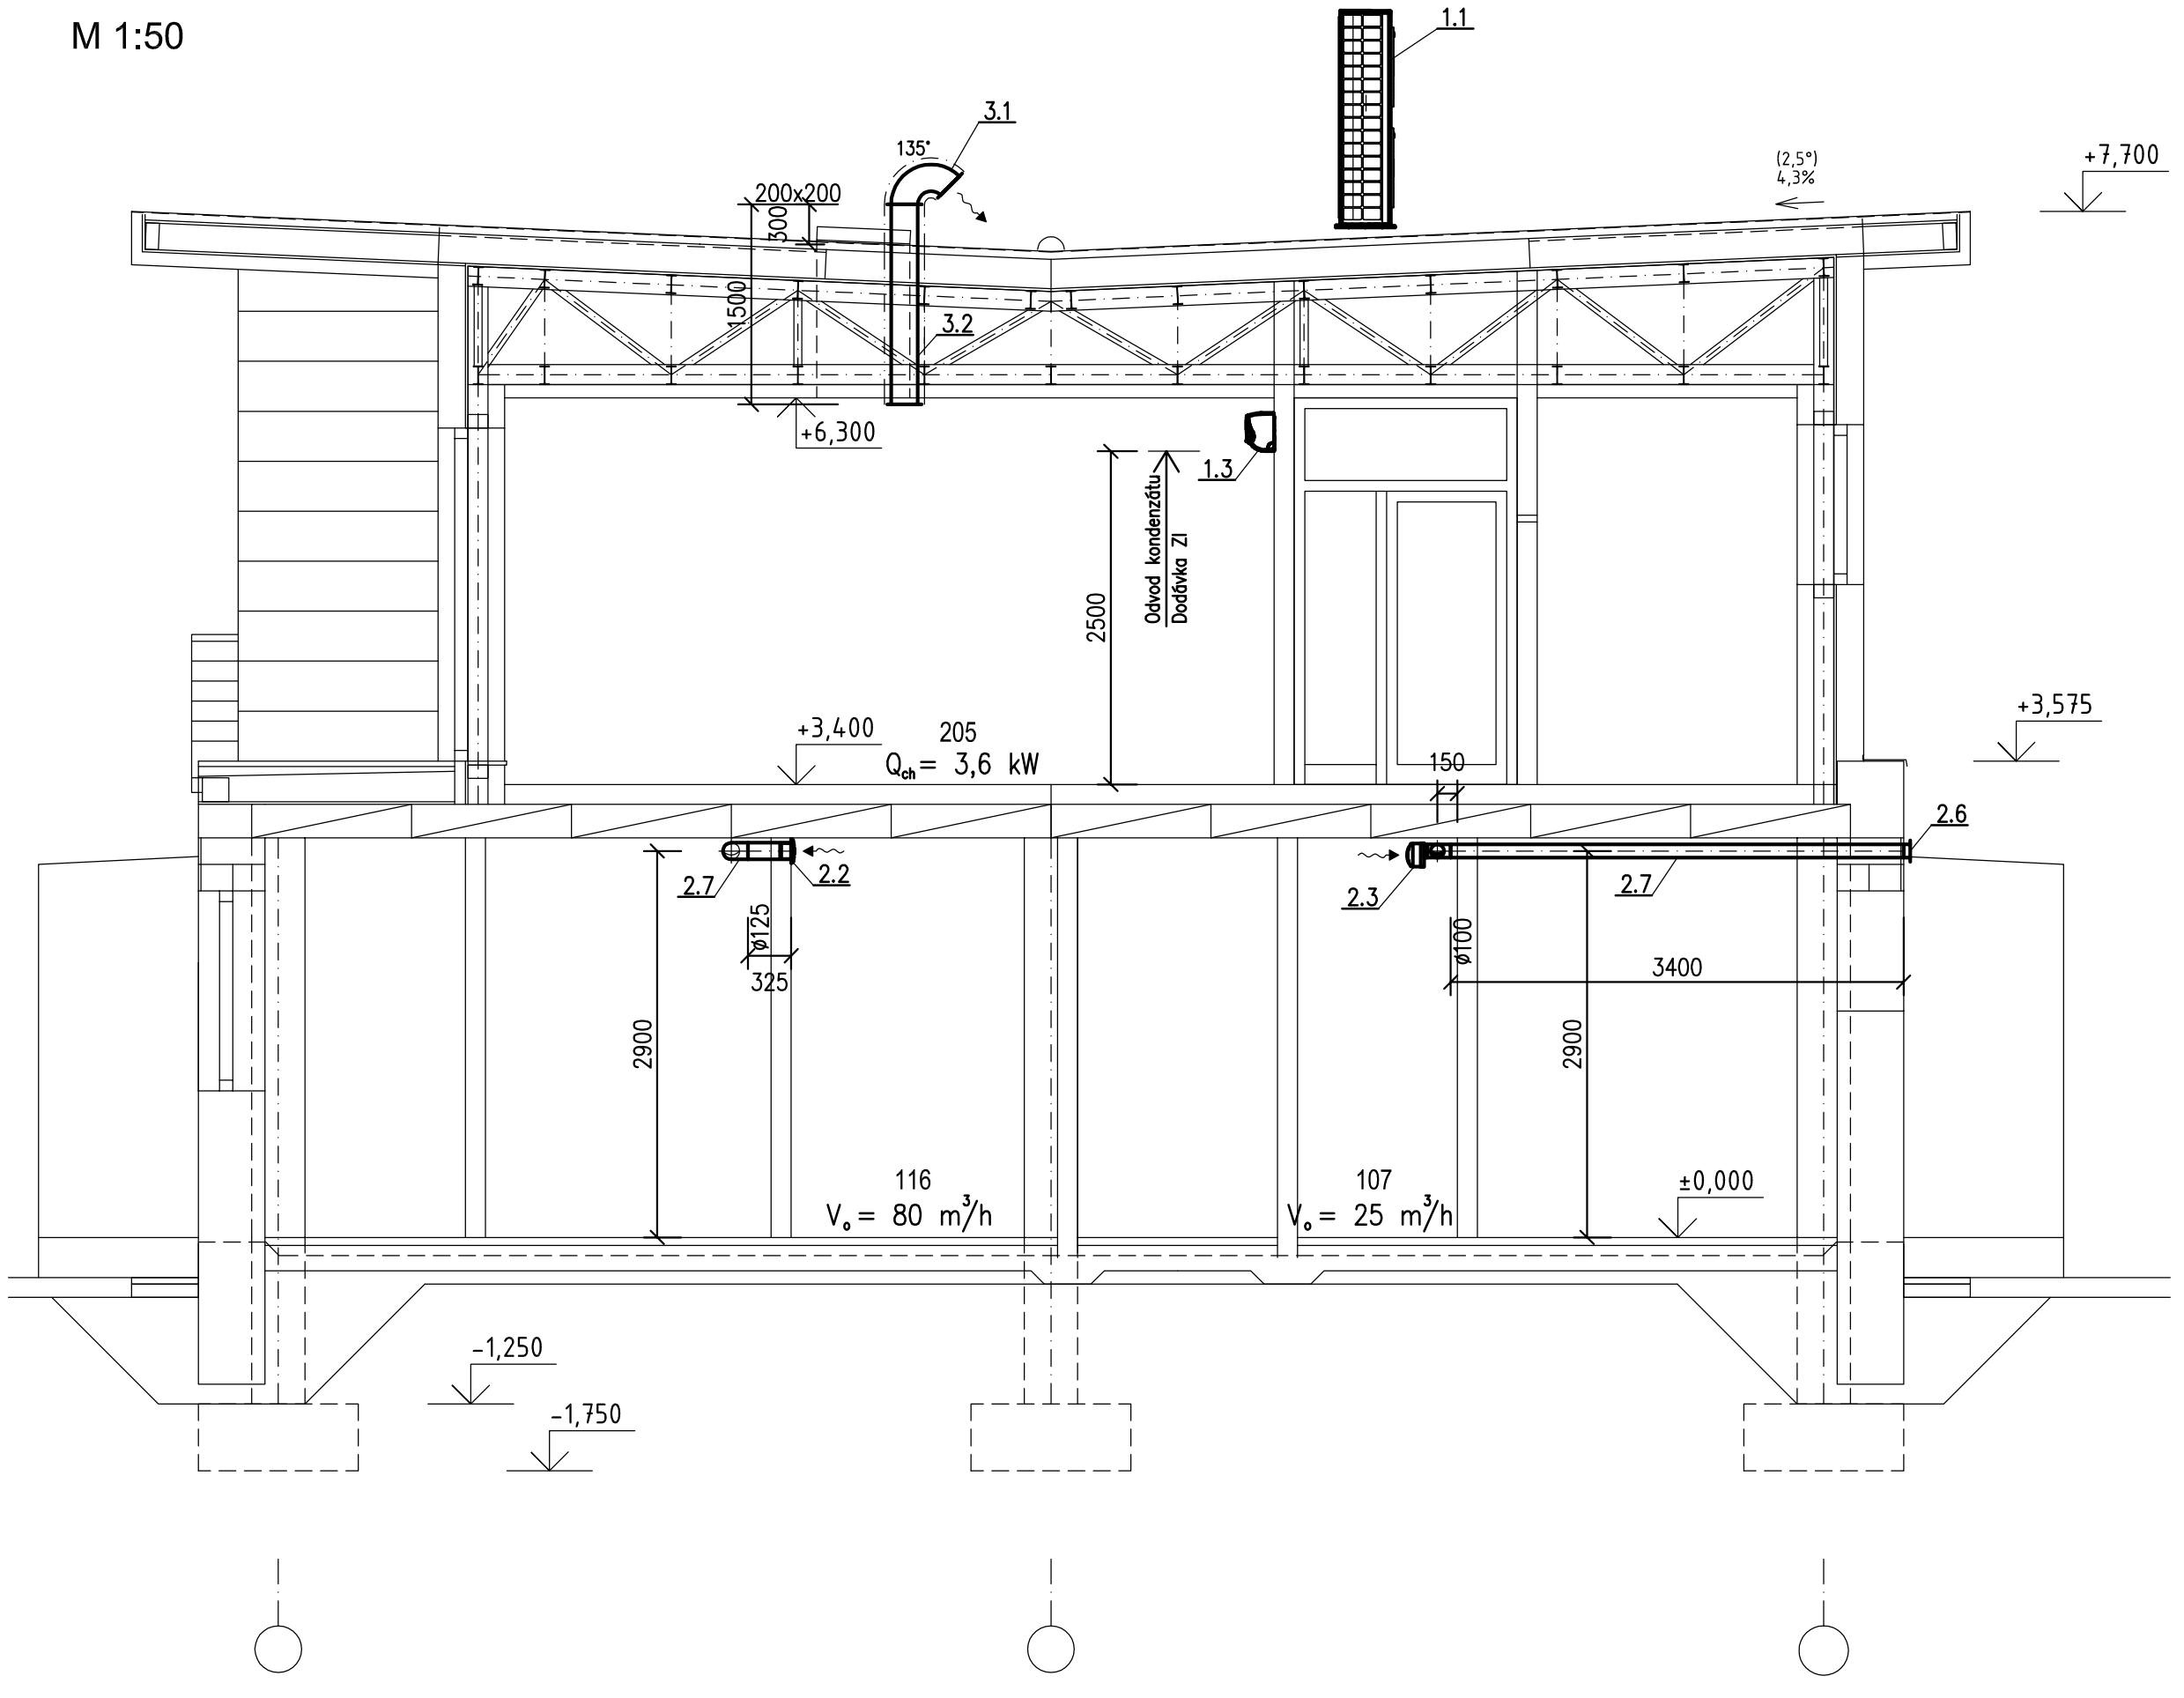

POZNÁMKA

- S.H. udává výšku spodní hrany VZT zařízení nad čistou podlahou
- V.O. udává výšku osy potrubí VZT zařízení nad čistou podlahou
- VZT potrubí vedené na střeše objektu bude u zař.č. 3 opatřeno tepelnou izolací tl. 40 mm do plechu
- VZT potrubí vedené v půdním prostoru bude u zař.č. 3 opatřeno požární izolací EI30

— · — · — Tepelná izolace tl. 40 mm do plechu

— · — · — Požární izolace EI30

····· Chladovody, vč. tepelné izolace

Dveře bez prahu + mezera 8–10 mm (alt. dveřní mřížka – dodávka stavby)

VYPRACOVAL: Ing. Ladislav Váňa	ZODP. PROJEKTANT: Ing. Ladislav Váňa	Ing. Ladislav Váňa Větrná 132 370 01 Vráto IČO: 76175481, DIČ: CZ7501051525 tel.: 605 158 381
INVESTOR: POVODÍ VLTAVY, státní podnik Holečkova 8, 150 24 PRAHA 5		
AKCE: **VD HNĚVKOVICE ROZŠÍŘENÍ PROVOZNÍ BUDOVY**	STUPEŇ DPS	ZAKÁZKA 19-72
	DATUM 11/2019	
	FORMÁT 6 A4	
	MĚŘÍTKO 1:50	
VÝKRES Řez 1-1'	VÝKRES Č. 4	