




FOŠNY - systémové KVH NSi 60mm (Smrk), OPATŘENO NÁTĚREM PROTI ŠKŮDCŮM A HOUBÁM

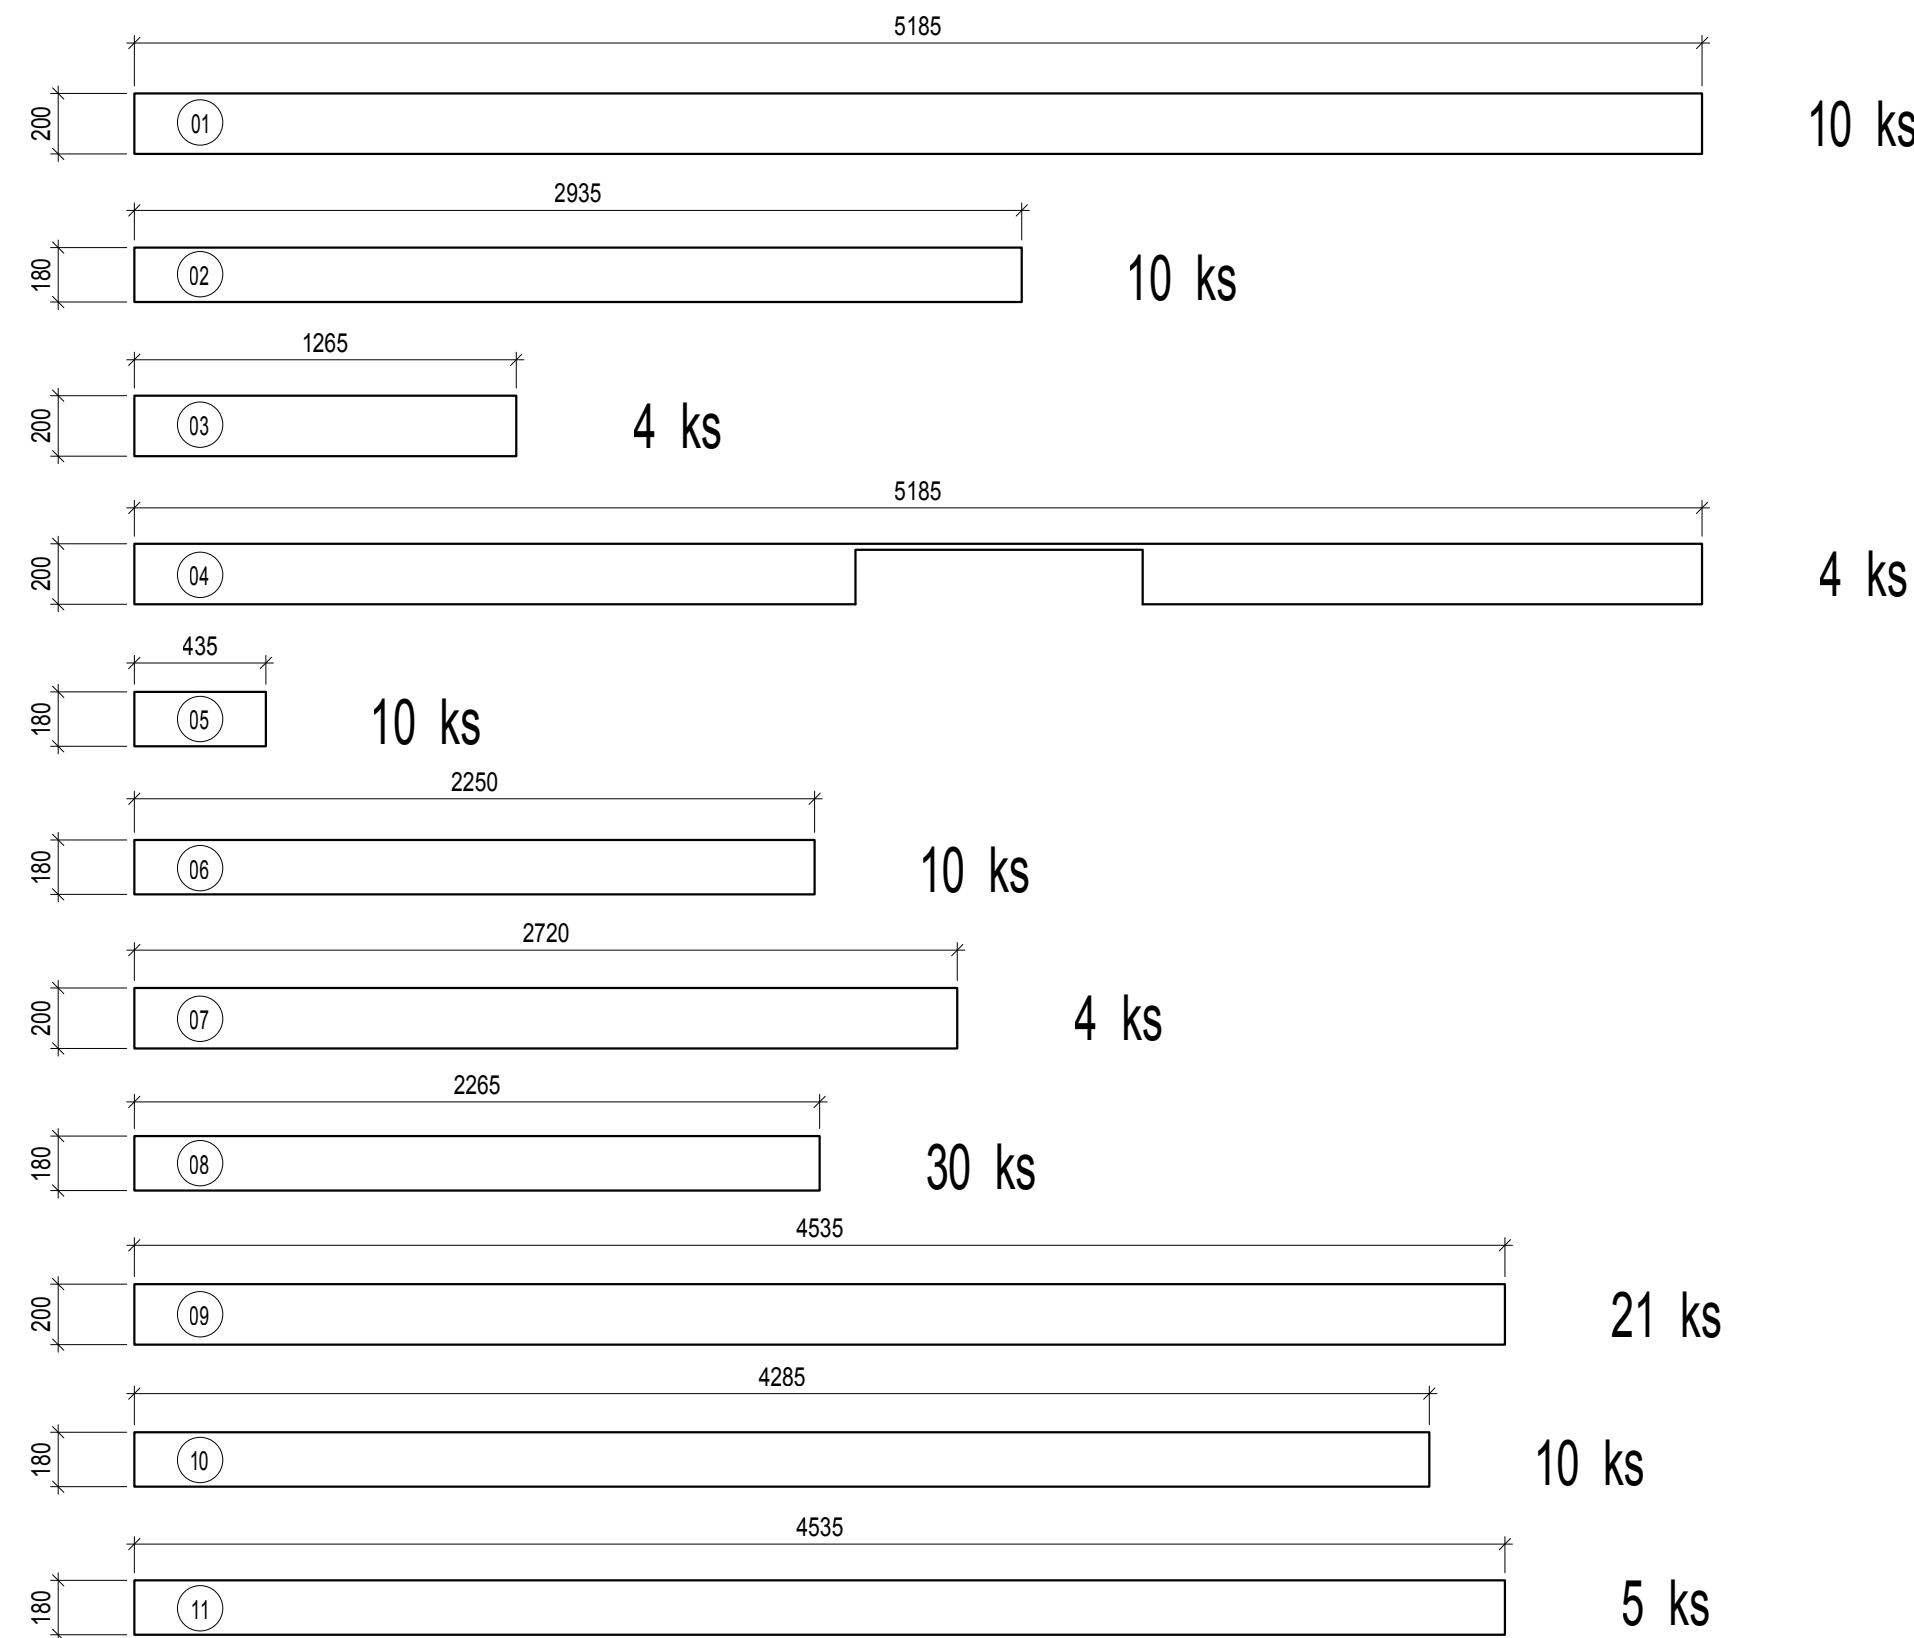


DETAIL VLOŽENÉHO OKNA (2 ks)

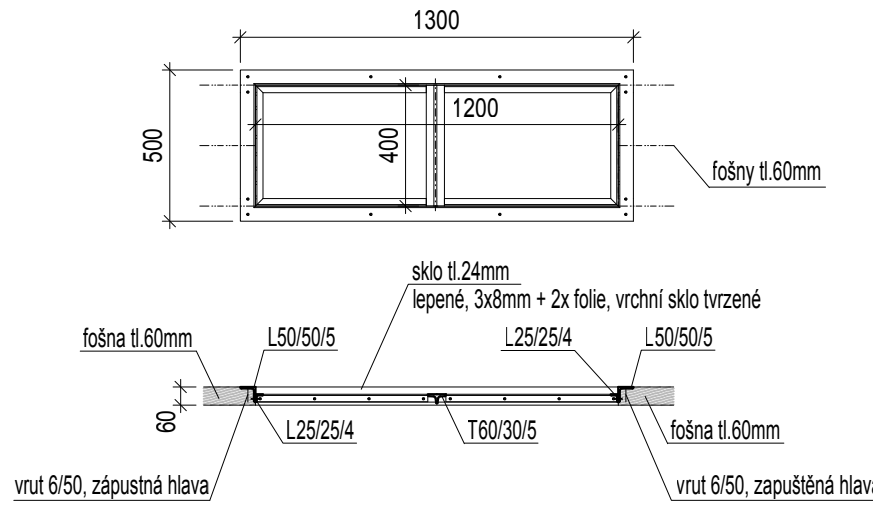


DETAIL I - I' (1:10)

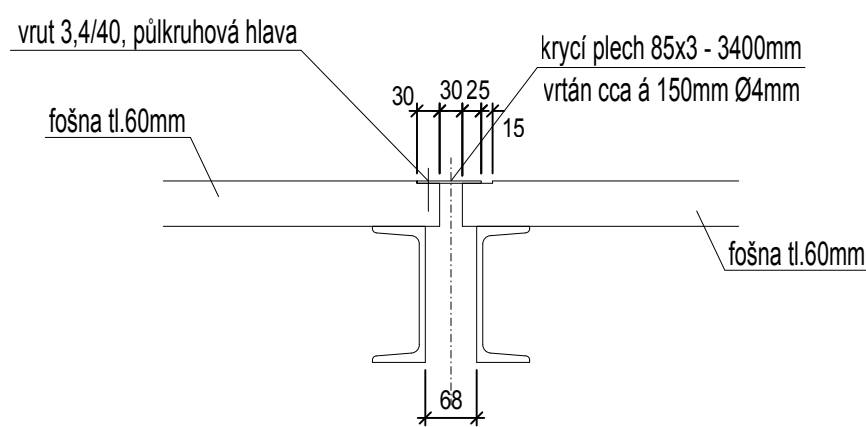

DETAIL III - III' (1:10)

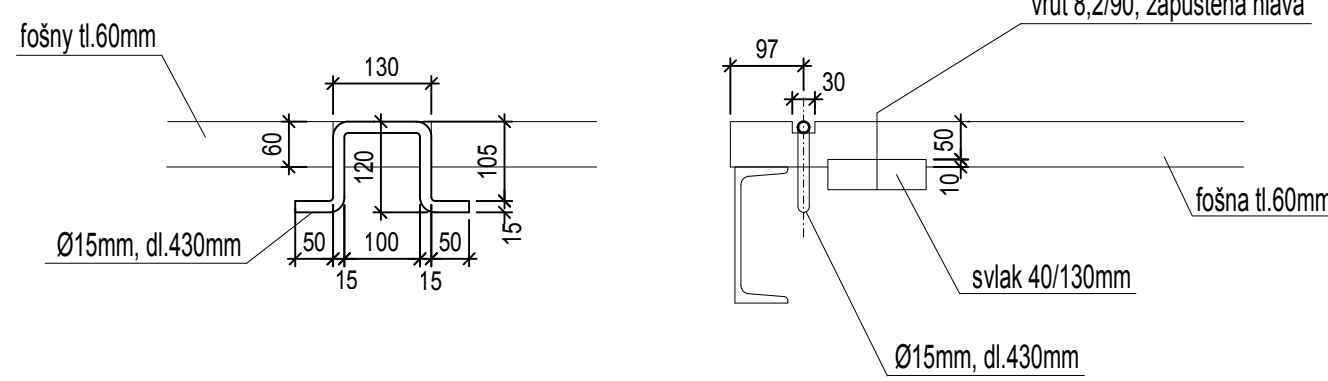

DETAIL II - II' (1:10)

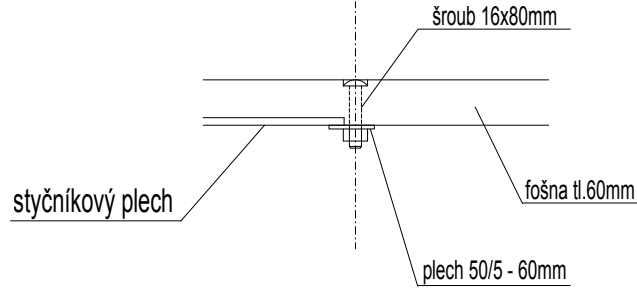

POZNÁMKY

- VEŠKERÉ ROZMĚRY NUTNO OVĚŘIT NA STAVBĚ
- PŘI ZJIŠTĚNÍ ROZPORU OPROTI DOKUMENTACI NUTNO KONTAKTOVAT PROJEKTANTA

ZOOP PROJEKTANT ING. PETR LUKÁŠ	VYPRACOVAL ING. PETR LUKÁŠ		
STAVEBNĚ - ARCHITEKTONICKÁ ČÁST D1.1.		ZAK.ČÍSLO:	25.11.18
ARCE: VD ŠTĚCHOVICE - GENERÁLNÍ OPRAVA MOSTOVKY		STUPĚN:	DPS
INVESTOR: Pověz Vltavy, státní podnik, Holečkova 3178B, 190 00 Praha 5 - Smíchov		DATUM:	11/2019
K.U.: ŠTĚCHOVICE		FORMÁT:	10xM4
VÝKRES: PODLAHA OBSL. CHODBY - POLE II		MĚŘÍTKO:	C.V.:
		1:25	13